


CODE COMMERCIAL
W293051

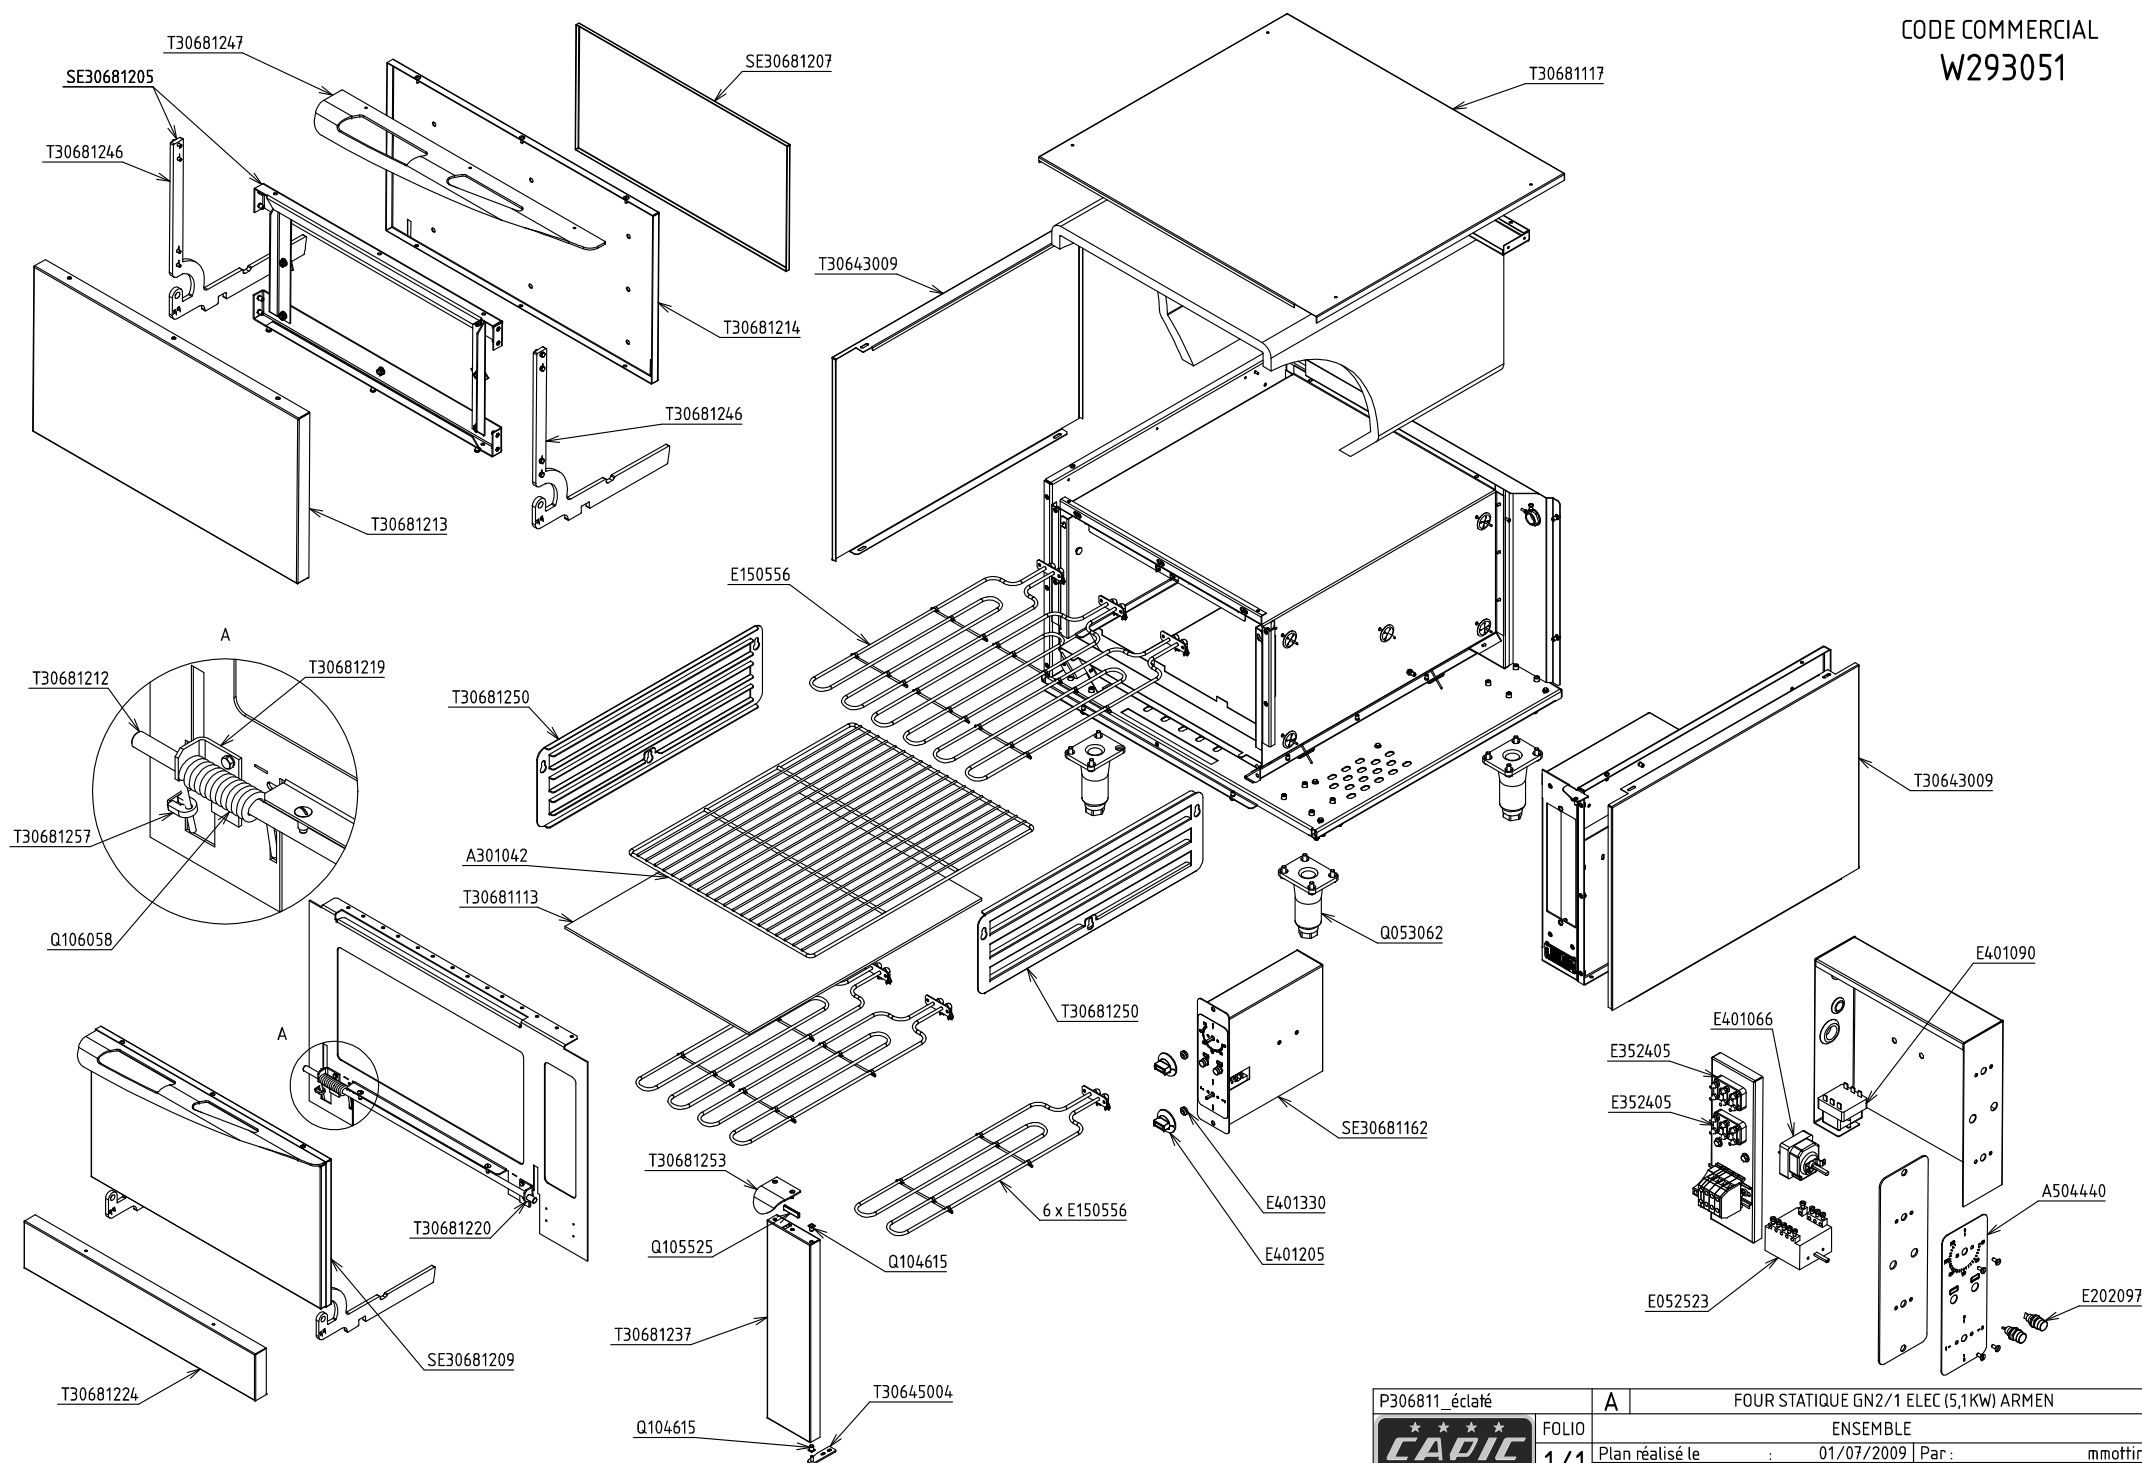


P306811_éclaté	A	FOUR STATIQUE GN2/1 ELEC (5,1KW) ARMEN	
		ENSEMBLE	
Plan réalisé le	01/07/2009	Par :	mmottin
Dernière date de modif :	-	Par :	-
SA CAPIC AVENUE DES SPORTS 29556 QUIMPER CEDEX 9 TEL:02.98.64.77.00- FAX 02.98.52.06.47			

CODE COMMERCIAL

W380211


ALLUMAGE ELECTRIQUE (X901501)*

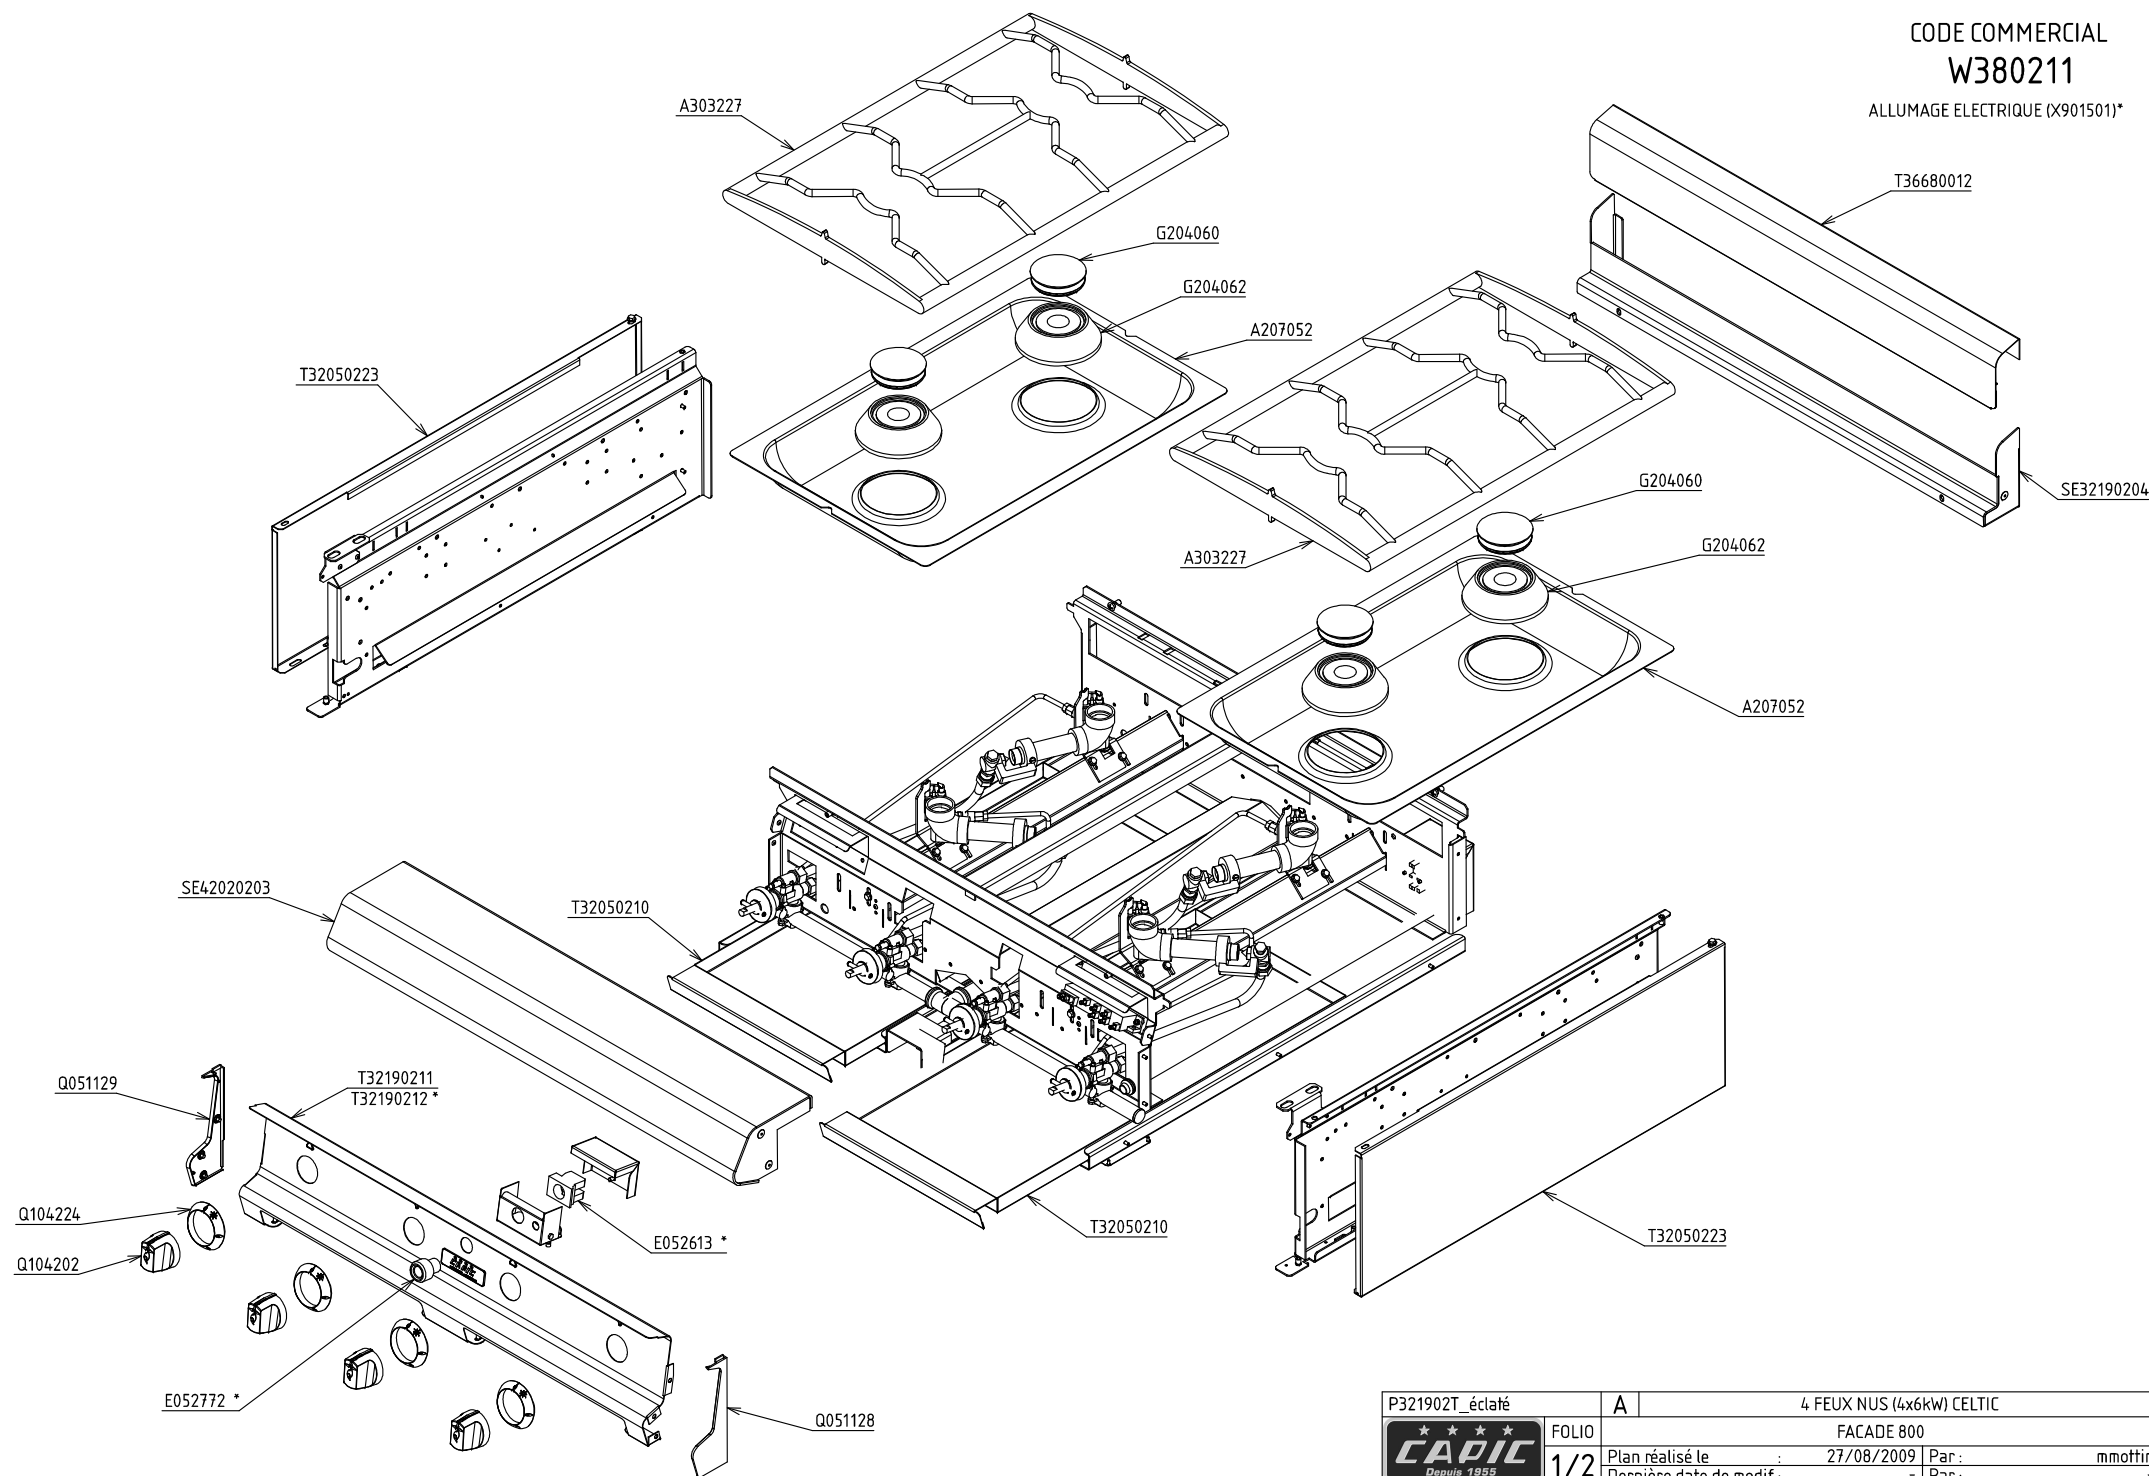

P321902T_éclaté	A	4 FEUX NUS (4x6kW) CELTIC
FOLIO	1/2	FACADE 800
Plan réalisé le	27/08/2009	Par : mmottin
Dernière date de modif :	-	Par : -
SA CAPIC AVENUE DES SPORTS 29556 QUIMPER CEDEX 9 TEL:02.98.64.77.00- FAX 02.98.52.06.47		

W380211

[illegible]

P321902T_éclaté	A	4 FEUX NUS (4x6kW) CELTIC	
	FOLIO	FACADE 800 - ENSEMBLE GAZ	
	2/2	Plan réalisé le :	27/08/2009 Par : mmoiti
		Dernière date de modif. : - Par :	
SA CAPIC AVENUE DES SPORTS 29556 QUIMPER CEDEX 9 TEL:02.98.64.77.00- FAX 02.98.52.06.47			