


CODE COMMERCIAL

W290411

ALLUMAGE ELECTRIQUE (X901501)*

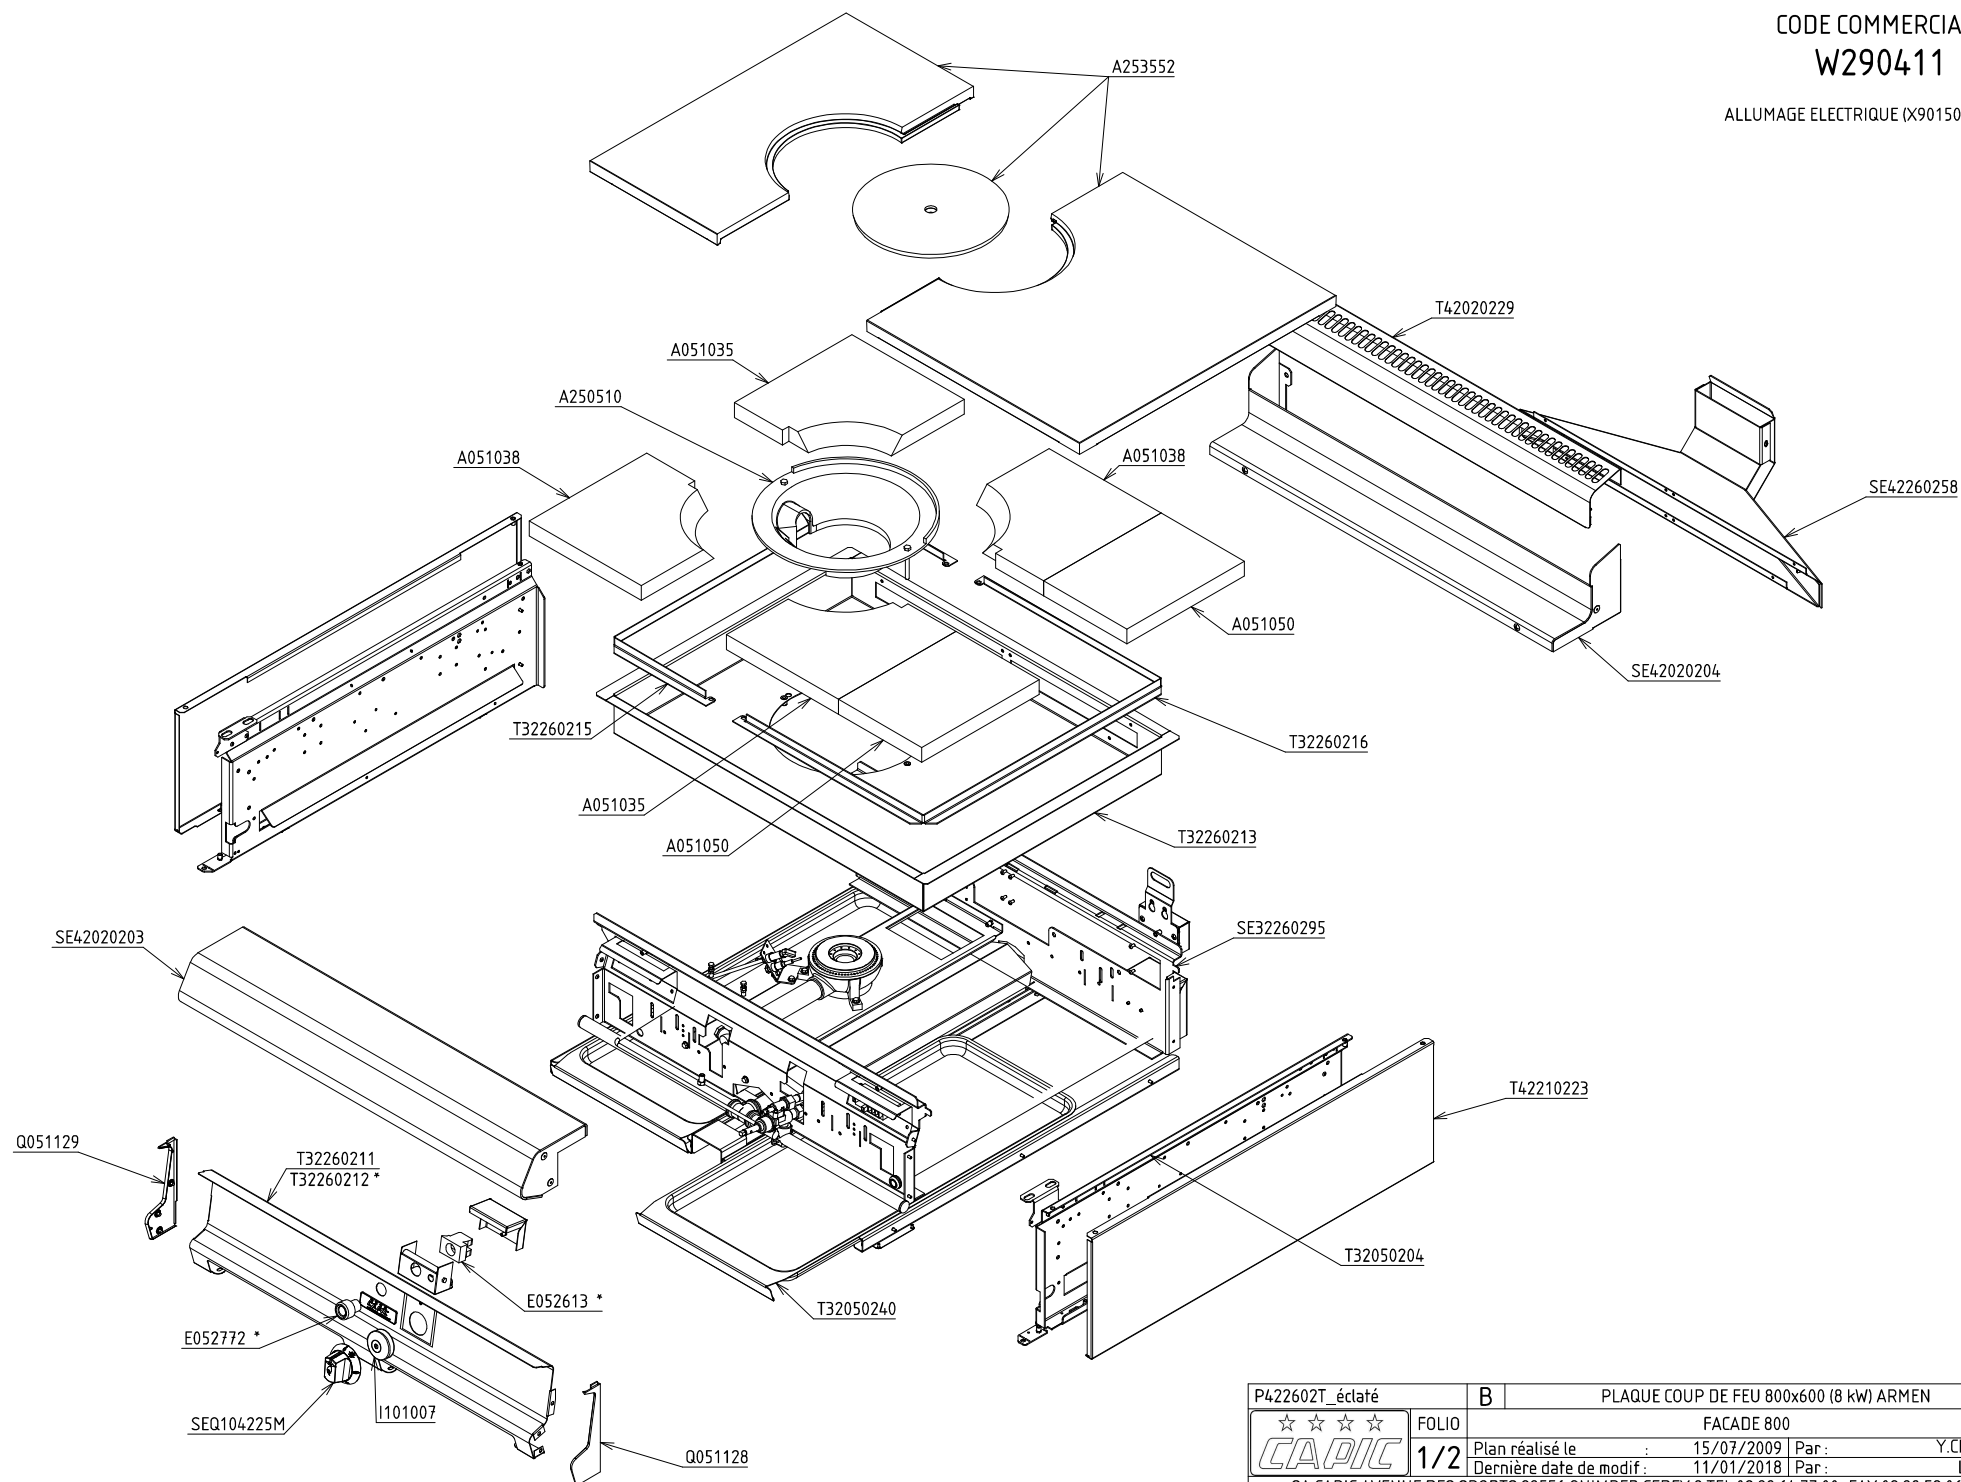


P422602T_éclaté	B	PLAQUE COUP DE FEU 800x600 (8 kW) ARMEN	
☆☆☆☆	FOLIO	FACADE 800	
CAPIC	1/2	Plan réalisé le :	15/07/2009 Par : Y.Champion
		Dernière date de modif :	11/01/2018 Par : LE GUEN
SA CAPIC AVENUE DES SPORTS 29556 QUIMPER CEDEX 9 TEL.02.98.64.77.00- FAX 02.98.52.06.47			

CODE COMMERCIAL

W290411

ALLUMAGE ELECTRIQUE (X901501)*

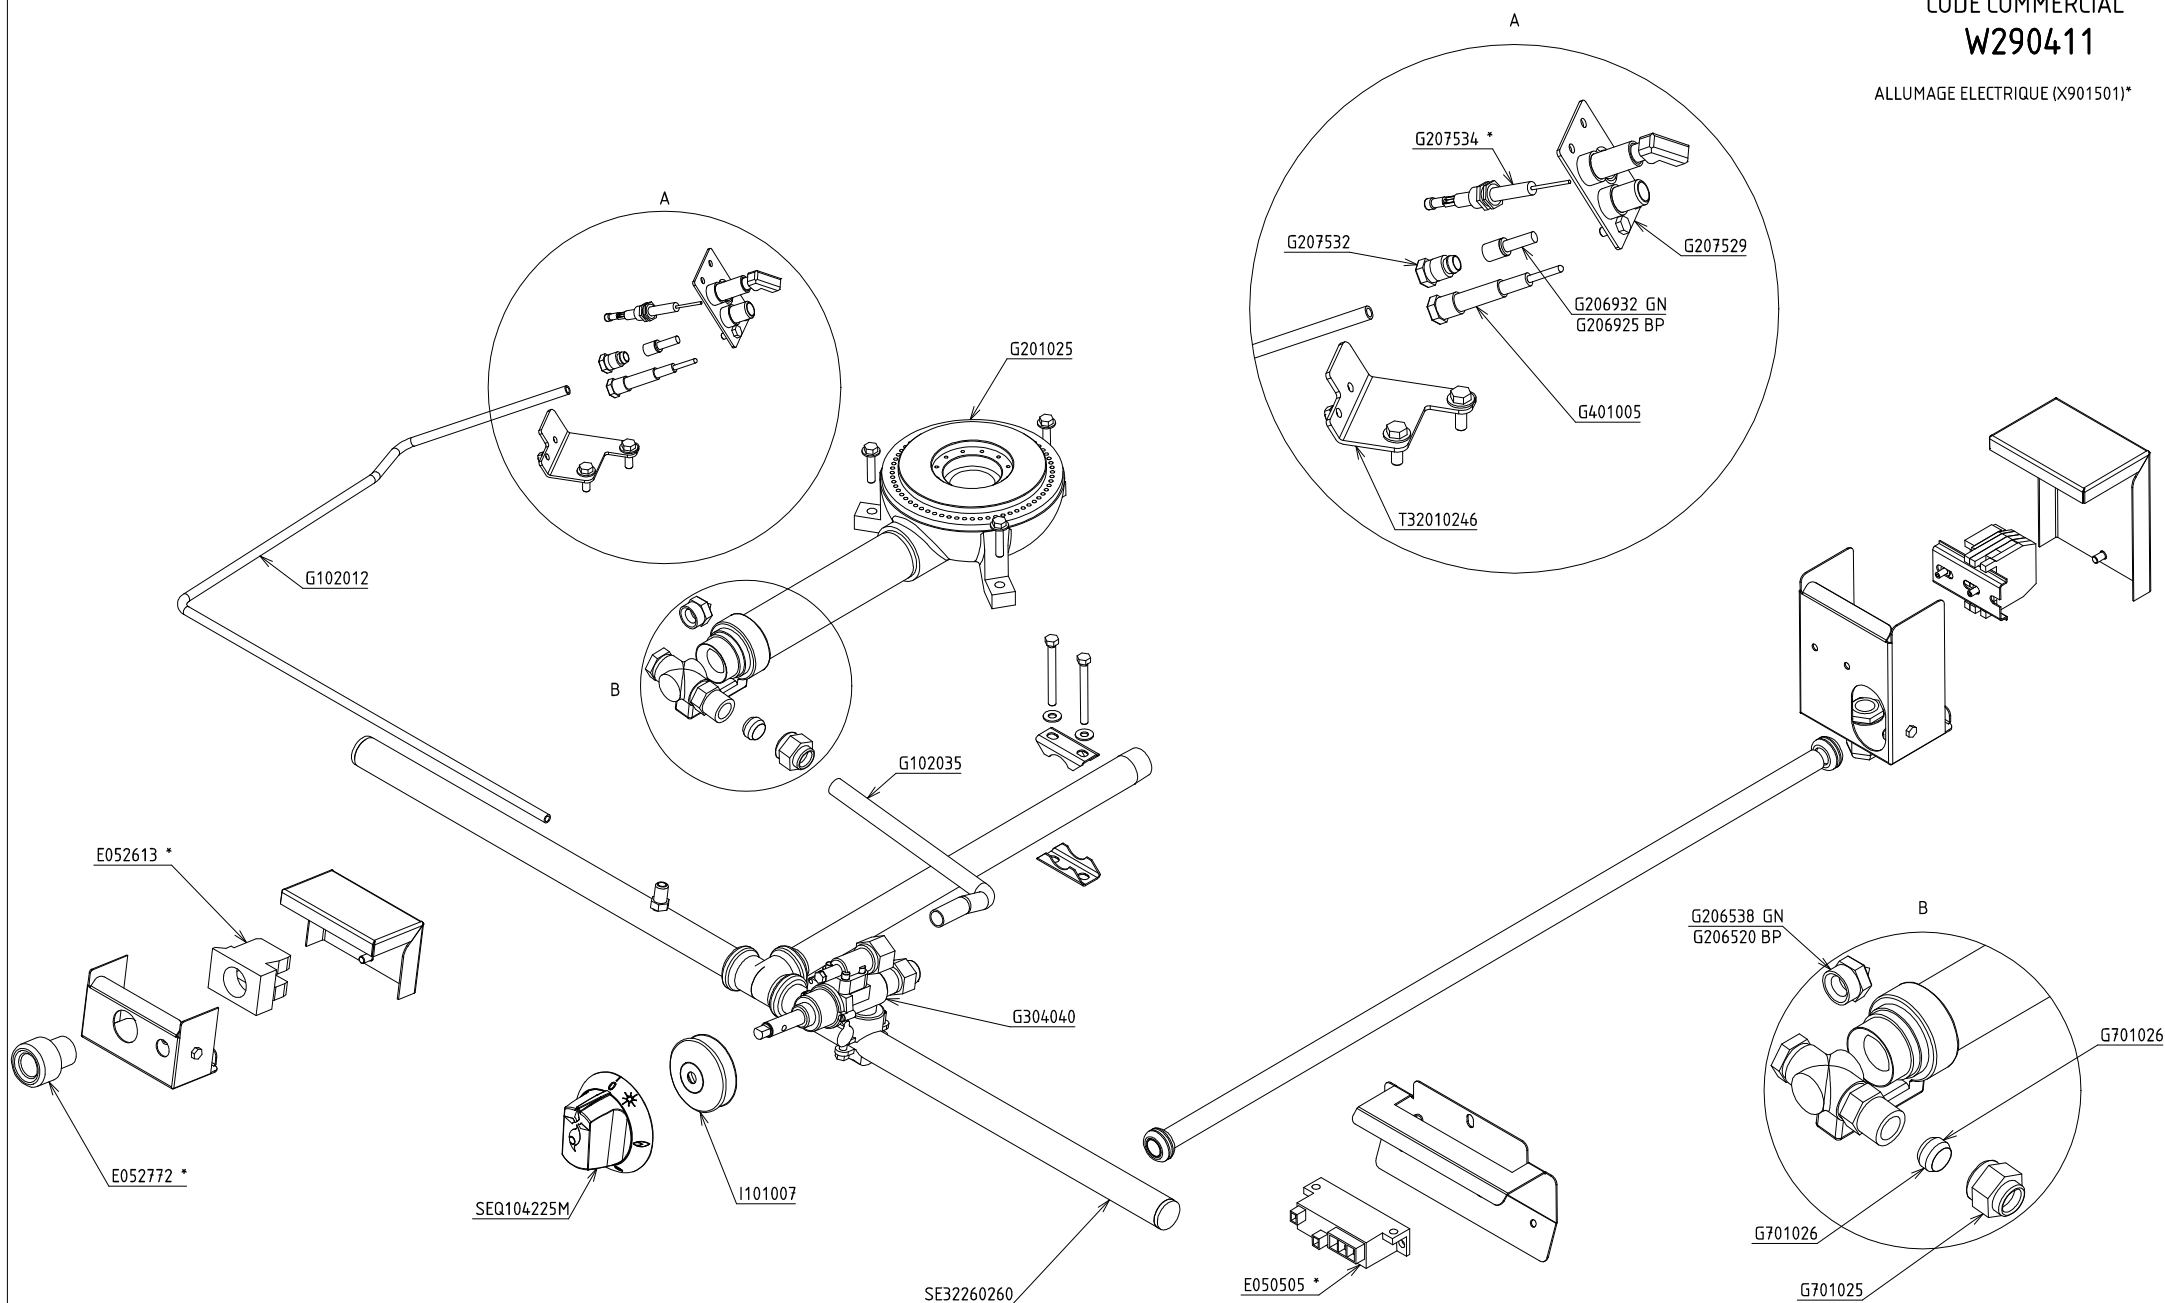


P422602T_éclaté	B	PLAQUE COUP DE FEU 800x600 (8 kw) ARMEN
☆☆☆☆	FOLIO	FACADE 800 - ENSEMBLE GAZ
CAPIC	2/2	Plan réalisé le : 15/07/2009 Par : Y.Champion
		Dernière date de modif : 11/01/2018 Par : LE GUEN
SA CAPIC AVENUE DES SPORTS 29556 QUIMPER CEDEX 9 TEL:02.98.64.77.00- FAX 02.98.52.06.47		

CODE COMMERCIAL

W293061

ALLUMAGE ELECTRIQUE (X901501)*

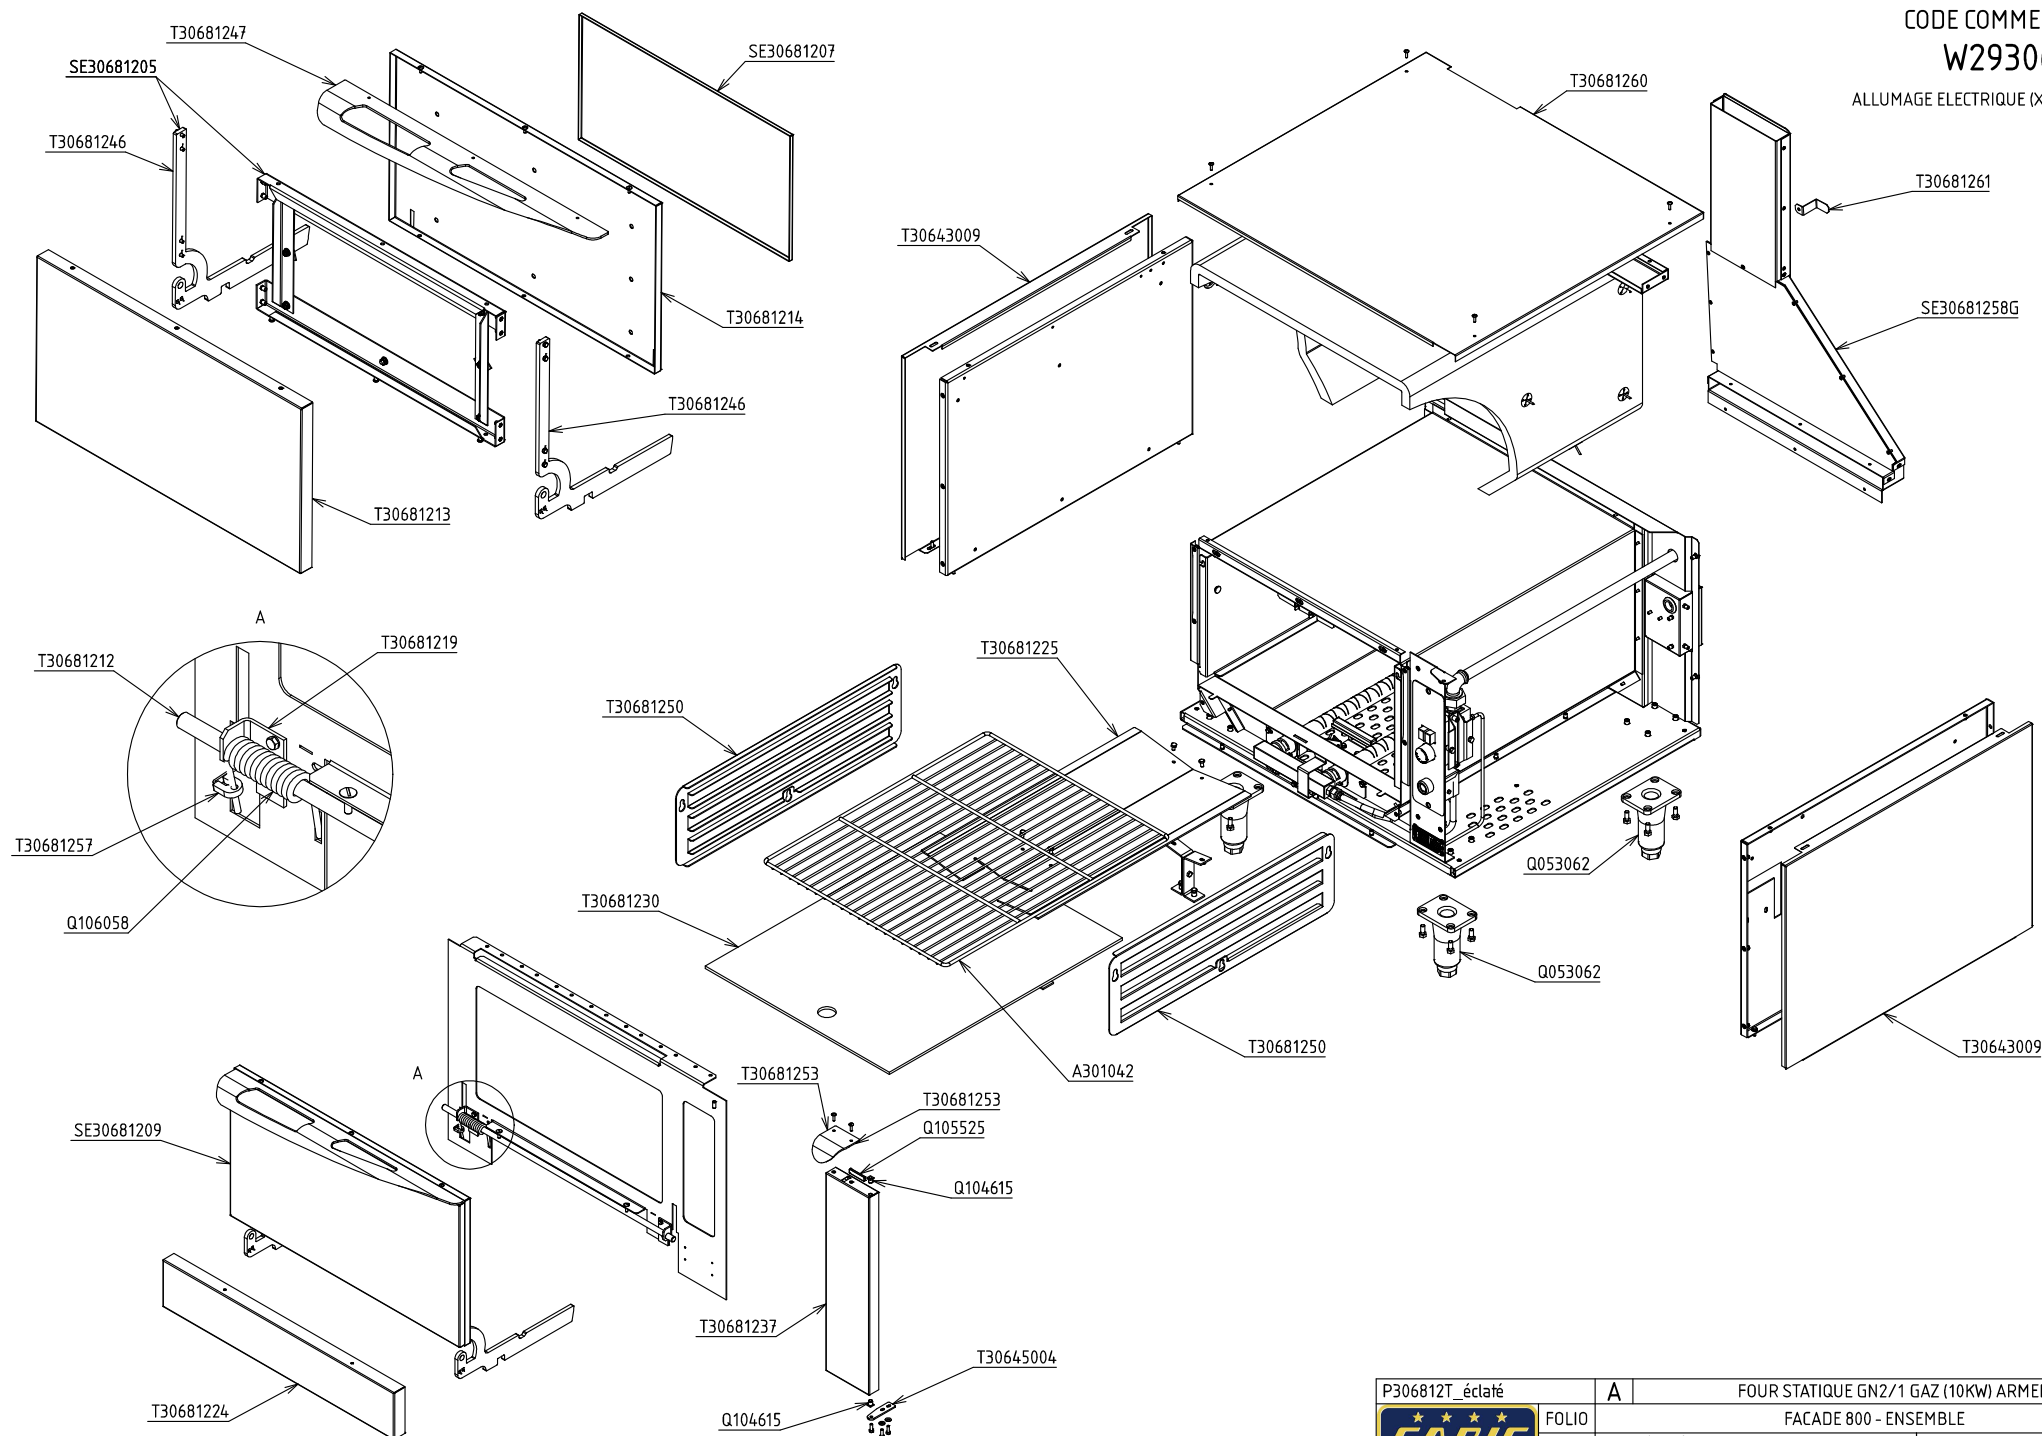


P306812T_éclaté	A	FOUR STATIQUE GN2/1 GAZ (10KW) ARMEN
		FACADE 800 - ENSEMBLE
CAPIC Depuis 1955	FOLIO 1/2	Plan réalisé le : 01/07/2009 Par : mmottin
		Dernière date de modif : - Par : -
SA CAPIC AVENUE DES SPORTS 29556 QUIMPER CEDEX 9 TEL:02.98.64.77.00- FAX 02.98.52.06.47		

CODE COMMERCIAL

W293061

ALLUMAGE ELECTRIQUE (X901501)*

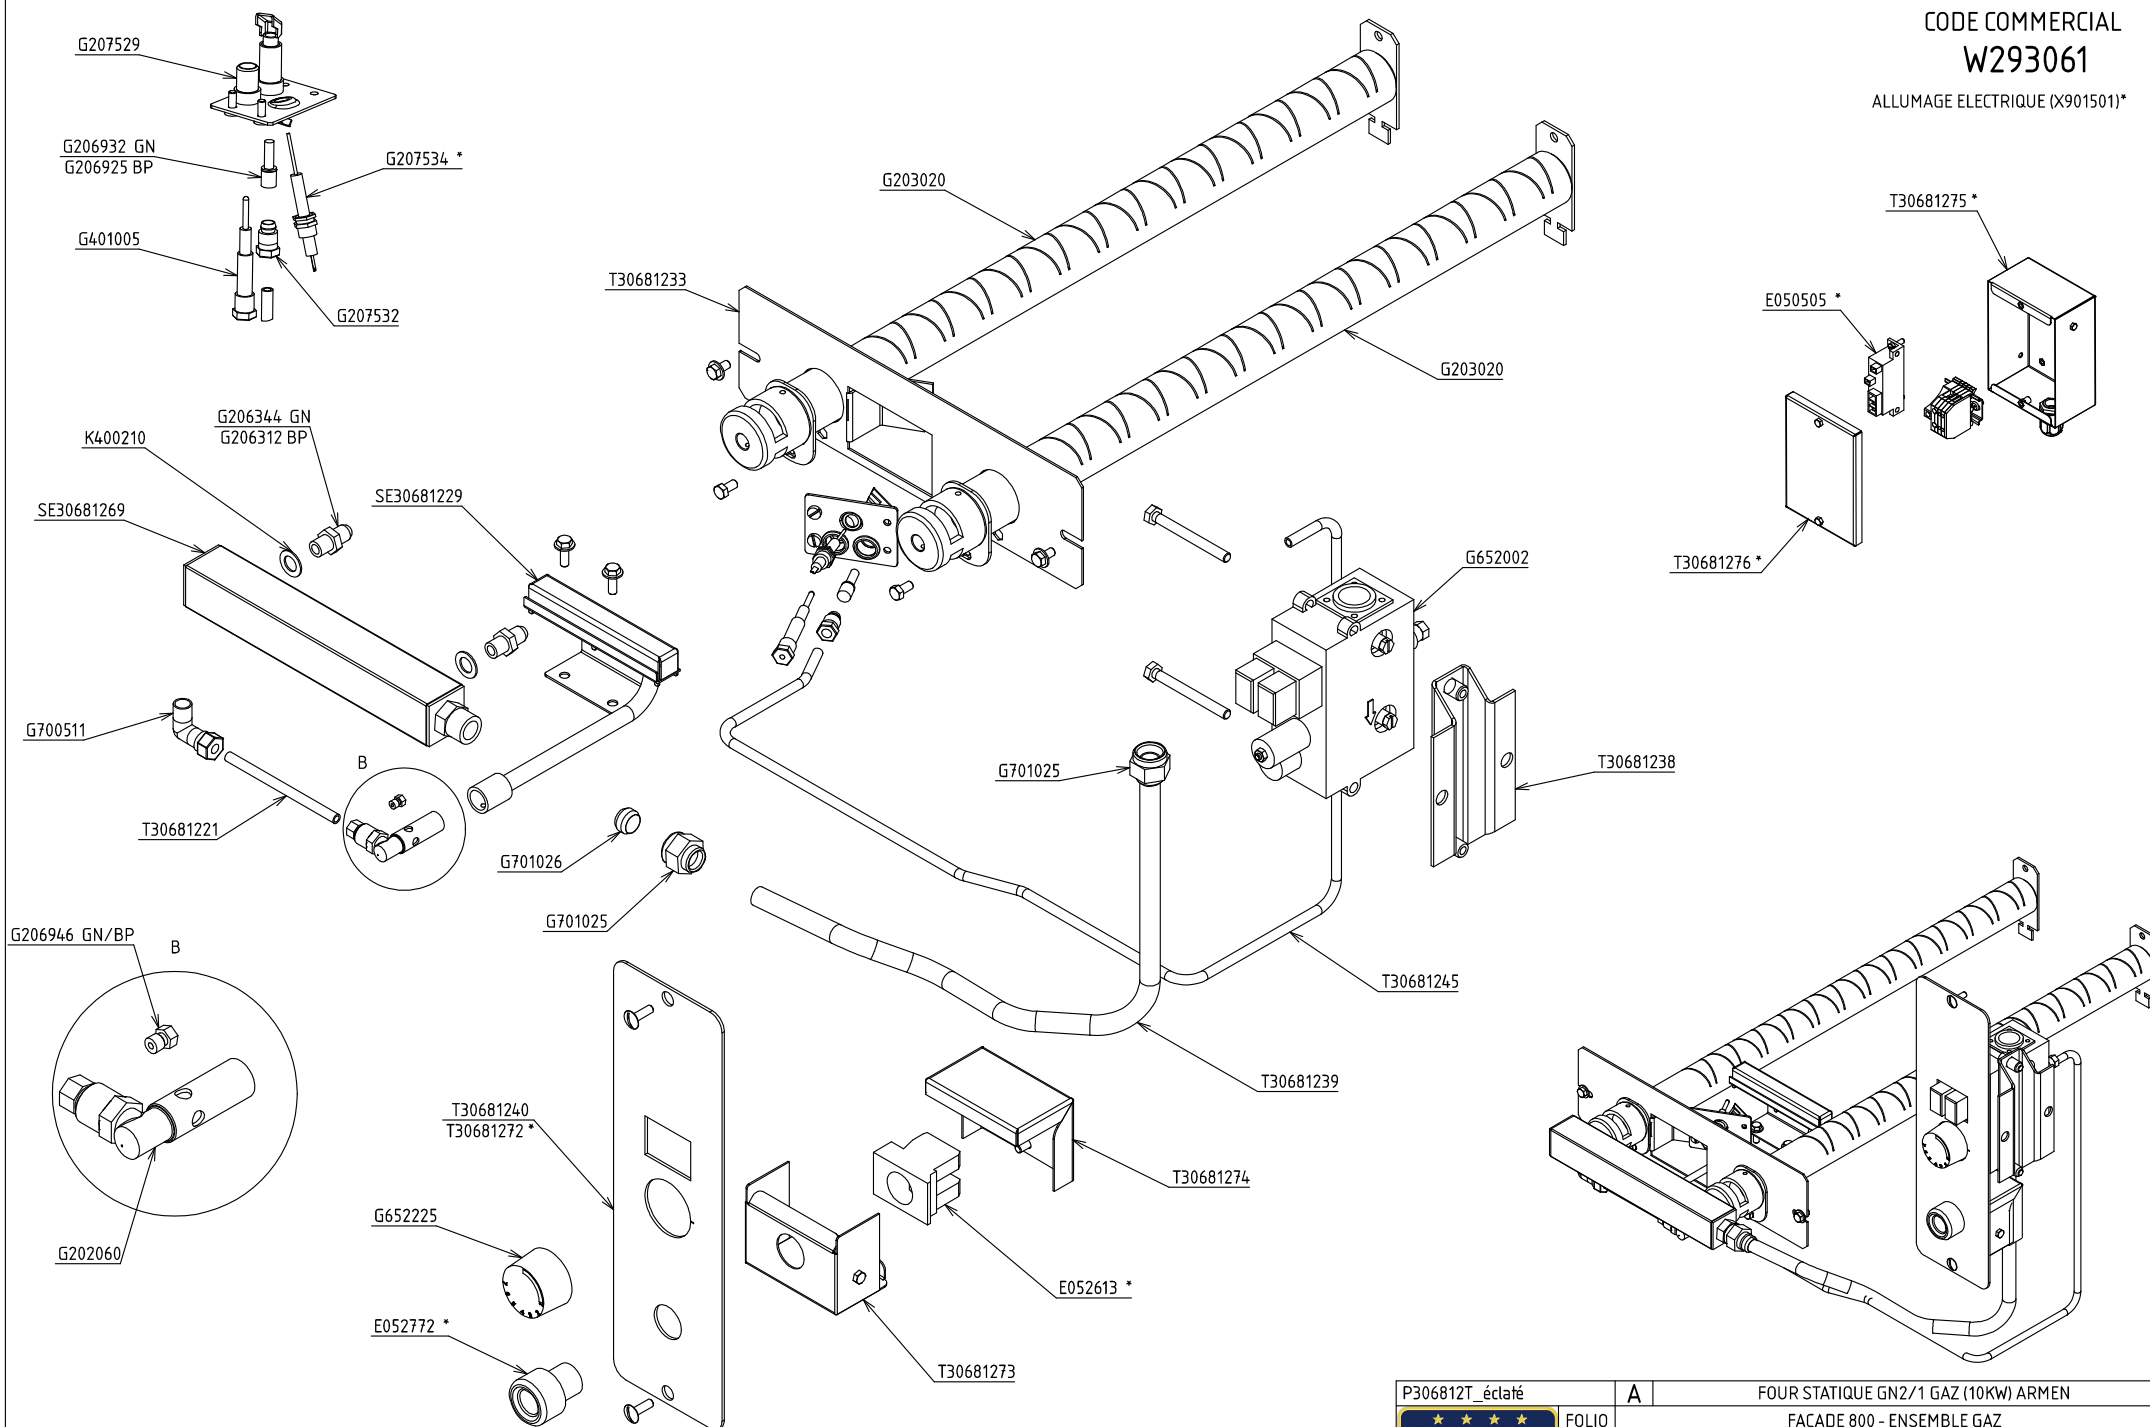

P306812T_éclaté	A	FOUR STATIQUE GN2/1 GAZ (10KW) ARMEN
		FACADE 800 - ENSEMBLE GAZ
CAPIC Depuis 1955	FOLIO 2/2	Plan réalisé le : 01/07/2009 Par : mmottin
		Dernière date de modif : - Par : -
SA CAPIC AVENUE DES SPORTS 29556 QUIMPER CEDEX 9 TEL:02.98.64.77.00- FAX 02.98.52.06.47		