


CODE COMMERCIAL
W290602

PRISE ELECTRIQUE (X330311)*

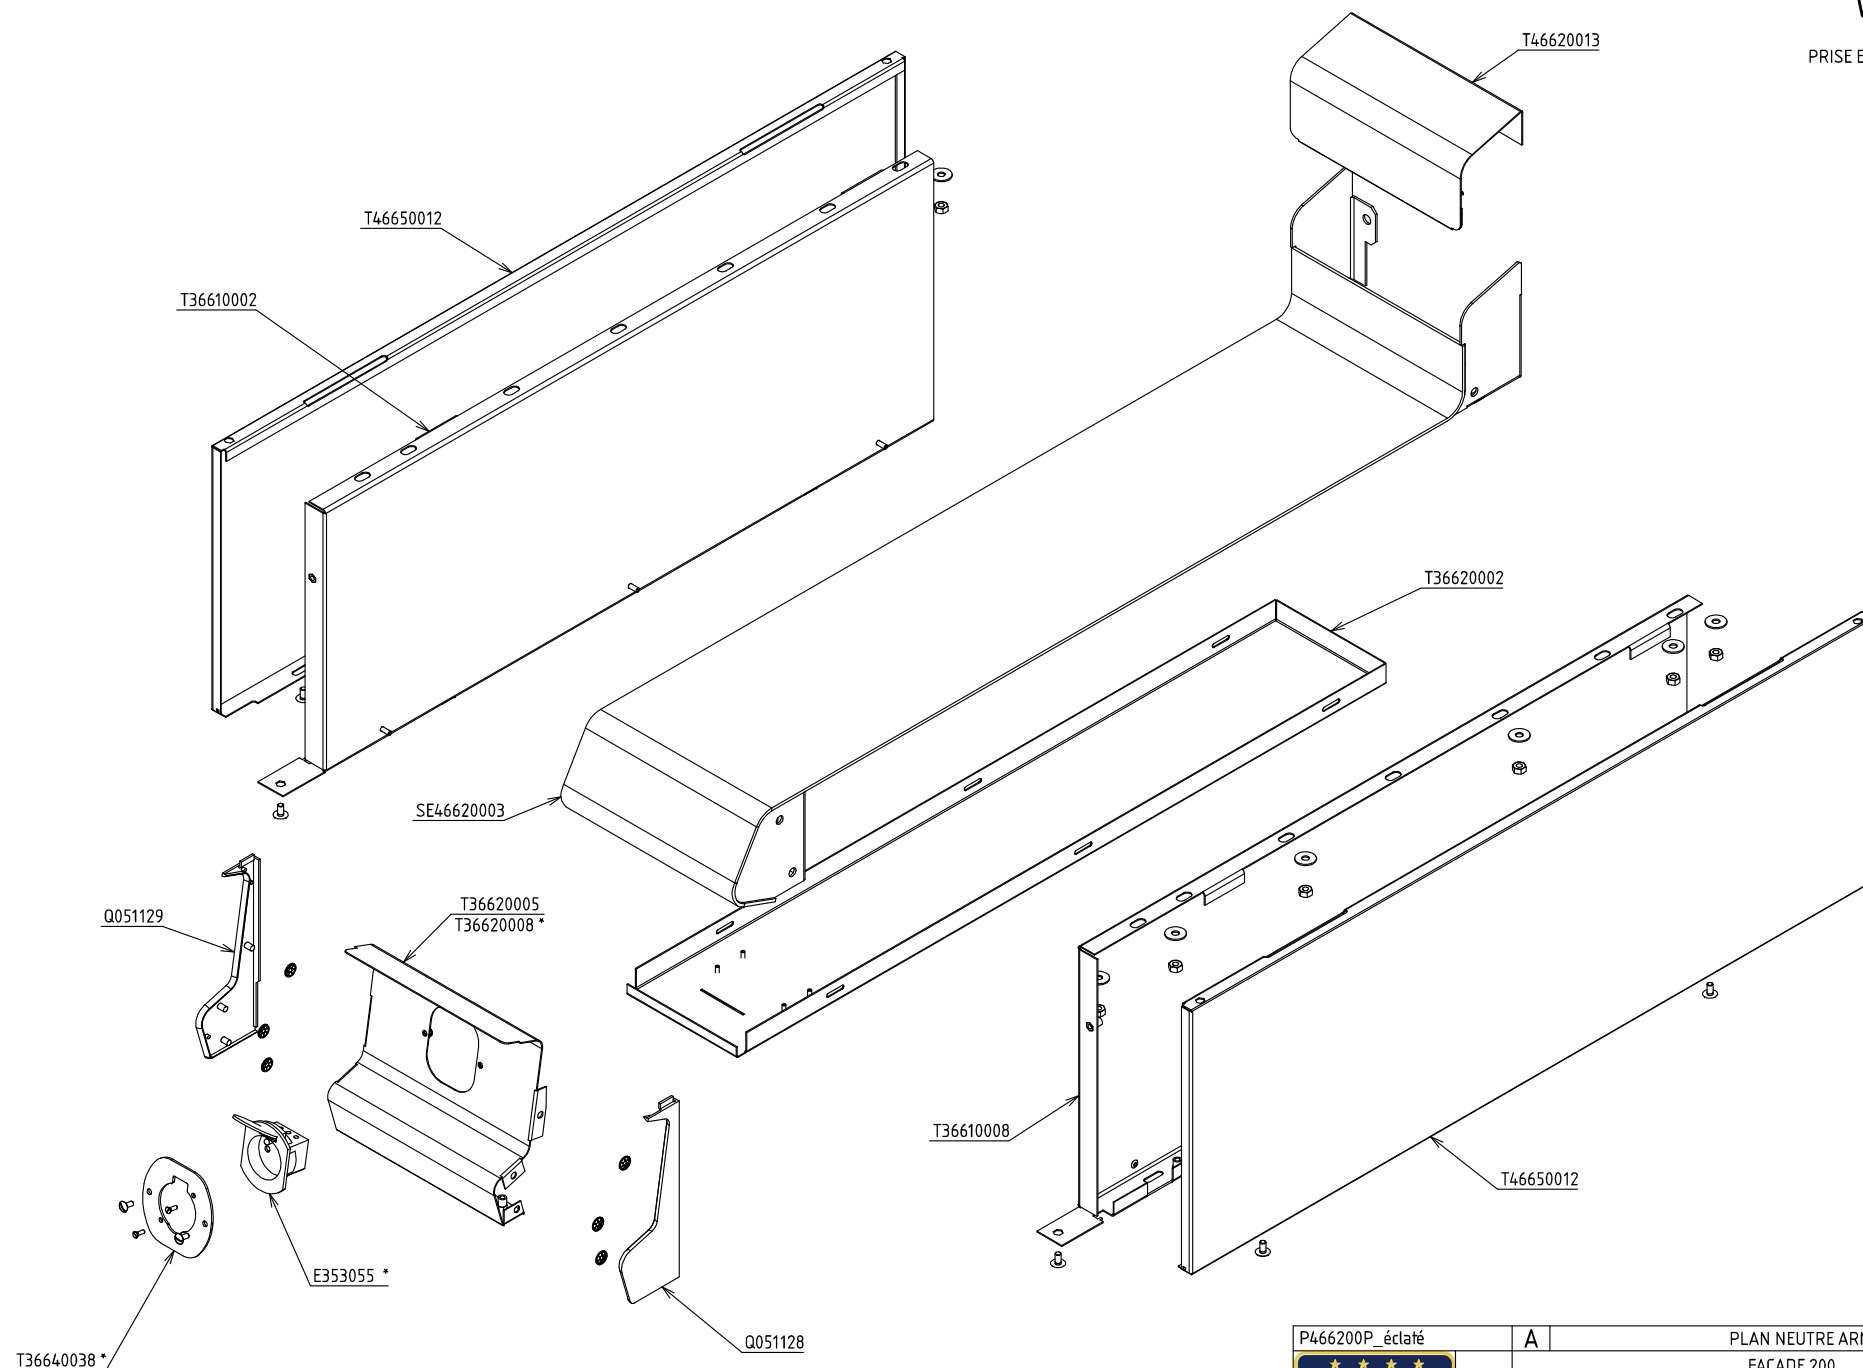

P466200P_éclaté	A	PLAN NEUTRE ARMEN
		FACADE 200
Plan réalisé le : 19/01/2010	Par : Y.Champion	
Dernière date de modif : -	Par : -	
SA CAPIC AVENUE DES SPORTS 29556 QUIMPER CEDEX 9 TEL:02.98.64.77.00- FAX 02.98.52.06.47		



1/1