



CODE COMMERCIAL
W290603

PRISE ELECTRIQUE (X330311)*

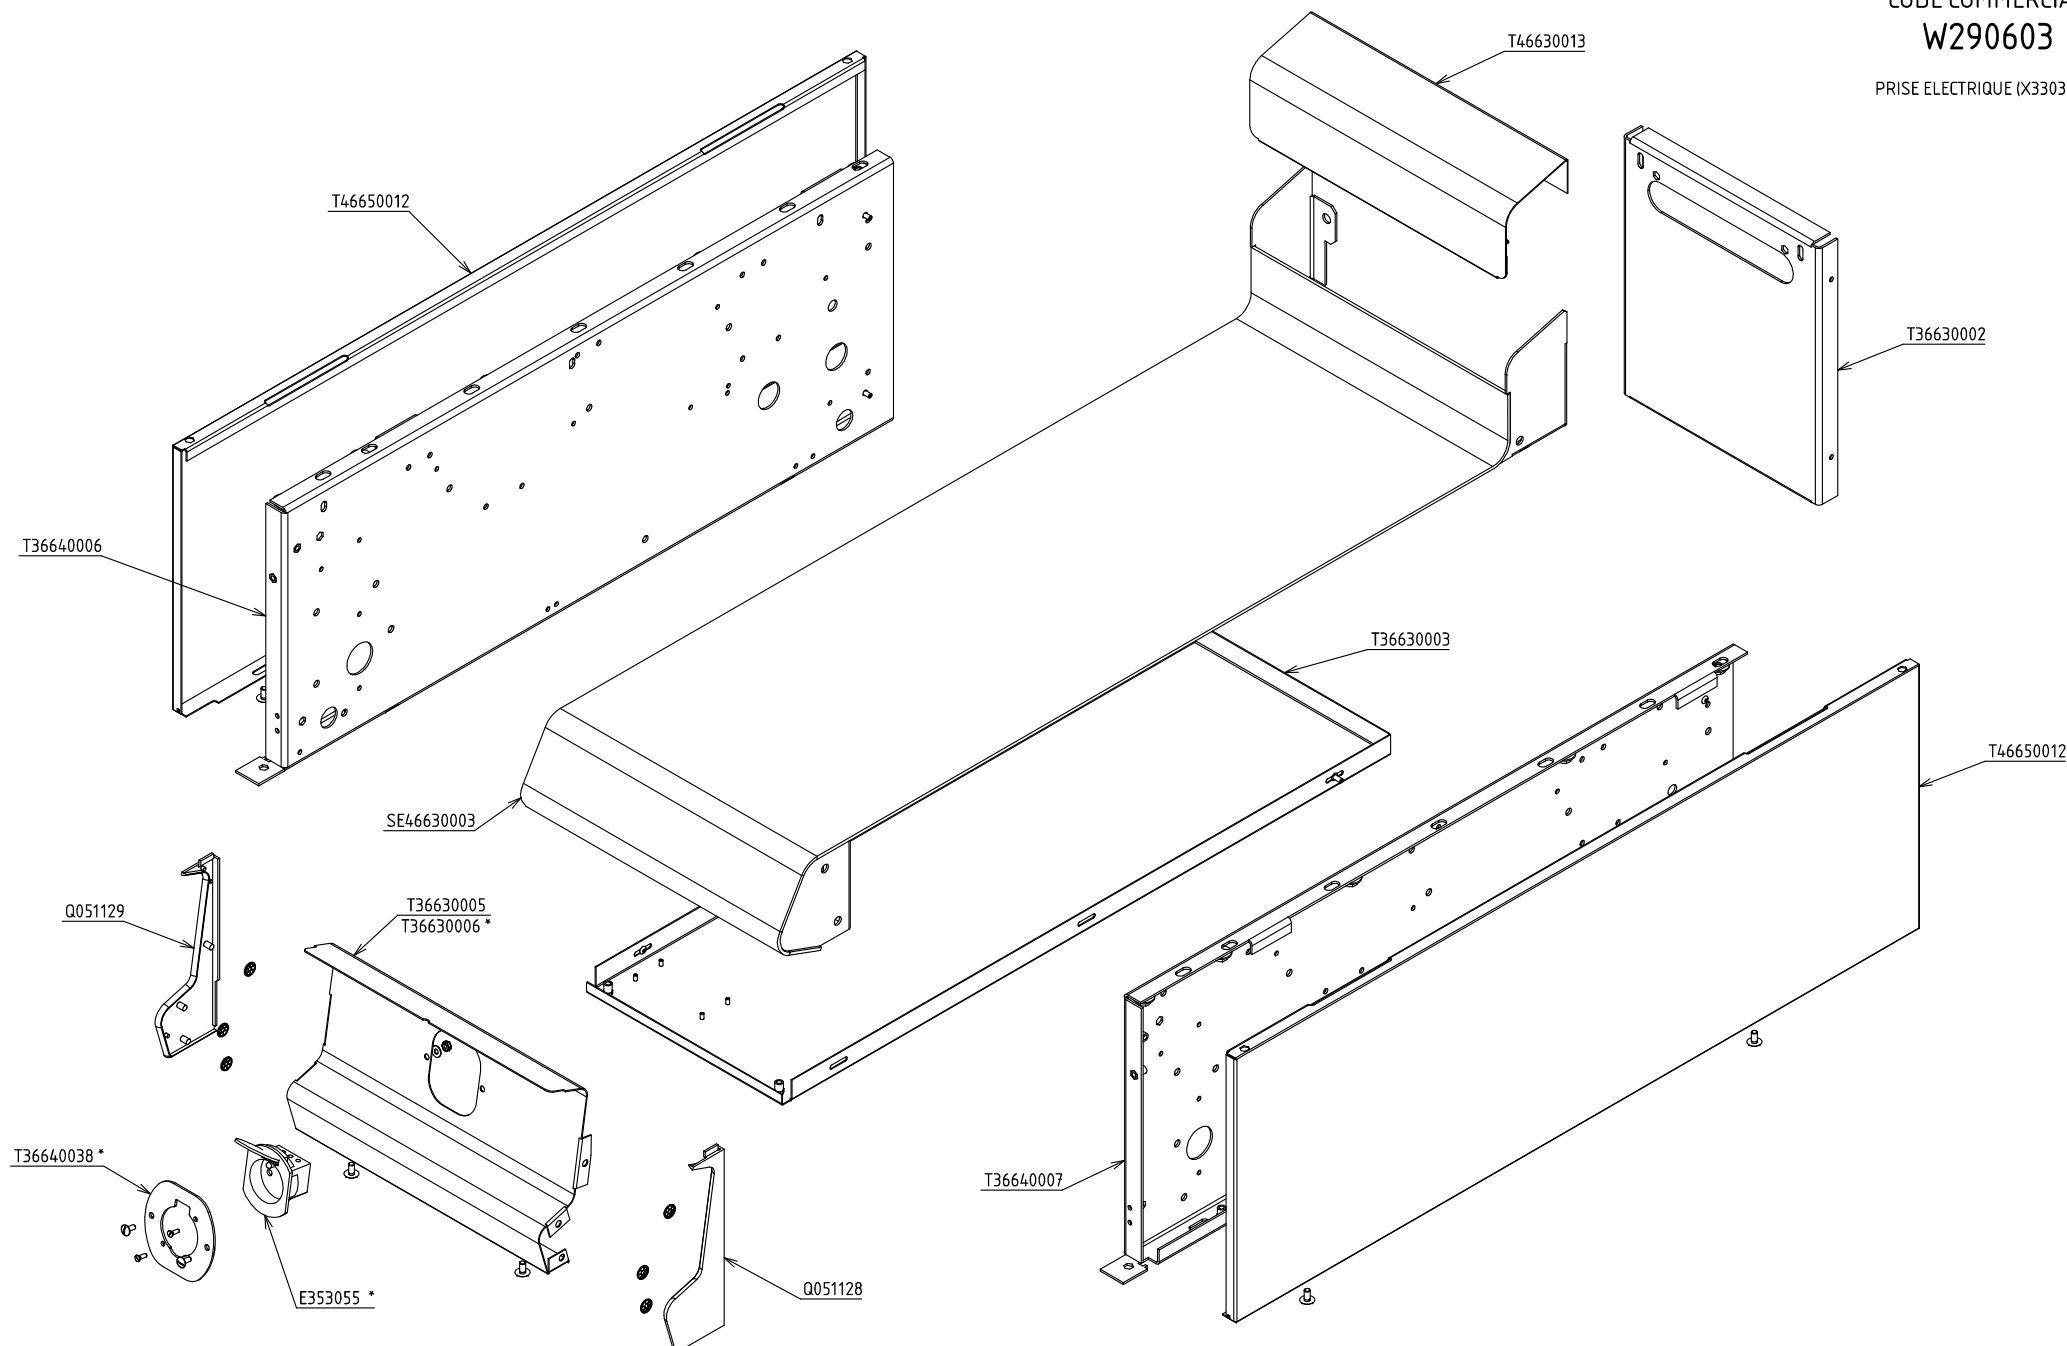

P466300P_éclaté	A	PLAN NEUTRE ARMEN	
	1/1	FACADE 300	
		Plan réalisé le :	20/01/2010 Par : Y.Champion
		Dernière date de modif :	- Par :
SA CAPIC AVENUE DES SPORTS 29556 QUIMPER CEDEX 9 TEL:02.98.64.77.00- FAX 02.98.52.06.47			