



CODE COMMERCIAL

W290912

ALLUMAGE ELECTRIQUE (X901501)*

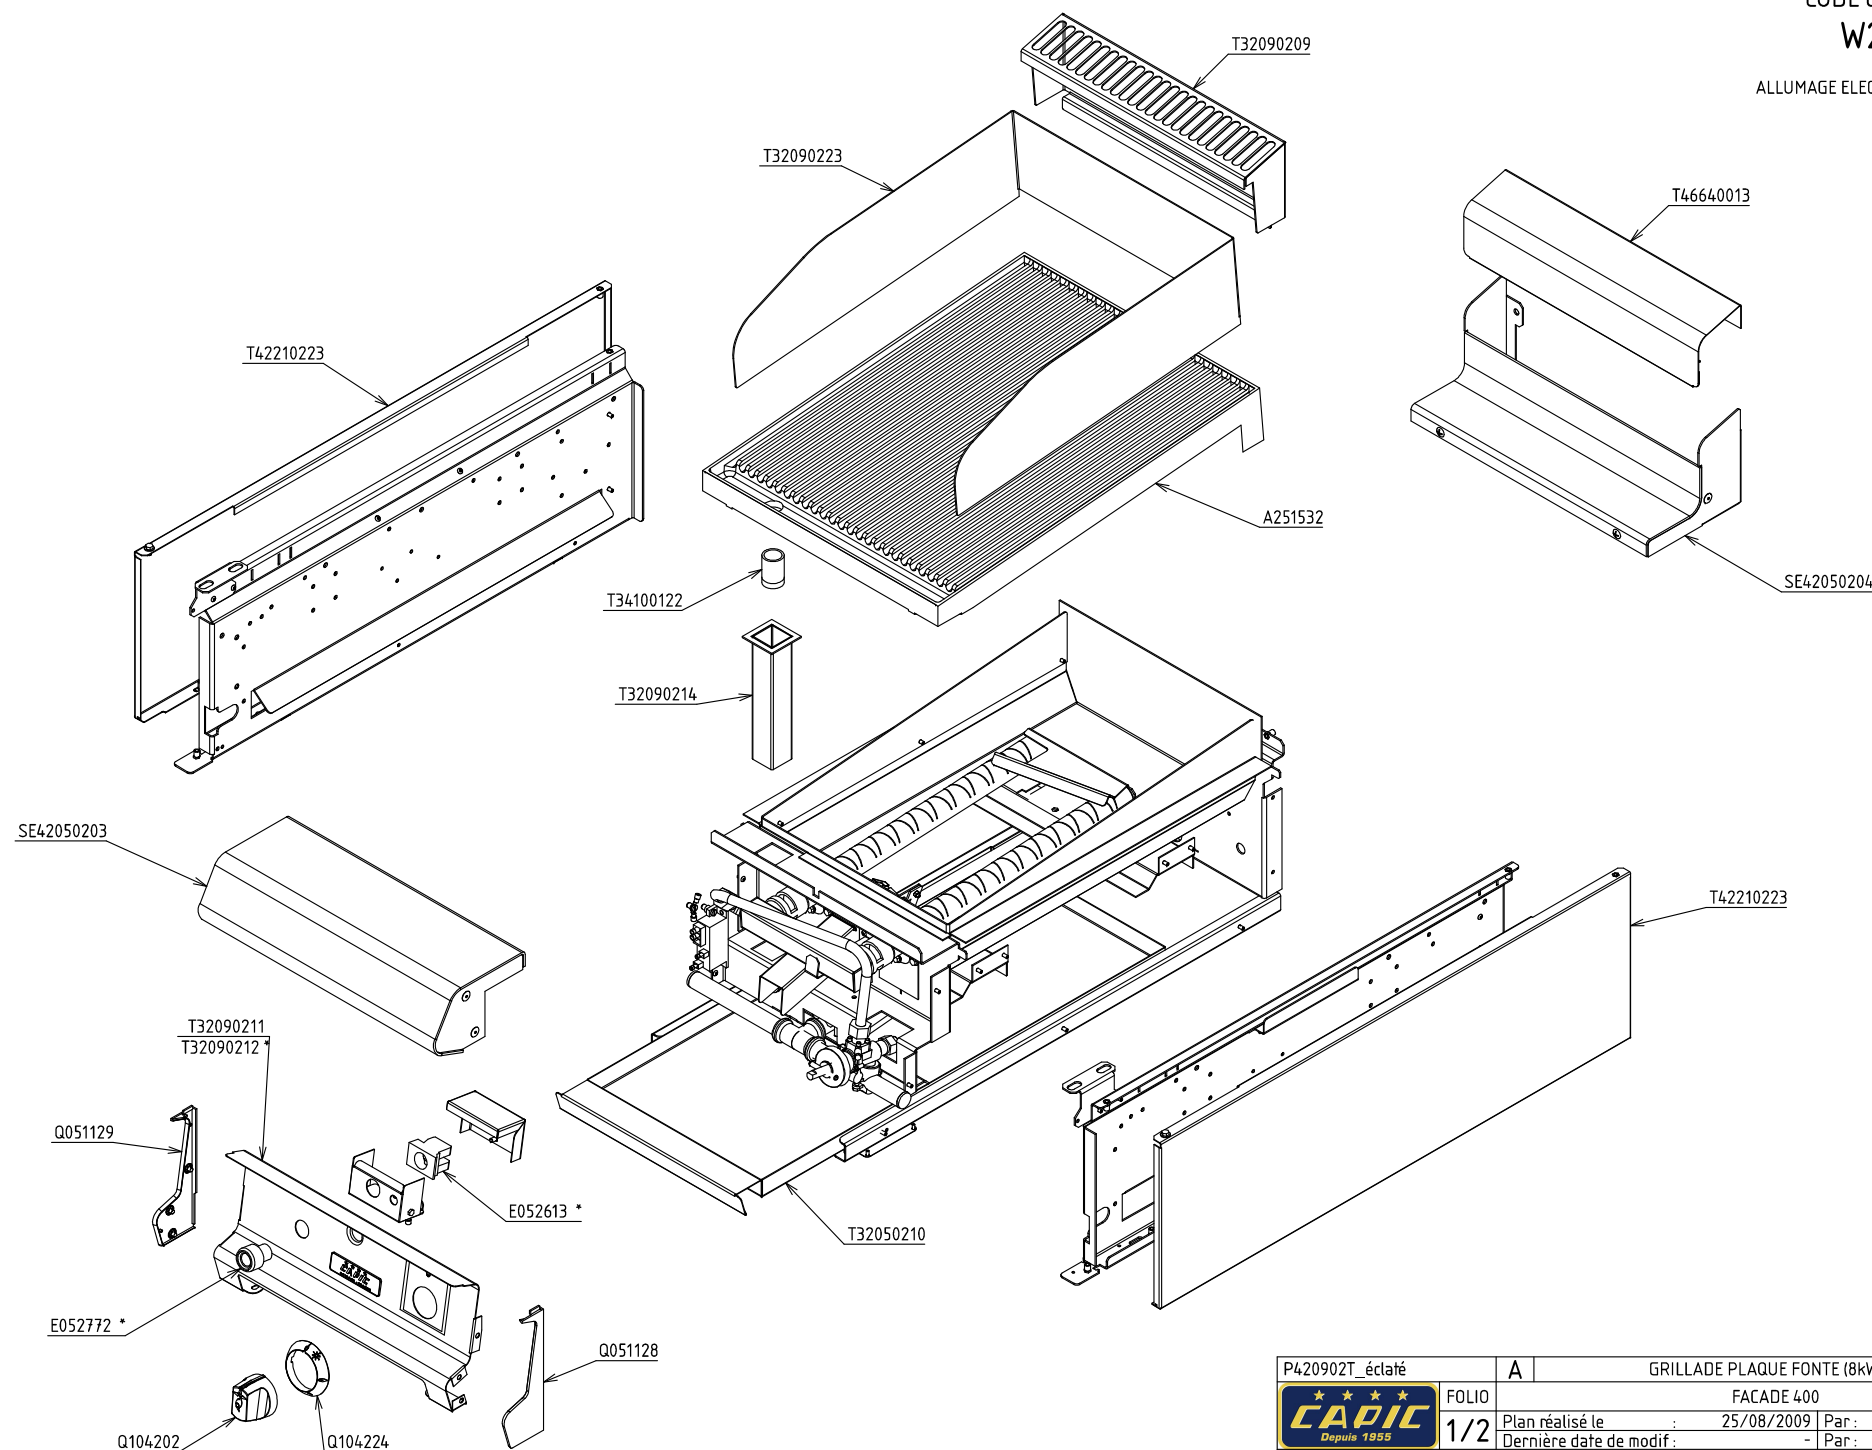


P420902T_éclaté	A	GRILLADE PLAQUE FONTE (8kw) ARMEN	
	FOLIO	FACADE 400	
	1/2	Plan réalisé le	: 25/08/2009 Par : Y.Champion
		Dernière date de modif : - Par :	
SA CAPIC AVENUE DES SPORTS 29556 QUIMPER CEDEX 9 TEL:02.98.64.77.00- FAX 02.98.52.06.47			

CODE COMMERCIAL


W290912


ALLUMAGE ELECTRIQUE (X901501)*

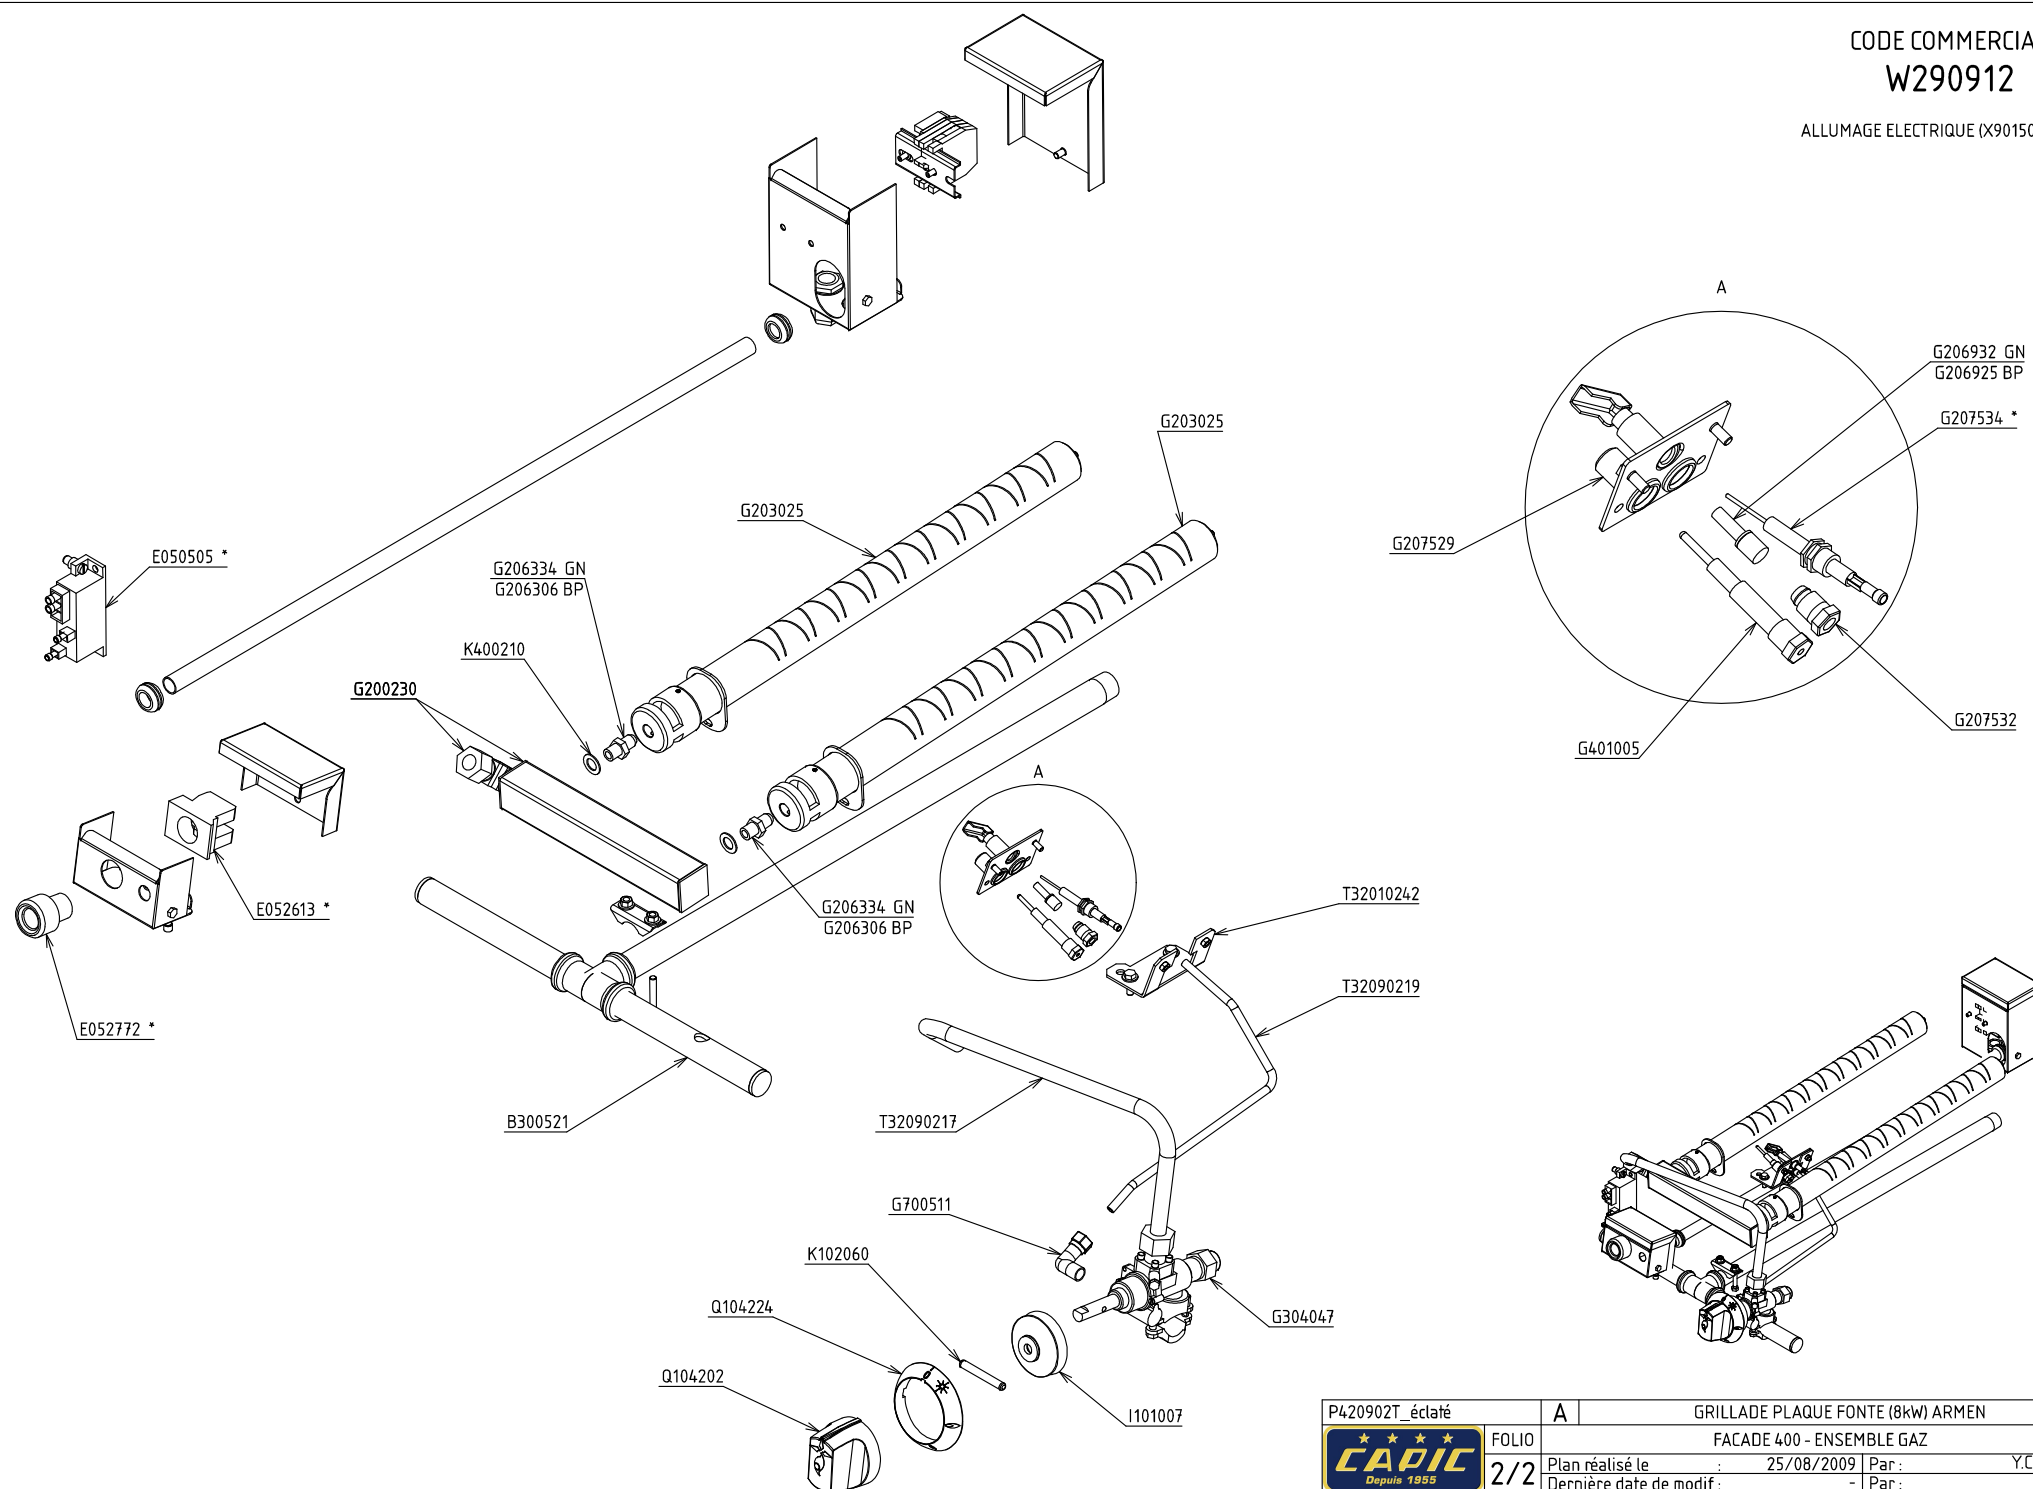

P420902T_éclaté	A	GRILLADE PLAQUE FONTE (8kW) ARMEN	
FOLIO	2/2	FACADE 400 - ENSEMBLE GAZ	
Plan réalisé le	25/08/2009	Par :	Y.Champion
Dernière date de modif :	-	Par :	-
SA CAPIC AVENUE DES SPORTS 29556 QUIMPER CEDEX 9 TEL:02.98.64.77.00- FAX 02.98.52.06.47			

CODE COMMERCIAL
W293041

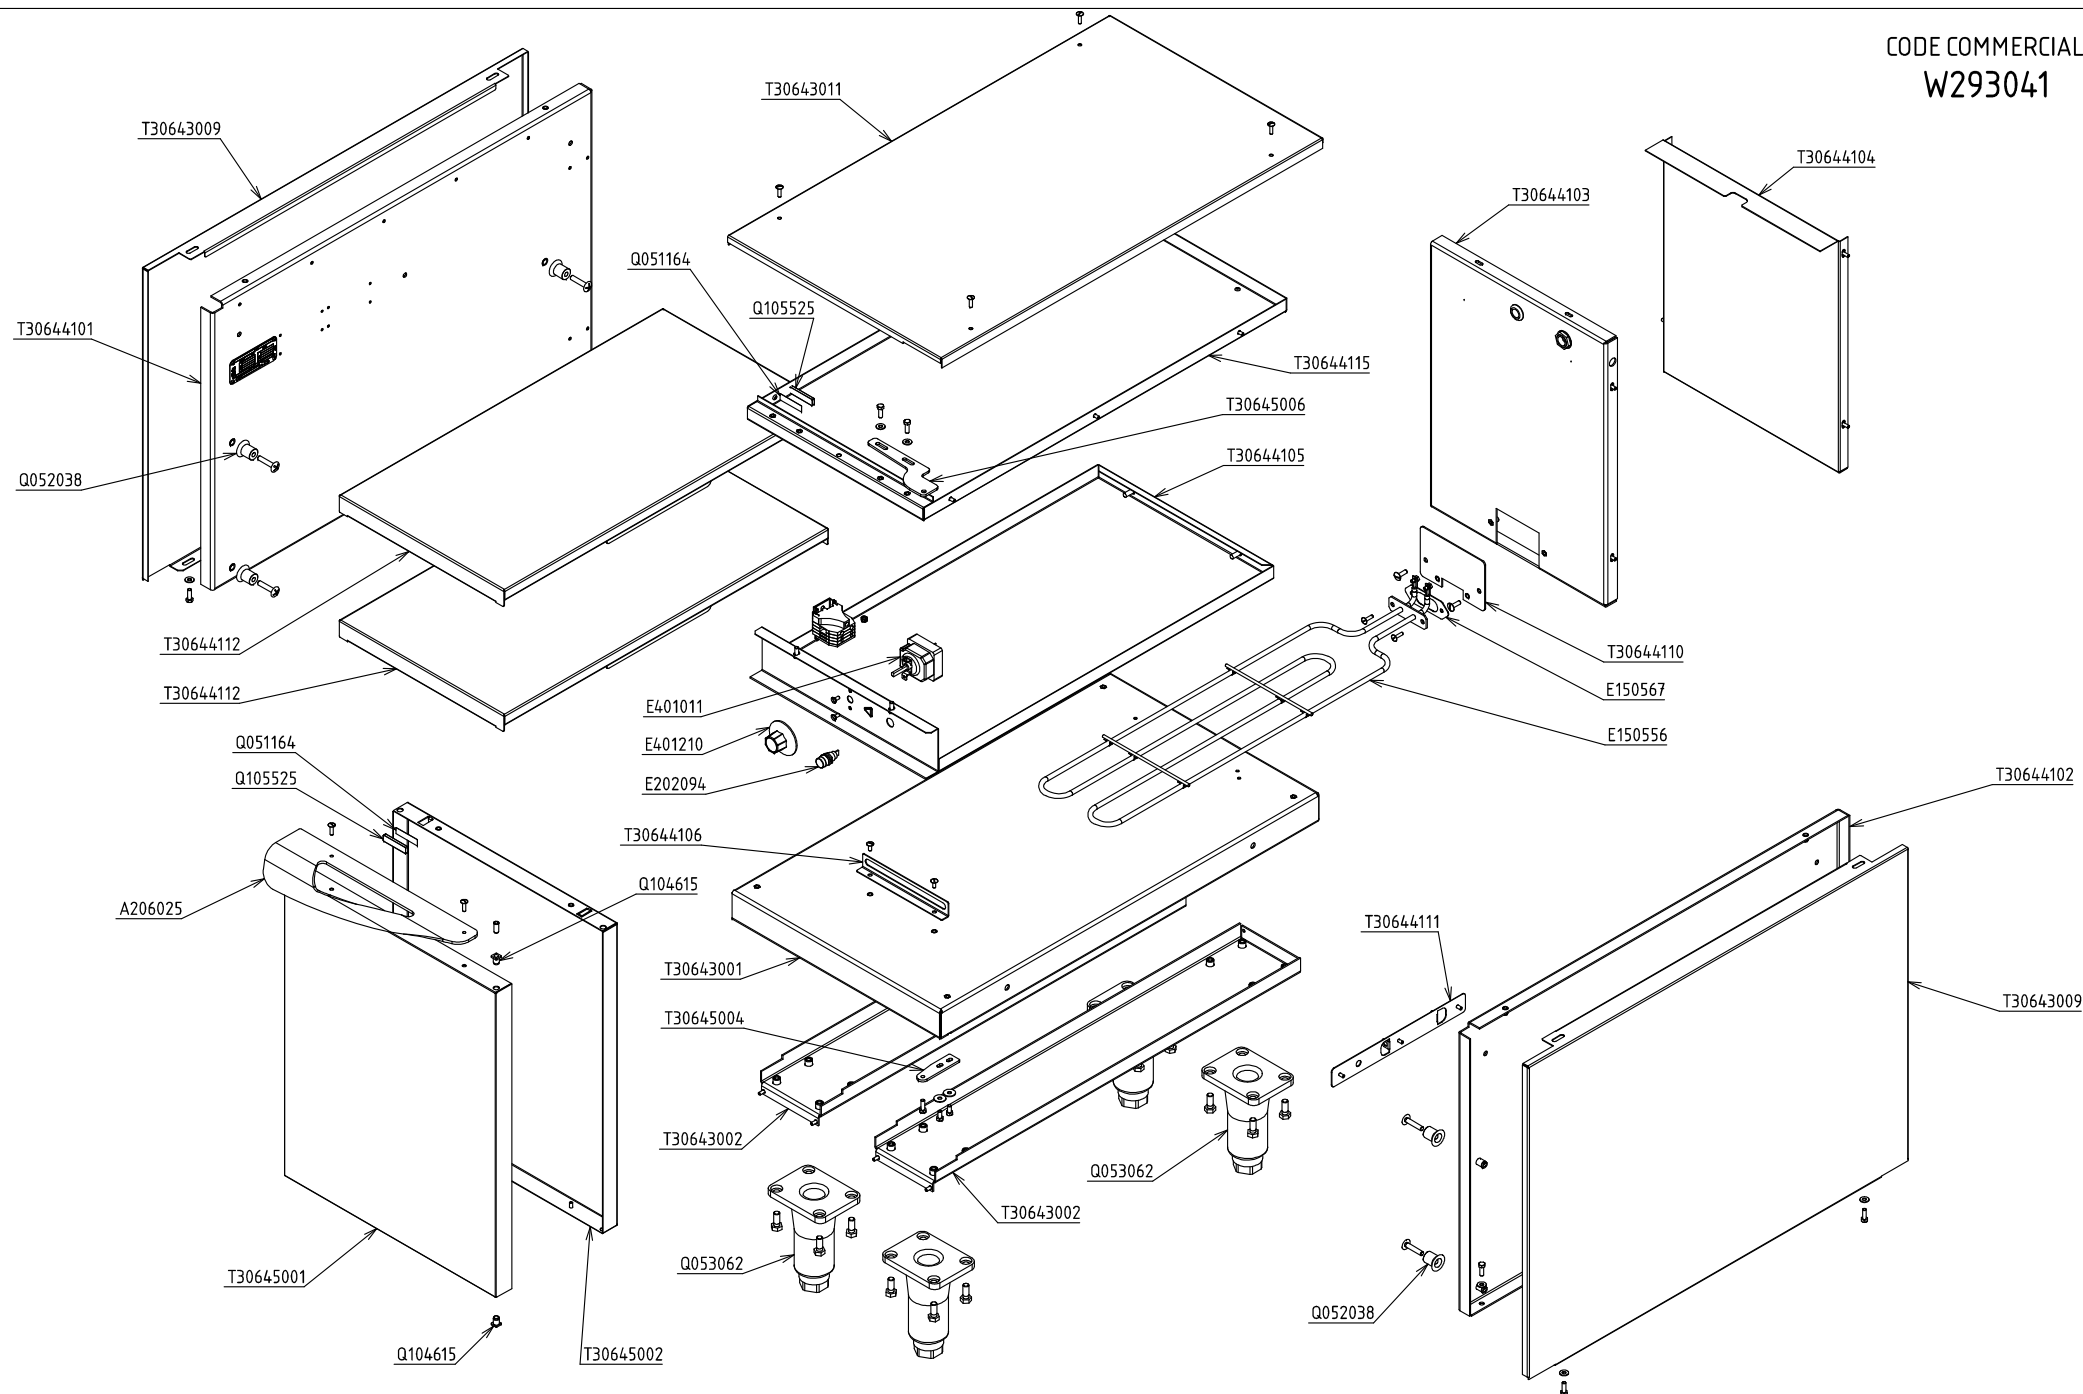

P306441_éclaté		A	SOUBASSEMENT ETUVE ARMEN	
			FACADE 400	
		FOLIO	Plan réalisé le	28/07/2009
		1/1	Dernière date de modif :	- Par : mmottin -
SA CAPIC AVENUE DES SPORTS 29556 QUIMPER CEDEX 9 TEL:02.98.64.77.00- FAX 02.98.52.06.47				