
 


P441501_éclaté		A	PLANCHA ELEC (6 kw) ARMEN	
	FOLIO	FACADE 800		
	1/2	Plan réalisé le	04/09/2009	Par : Y.Champion
		Dernière date de modif :	22/07/2015	Par : Y.Champion
SA CAPIC AVENUE DES SPORTS 29556 QUIMPER CEDEX 9 TEL:02.98.64.77.00- FAX 02.98.52.06.47				


CODE COMMERCIAL


W291511

OPTION ARRIVEE D'EAU COMMANDEE EN FACADE (X051521)

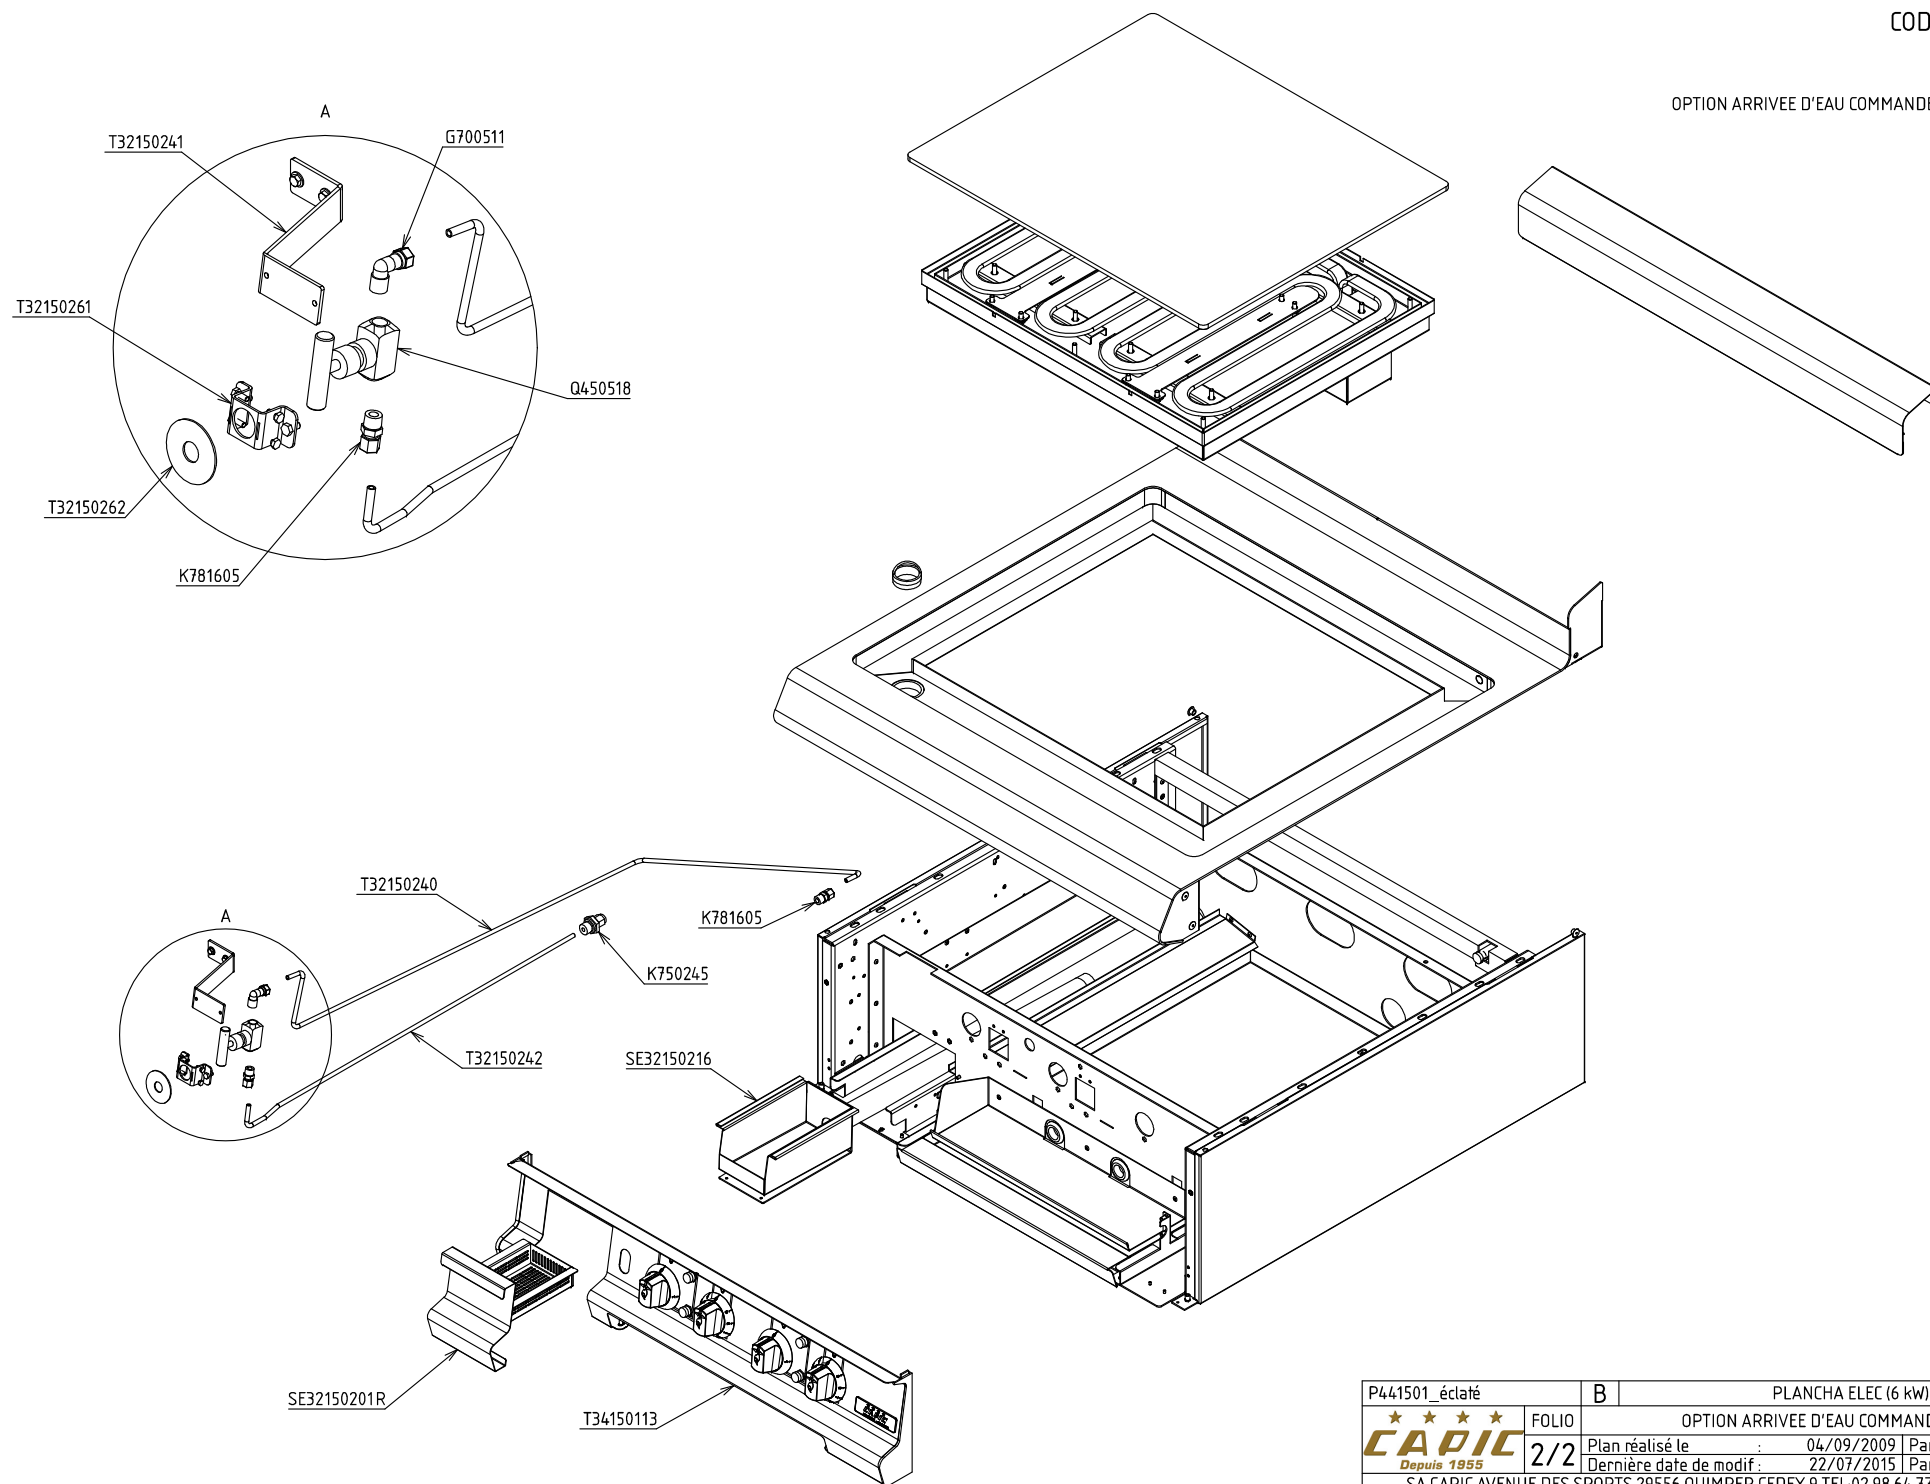

P441501_éclaté	B	PLANCHA ELEC (6 kW) ARMEN
CAPIC <small>Depuis 1955</small>	FOLIO	OPTION ARRIVEE D'EAU COMMANDEE EN FACADE
	2/2	Plan réalisé le : 04/09/2009 Par : Y.Champion
		Dernière date de modif : 22/07/2015 Par : Y.Champion
		SA CAPIC AVENUE DES SPORTS 29556 QUIMPER CEDEX 9 TEL:02.98.64.77.00- FAX 02.98.52.06.47

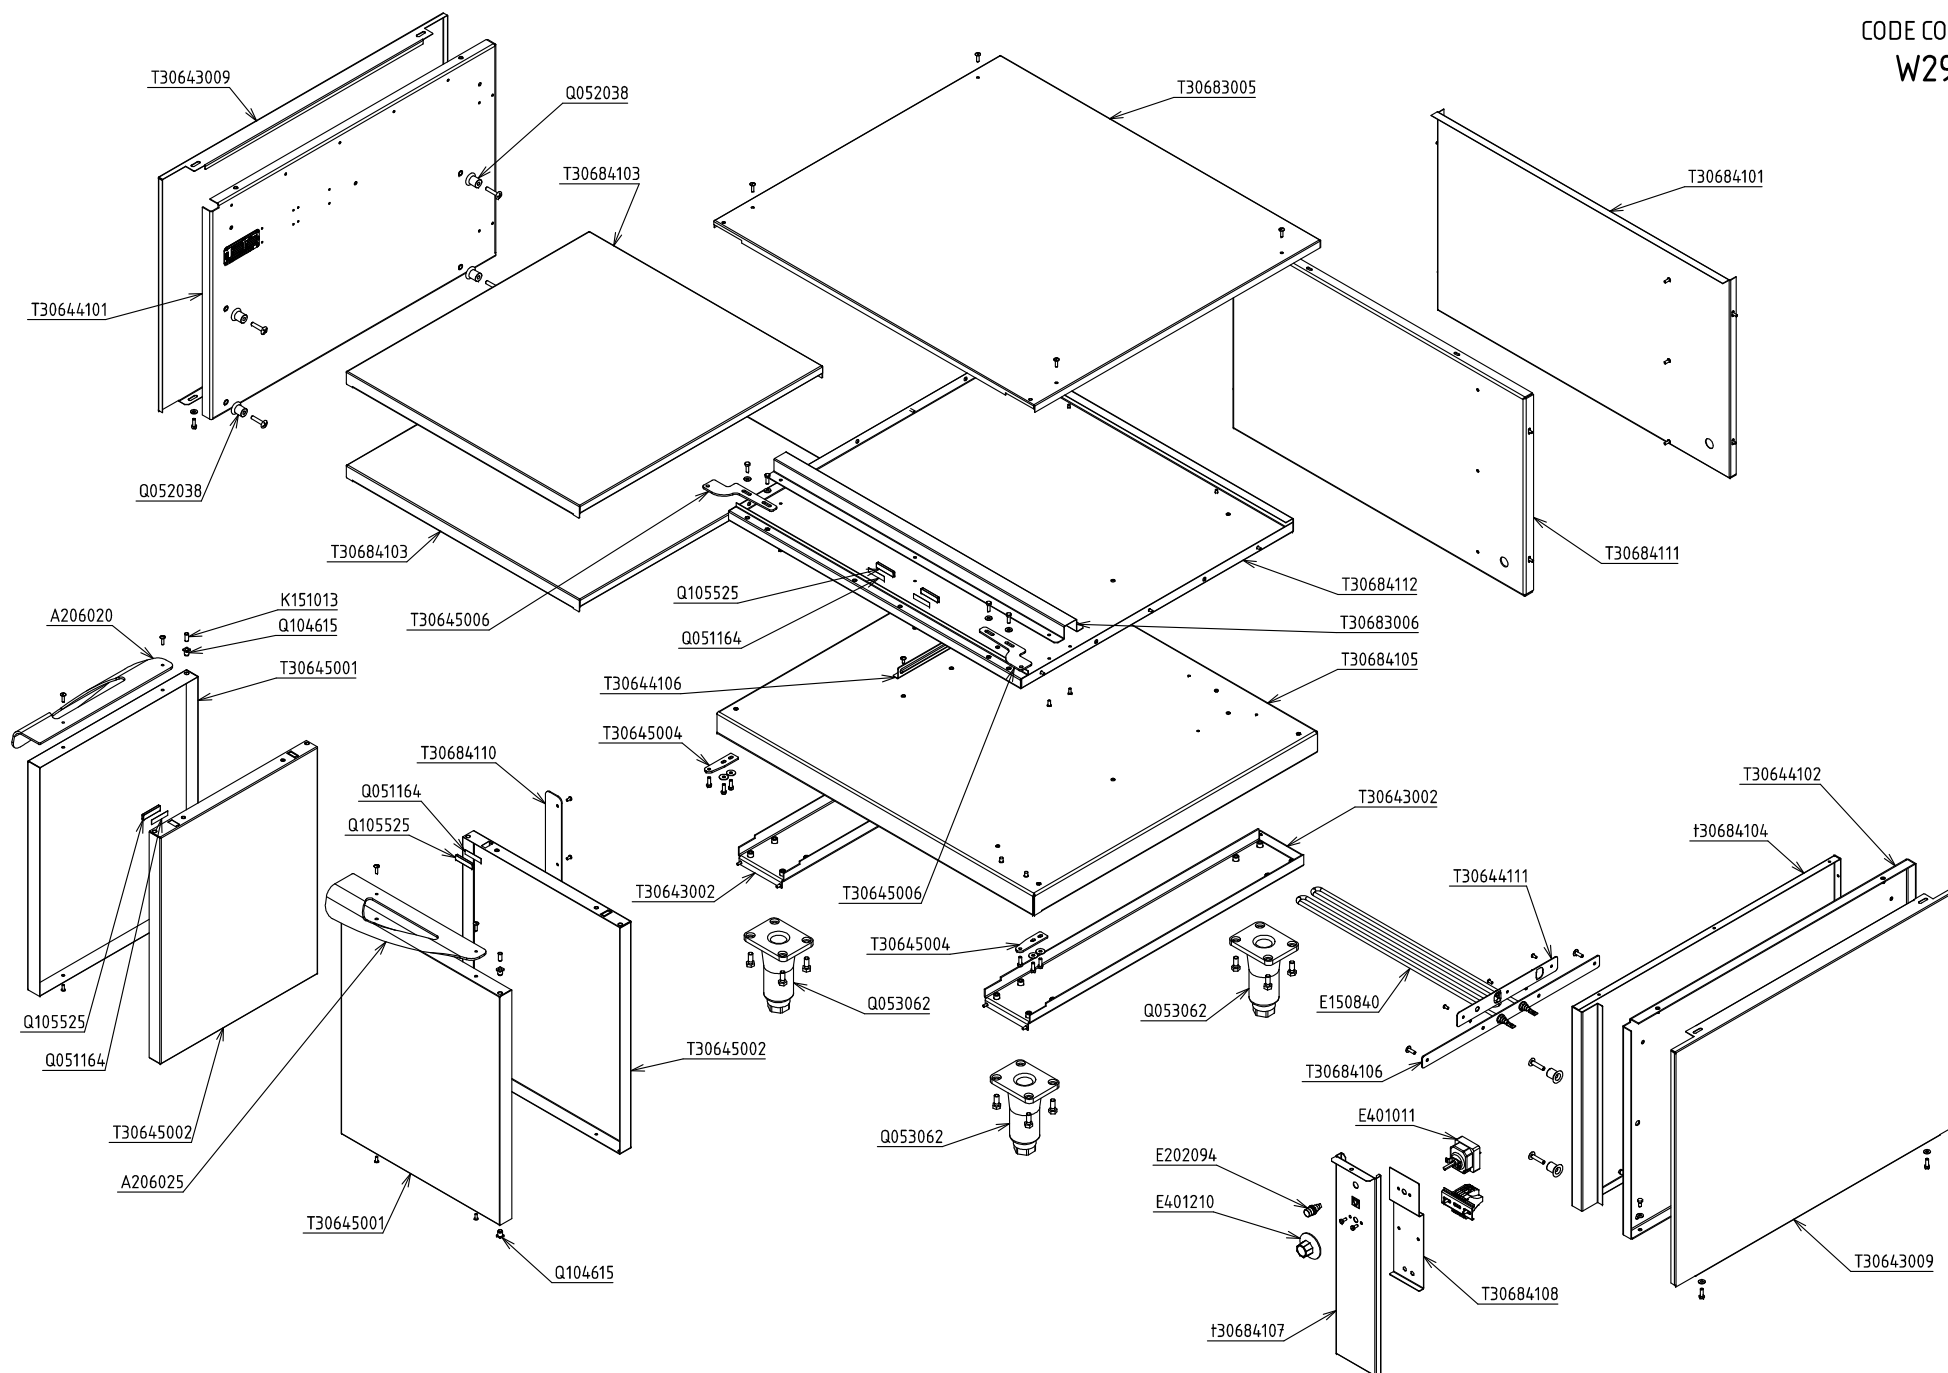

P306841_éclaté		A	SOUBASSEMENT ETUVE ARMEN	
	FOLIO	FACADE 800		
	1/1	Plan réalisé le	29/07/2009	Par : mmottin
		Dernière date de modif :		- Par :
SA CAPIC AVENUE DES SPORTS 29556 QUIMPER CEDEX 9 TEL:02.98.64.77.00- FAX 02.98.52.06.47				