


CODE COMMERCIAL

W293061

ALLUMAGE ELECTRIQUE (X901501)\*

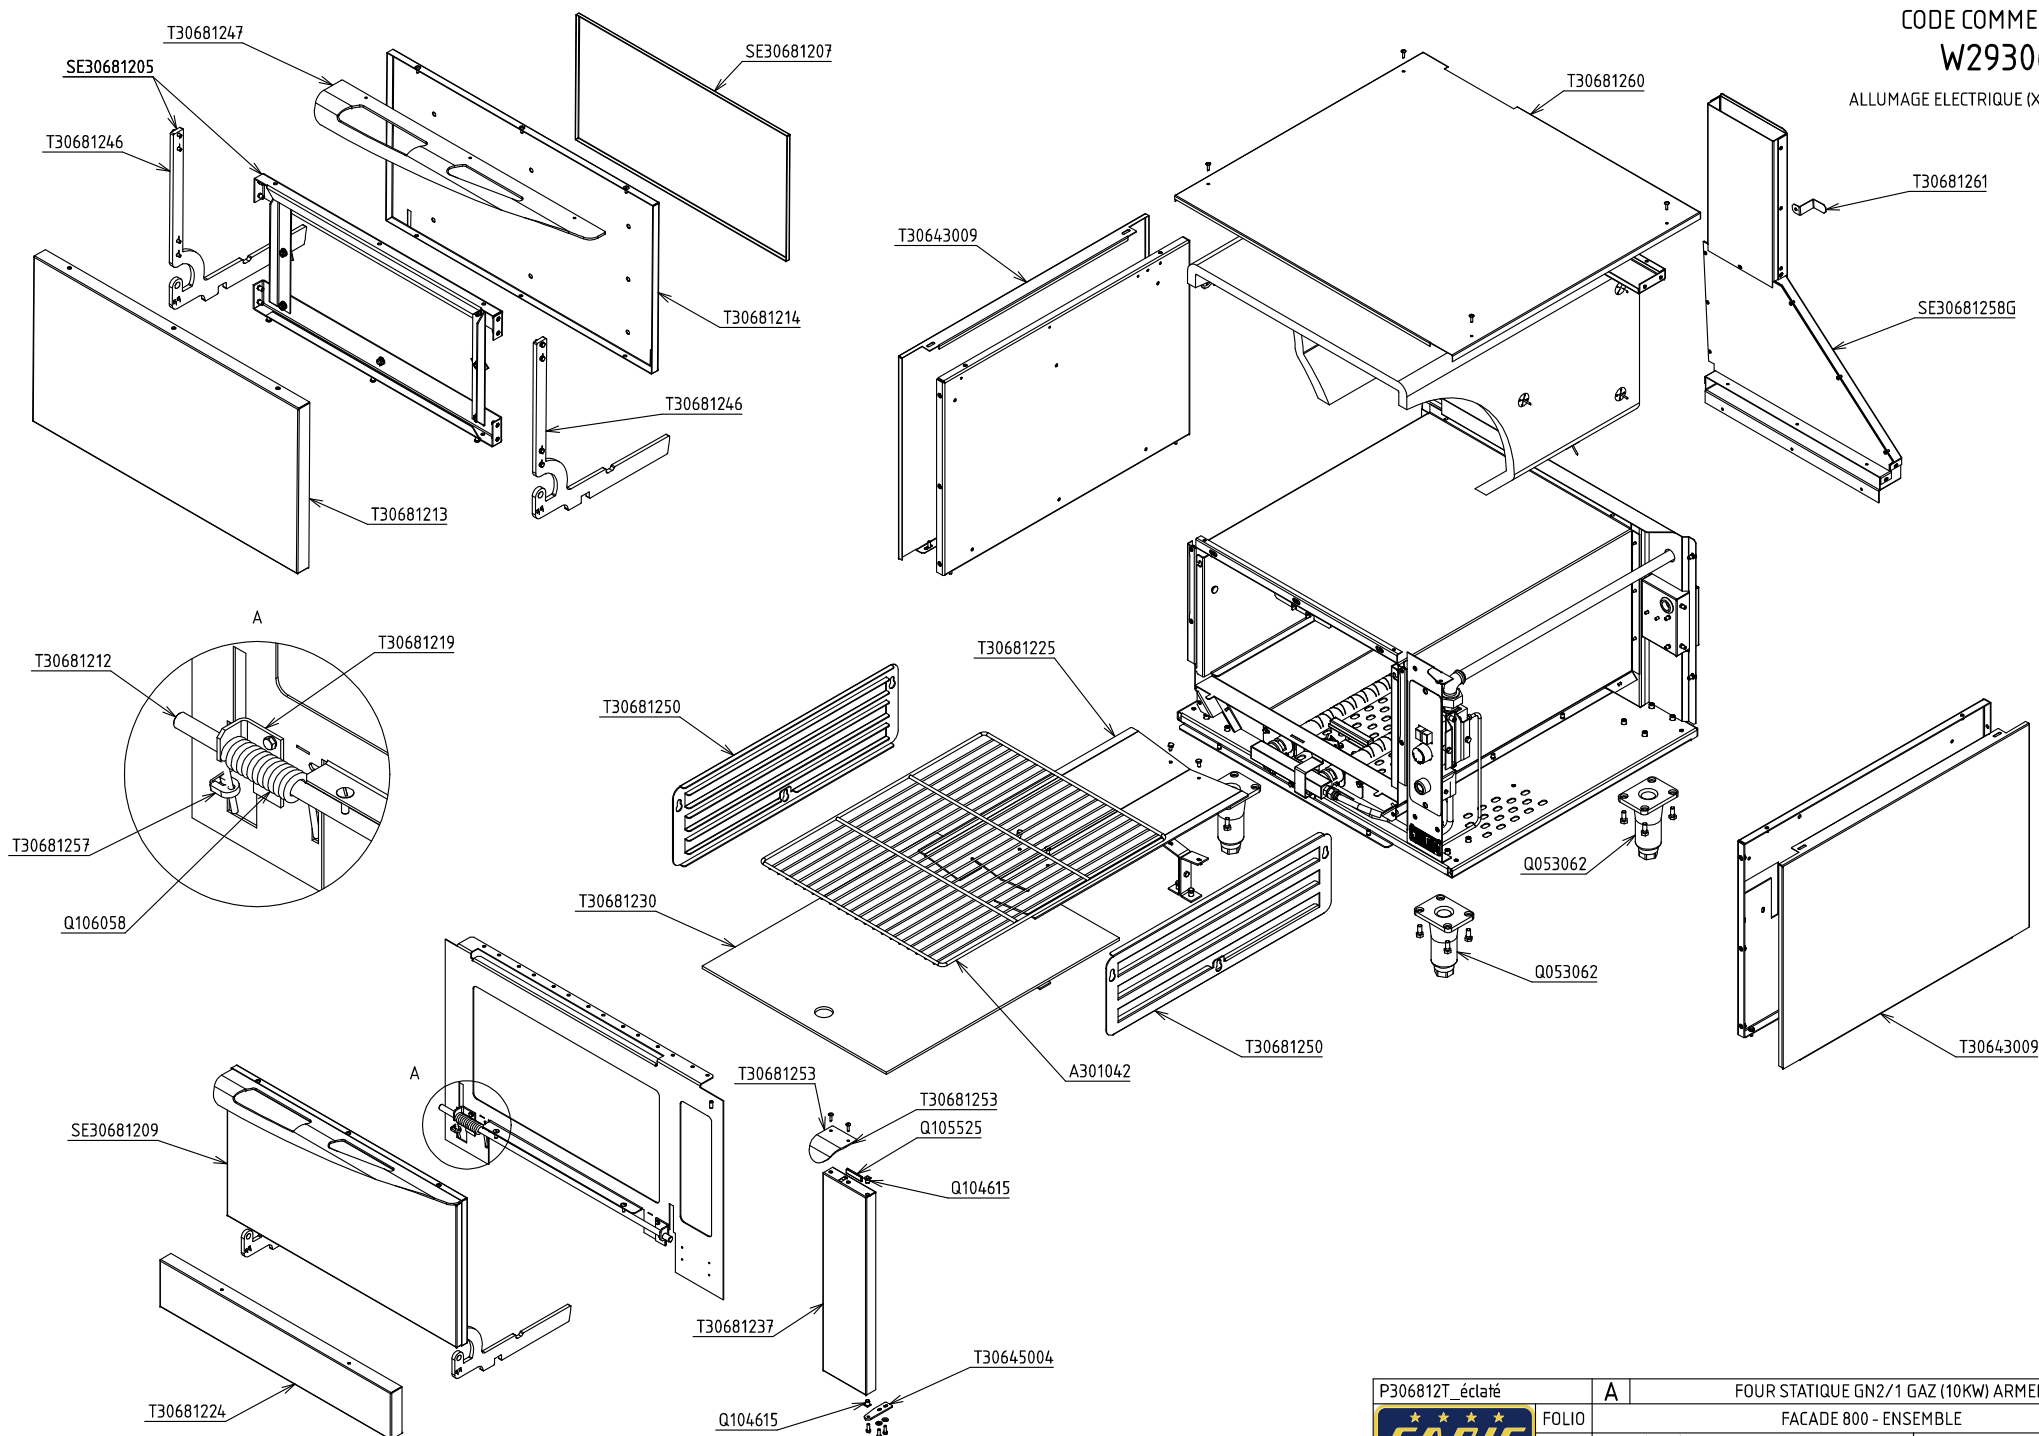


P306812T_éclaté	A	FOUR STATIQUE GN2/1 GAZ (10KW) ARMEN
		FACADE 800 - ENSEMBLE
<b>CAPIC</b> Depuis 1955	FOLIO 1/2	Plan réalisé le : 01/07/2009 Par : mmottin
		Dernière date de modif : - Par : -
SA CAPIC AVENUE DES SPORTS 29556 QUIMPER CEDEX 9 TEL:02.98.64.77.00- FAX 02.98.52.06.47		

CODE COMMERCIAL

W293061

ALLUMAGE ELECTRIQUE (X901501)\*

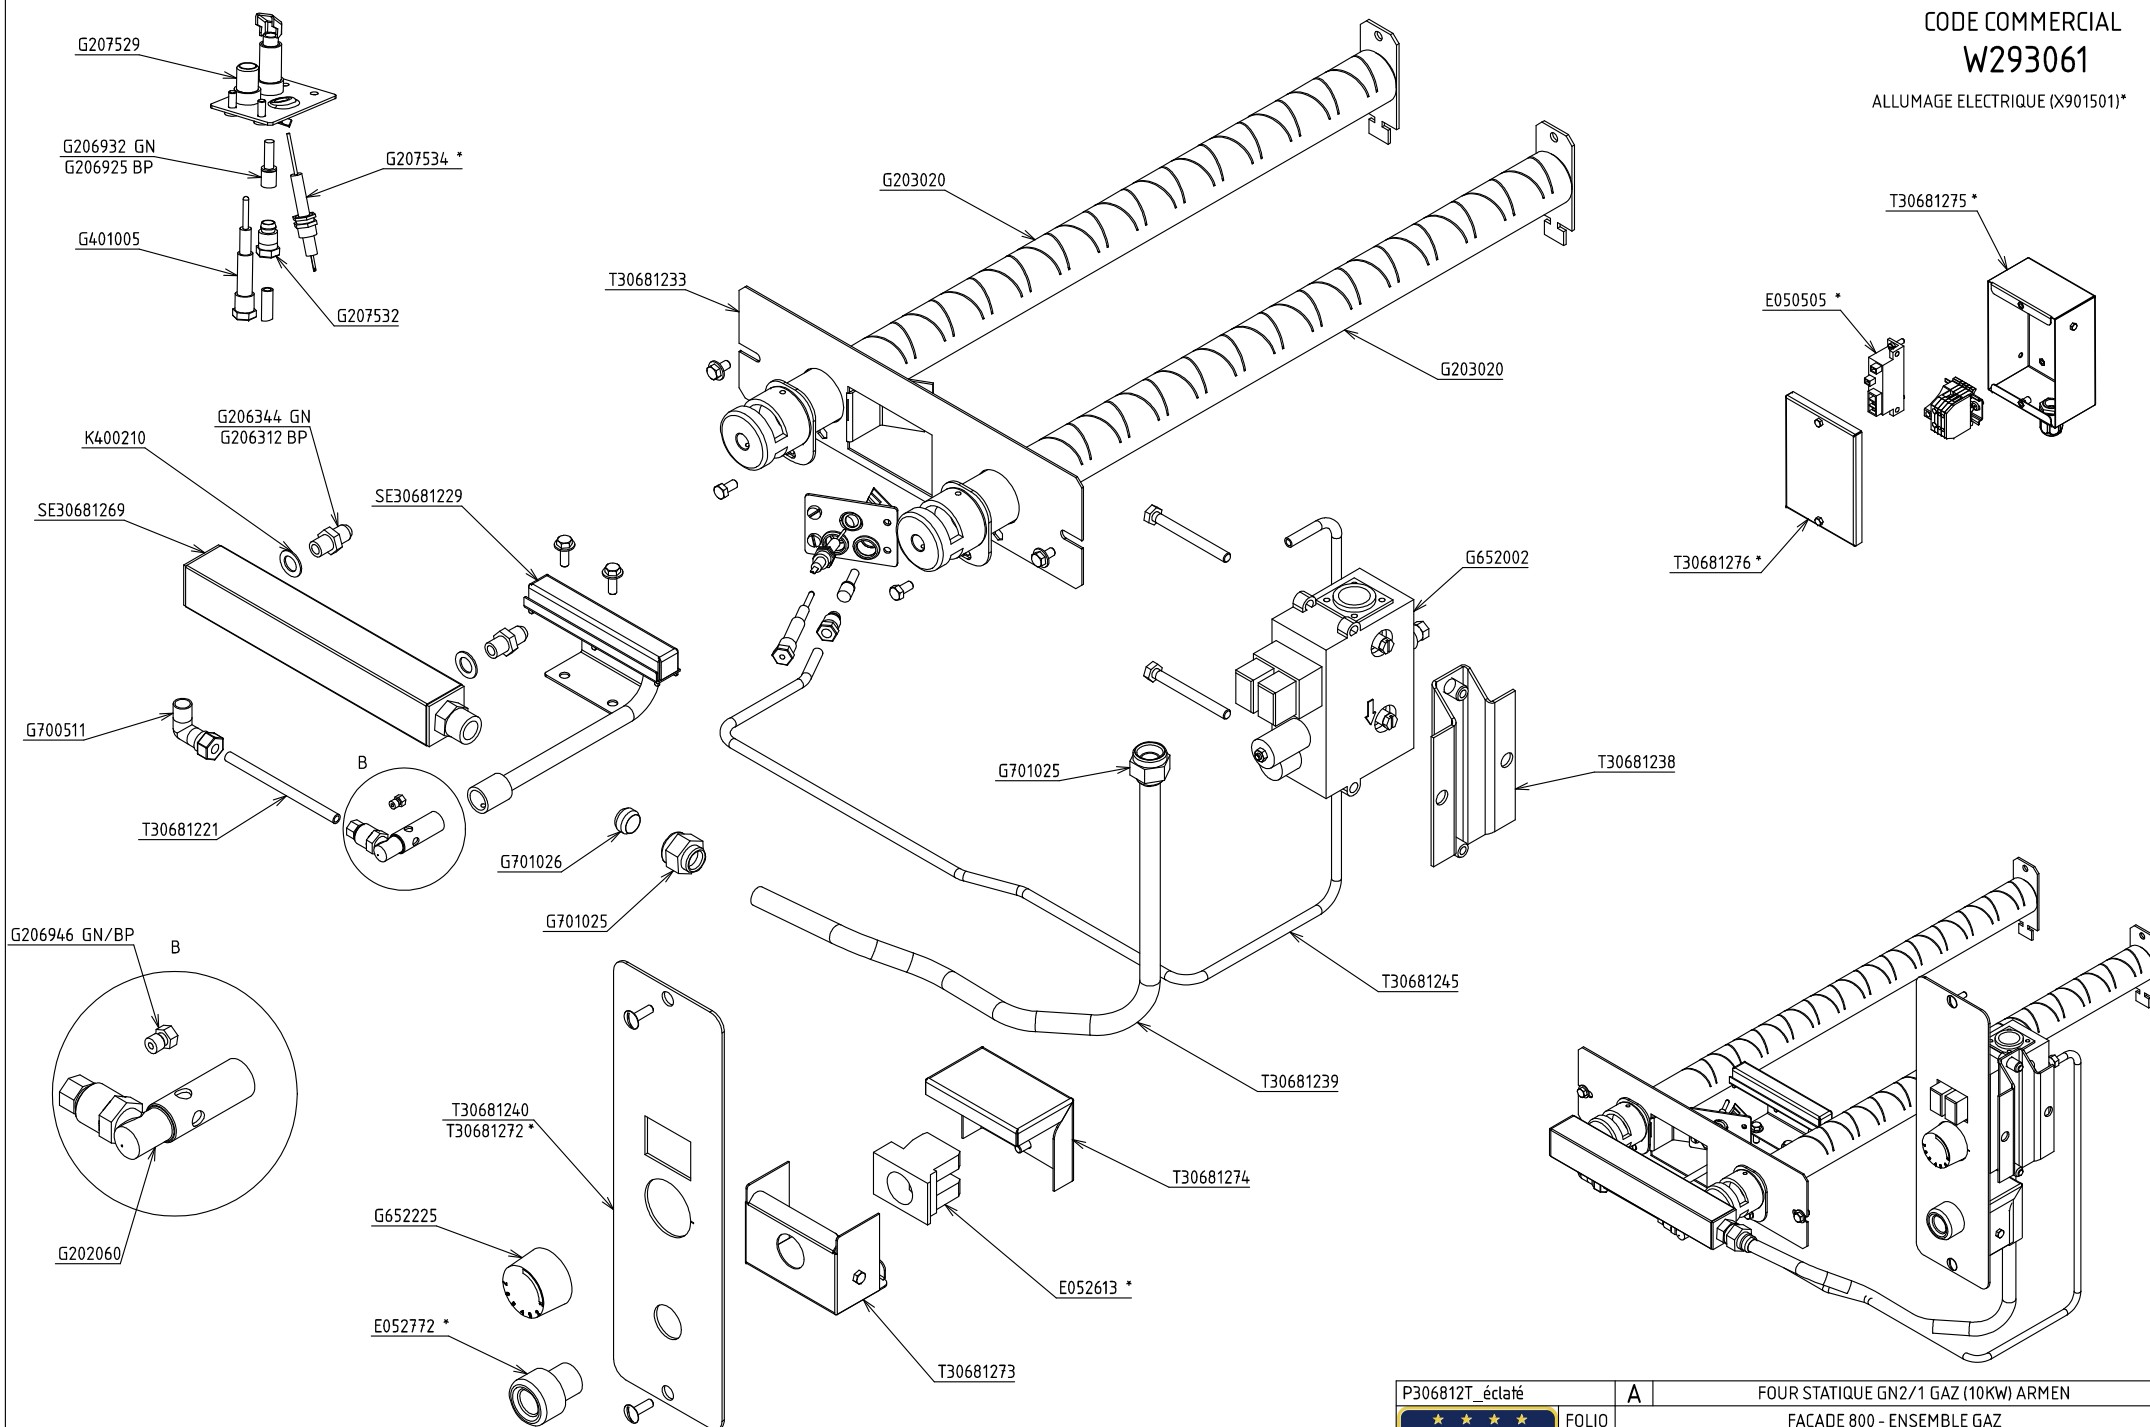

P306812T_éclaté	A	FOUR STATIQUE GN2/1 GAZ (10KW) ARMEN
FOLIO	2/2	FACADE 800 - ENSEMBLE GAZ
Plan réalisé le :	01/07/2009	Par : mmottin
Dernière date de modif :	-	Par : -
SA CAPIC AVENUE DES SPORTS 29556 QUIMPER CEDEX 9 TEL:02.98.64.77.00- FAX 02.98.52.06.47		

