


CODE COMMERCIAL

W380111

ALLUMAGE ELECTRIQUE (X901501)*

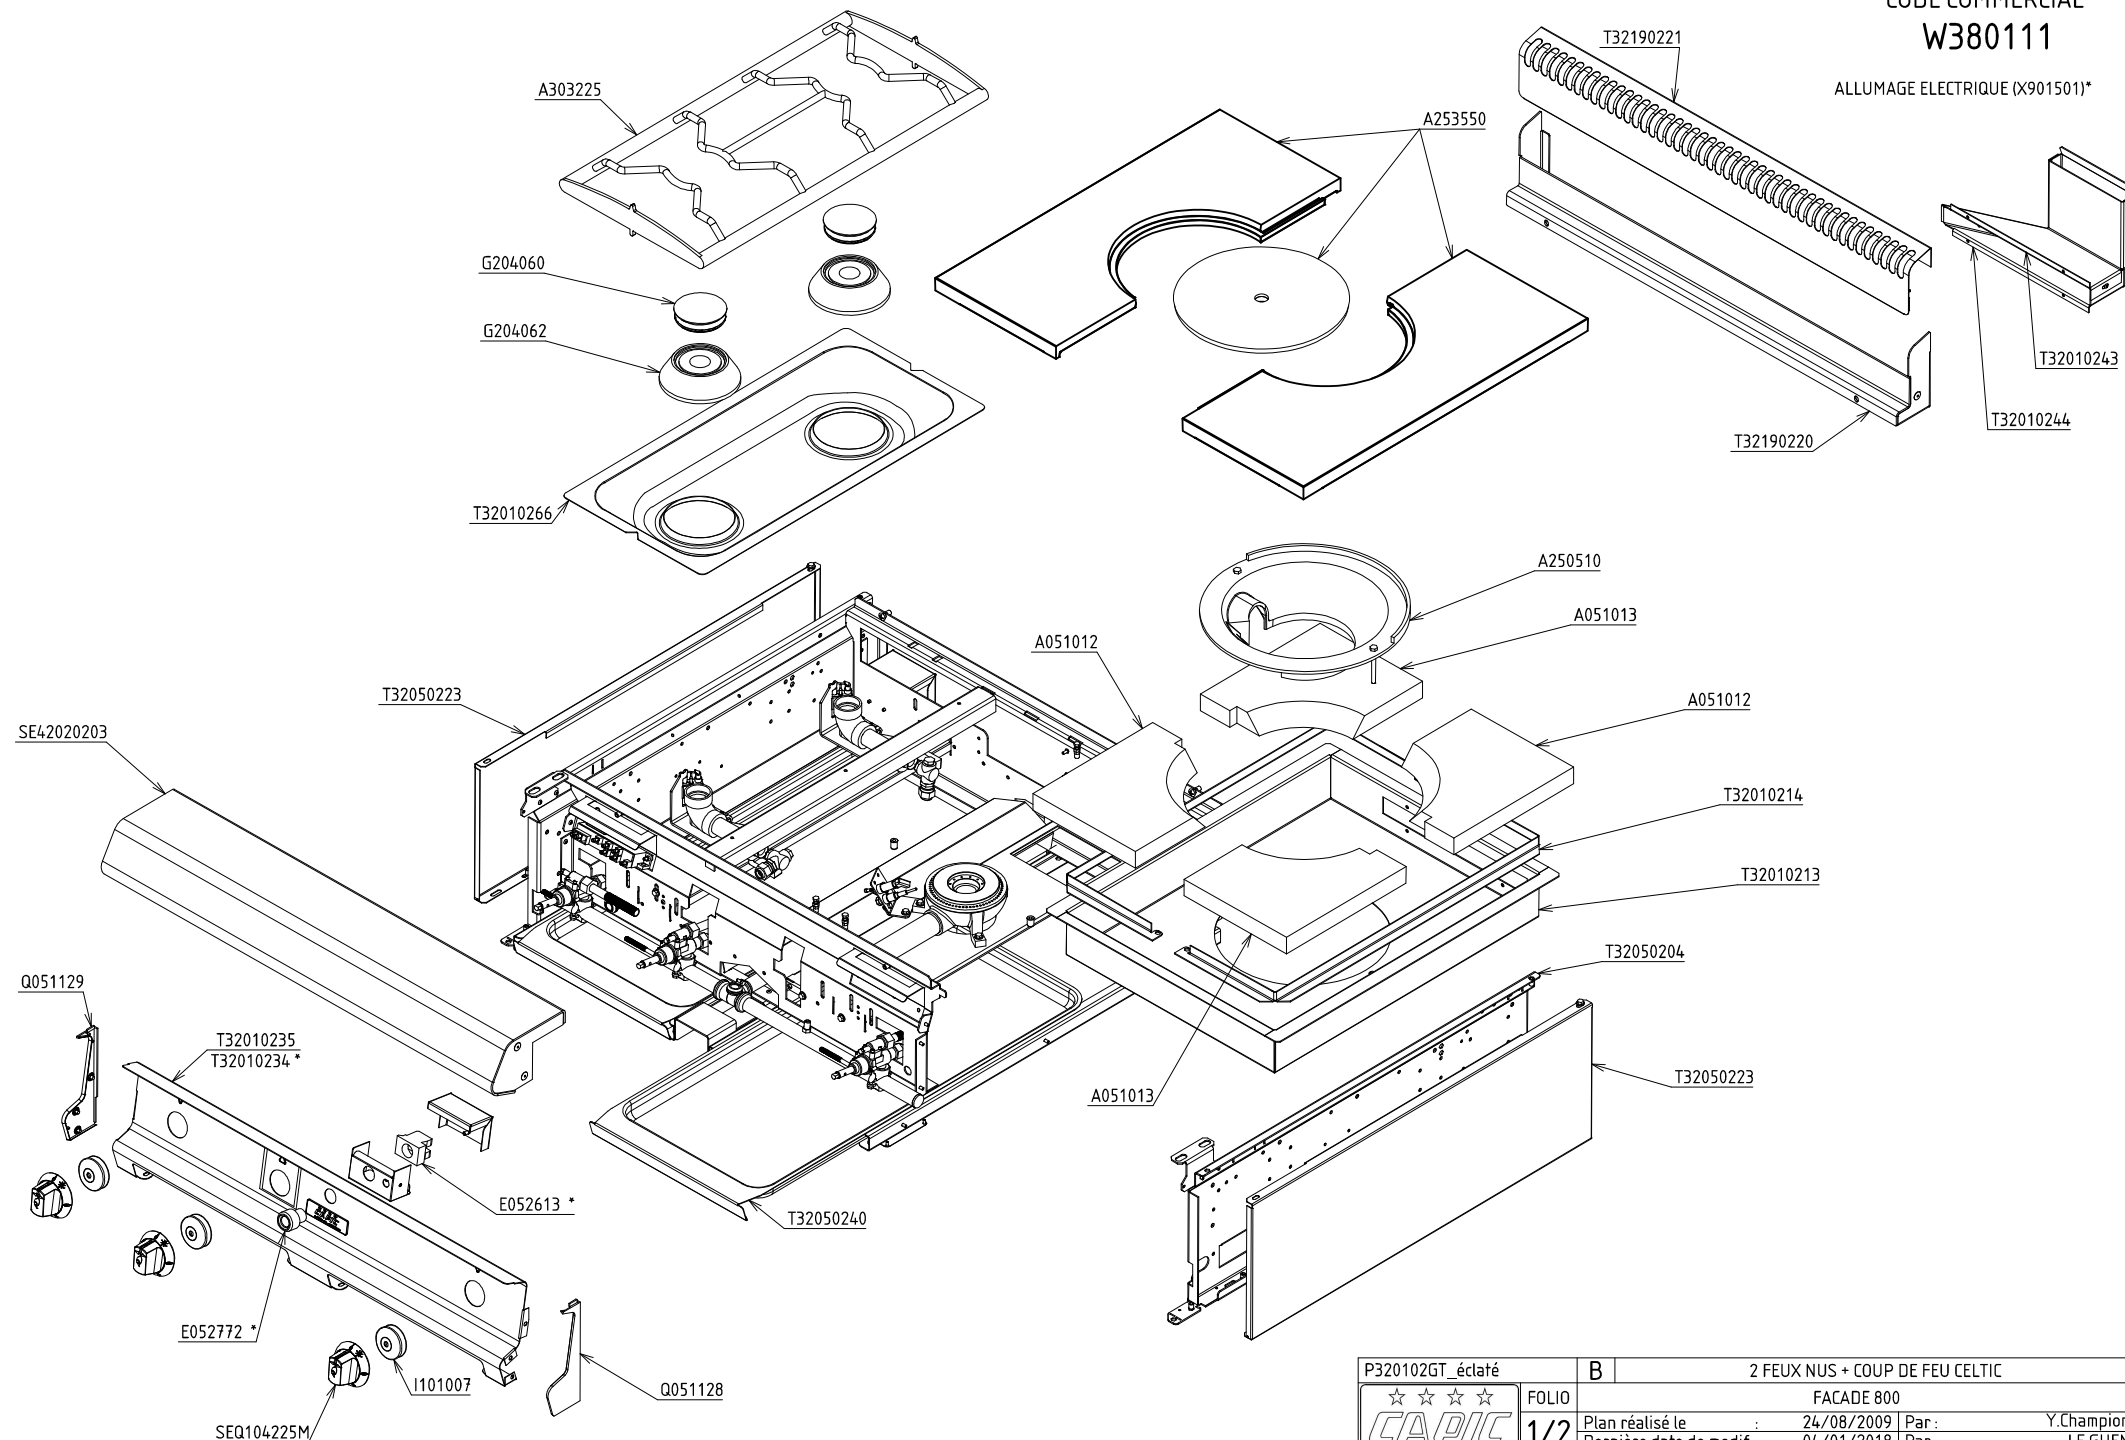


P320102GT_éclaté	B	2 FEUX NUS + COUP DE FEU CELTIC	
☆☆☆☆	FOLIO	FACADE 800	
CAPIC	1/2	Plan réalisé le :	24/08/2009 Par : Y.Champion
		Dernière date de modif :	04/01/2018 Par : LE GUEN
SA CAPIC AVENUE DES SPORTS 29556 QUIMPER CEDEX 9 TEL.02.98.64.77.00- FAX 02.98.52.06.47			

CODE COMMERCIAL

W380111

ALLUMAGE ELECTRIQUE (X901501)*

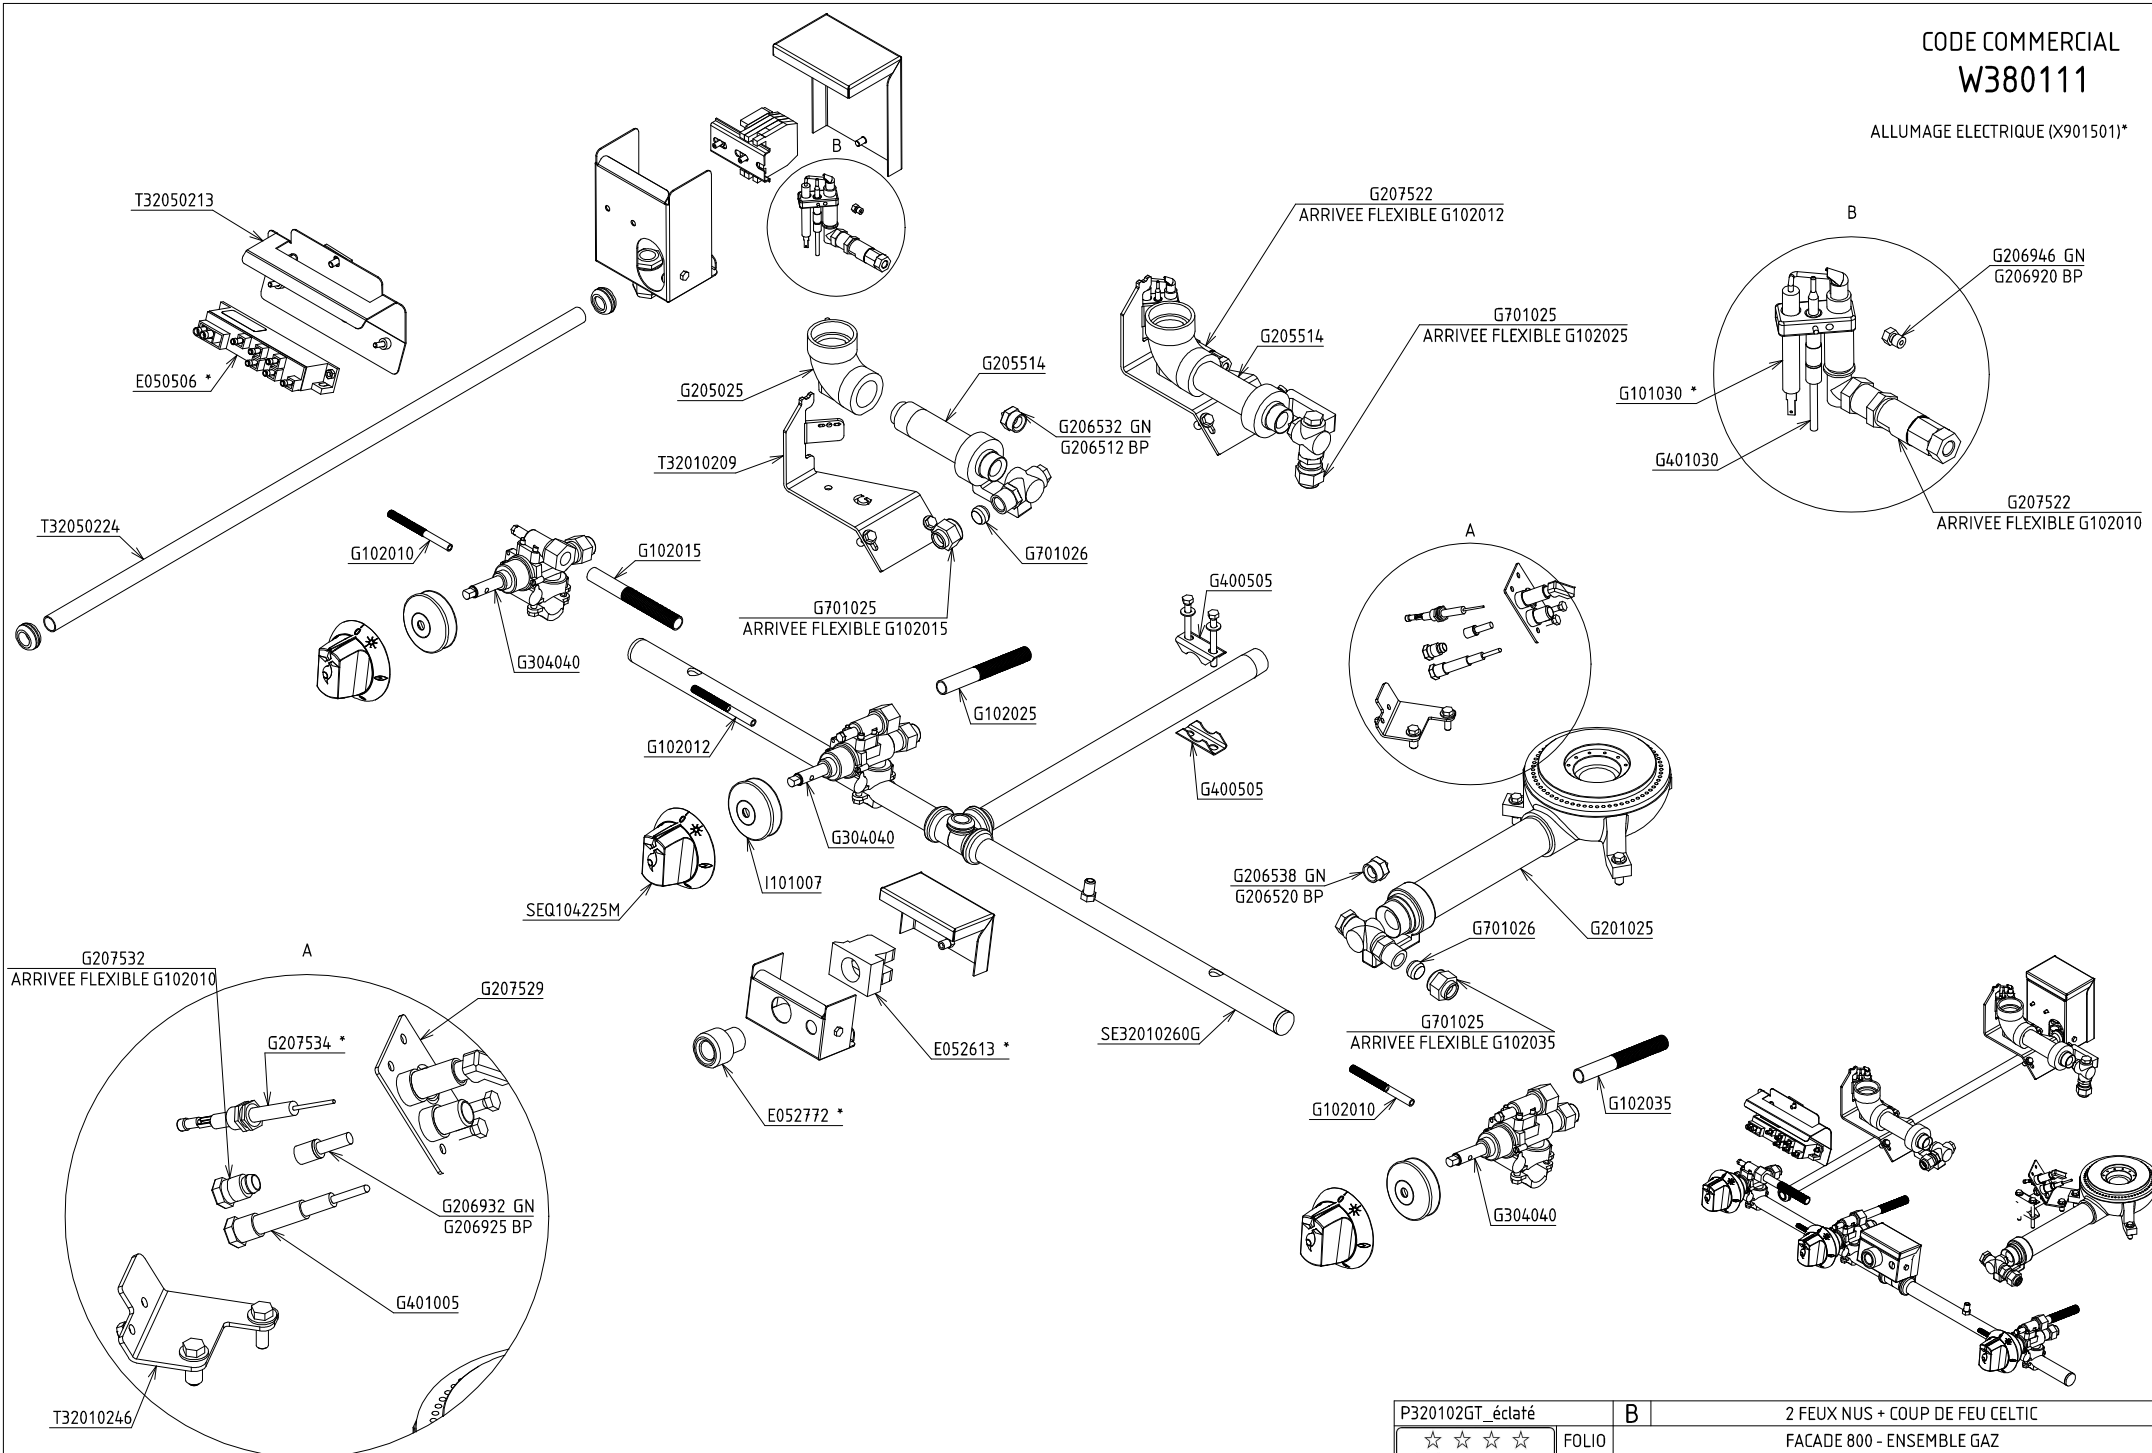


P320102GT_éclaté	B	2 FEUX NUS + COUP DE FEU CELTIC
☆☆☆☆	FOLIO	FACADE 800 - ENSEMBLE GAZ
CAPIC	2/2	Plan réalisé le : 24/08/2009 Par : Y.Champion
		Dernière date de modif : 04/01/2018 Par : LE GUEN
SA CAPIC AVENUE DES SPORTS 29556 QUIMPER CEDEX 9 TEL:02.98.64.77.00- FAX 02.98.52.06.47		

CODE COMMERCIAL

W383061

ALLUMAGE ELECTRIQUE (X901501)*

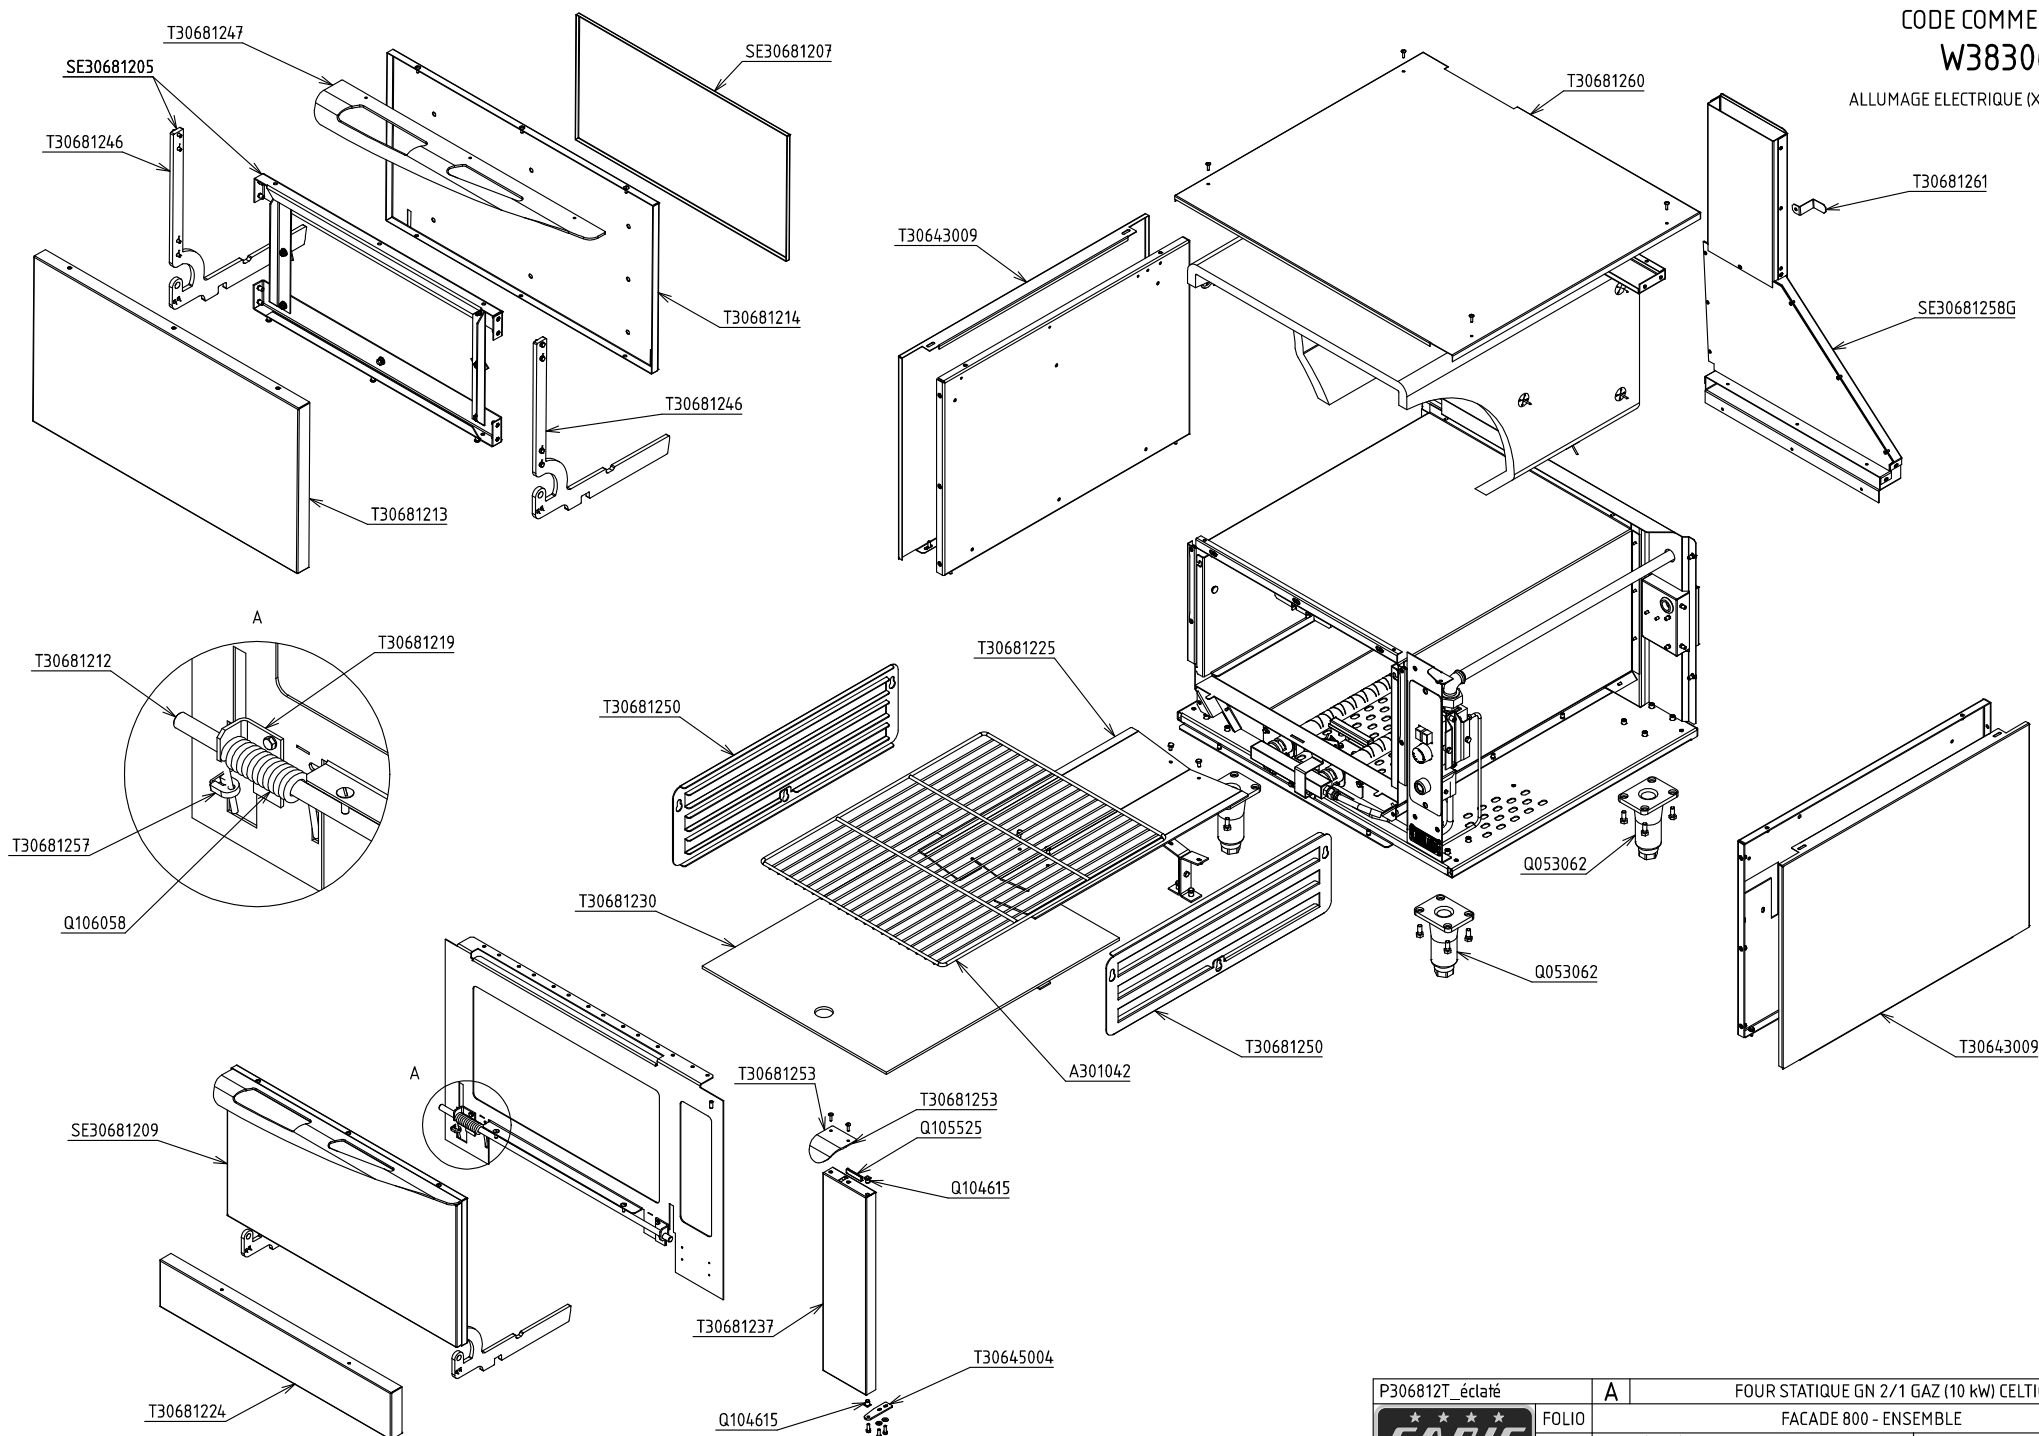


P306812T_éclaté	A	FOUR STATIQUE GN 2/1 GAZ (10 kW) CELTIC
		FACADE 800 - ENSEMBLE
CAPIC Depuis 1955	FOLIO 1/2	Plan réalisé le : 01/07/2009 Par : mmottin
		Dernière date de modif : - Par : -
SA CAPIC AVENUE DES SPORTS 29556 QUIMPER CEDEX 9 TEL:02.98.64.77.00- FAX 02.98.52.06.47		

CODE COMMERCIAL

W383061

ALLUMAGE ELECTRIQUE (X901501)*

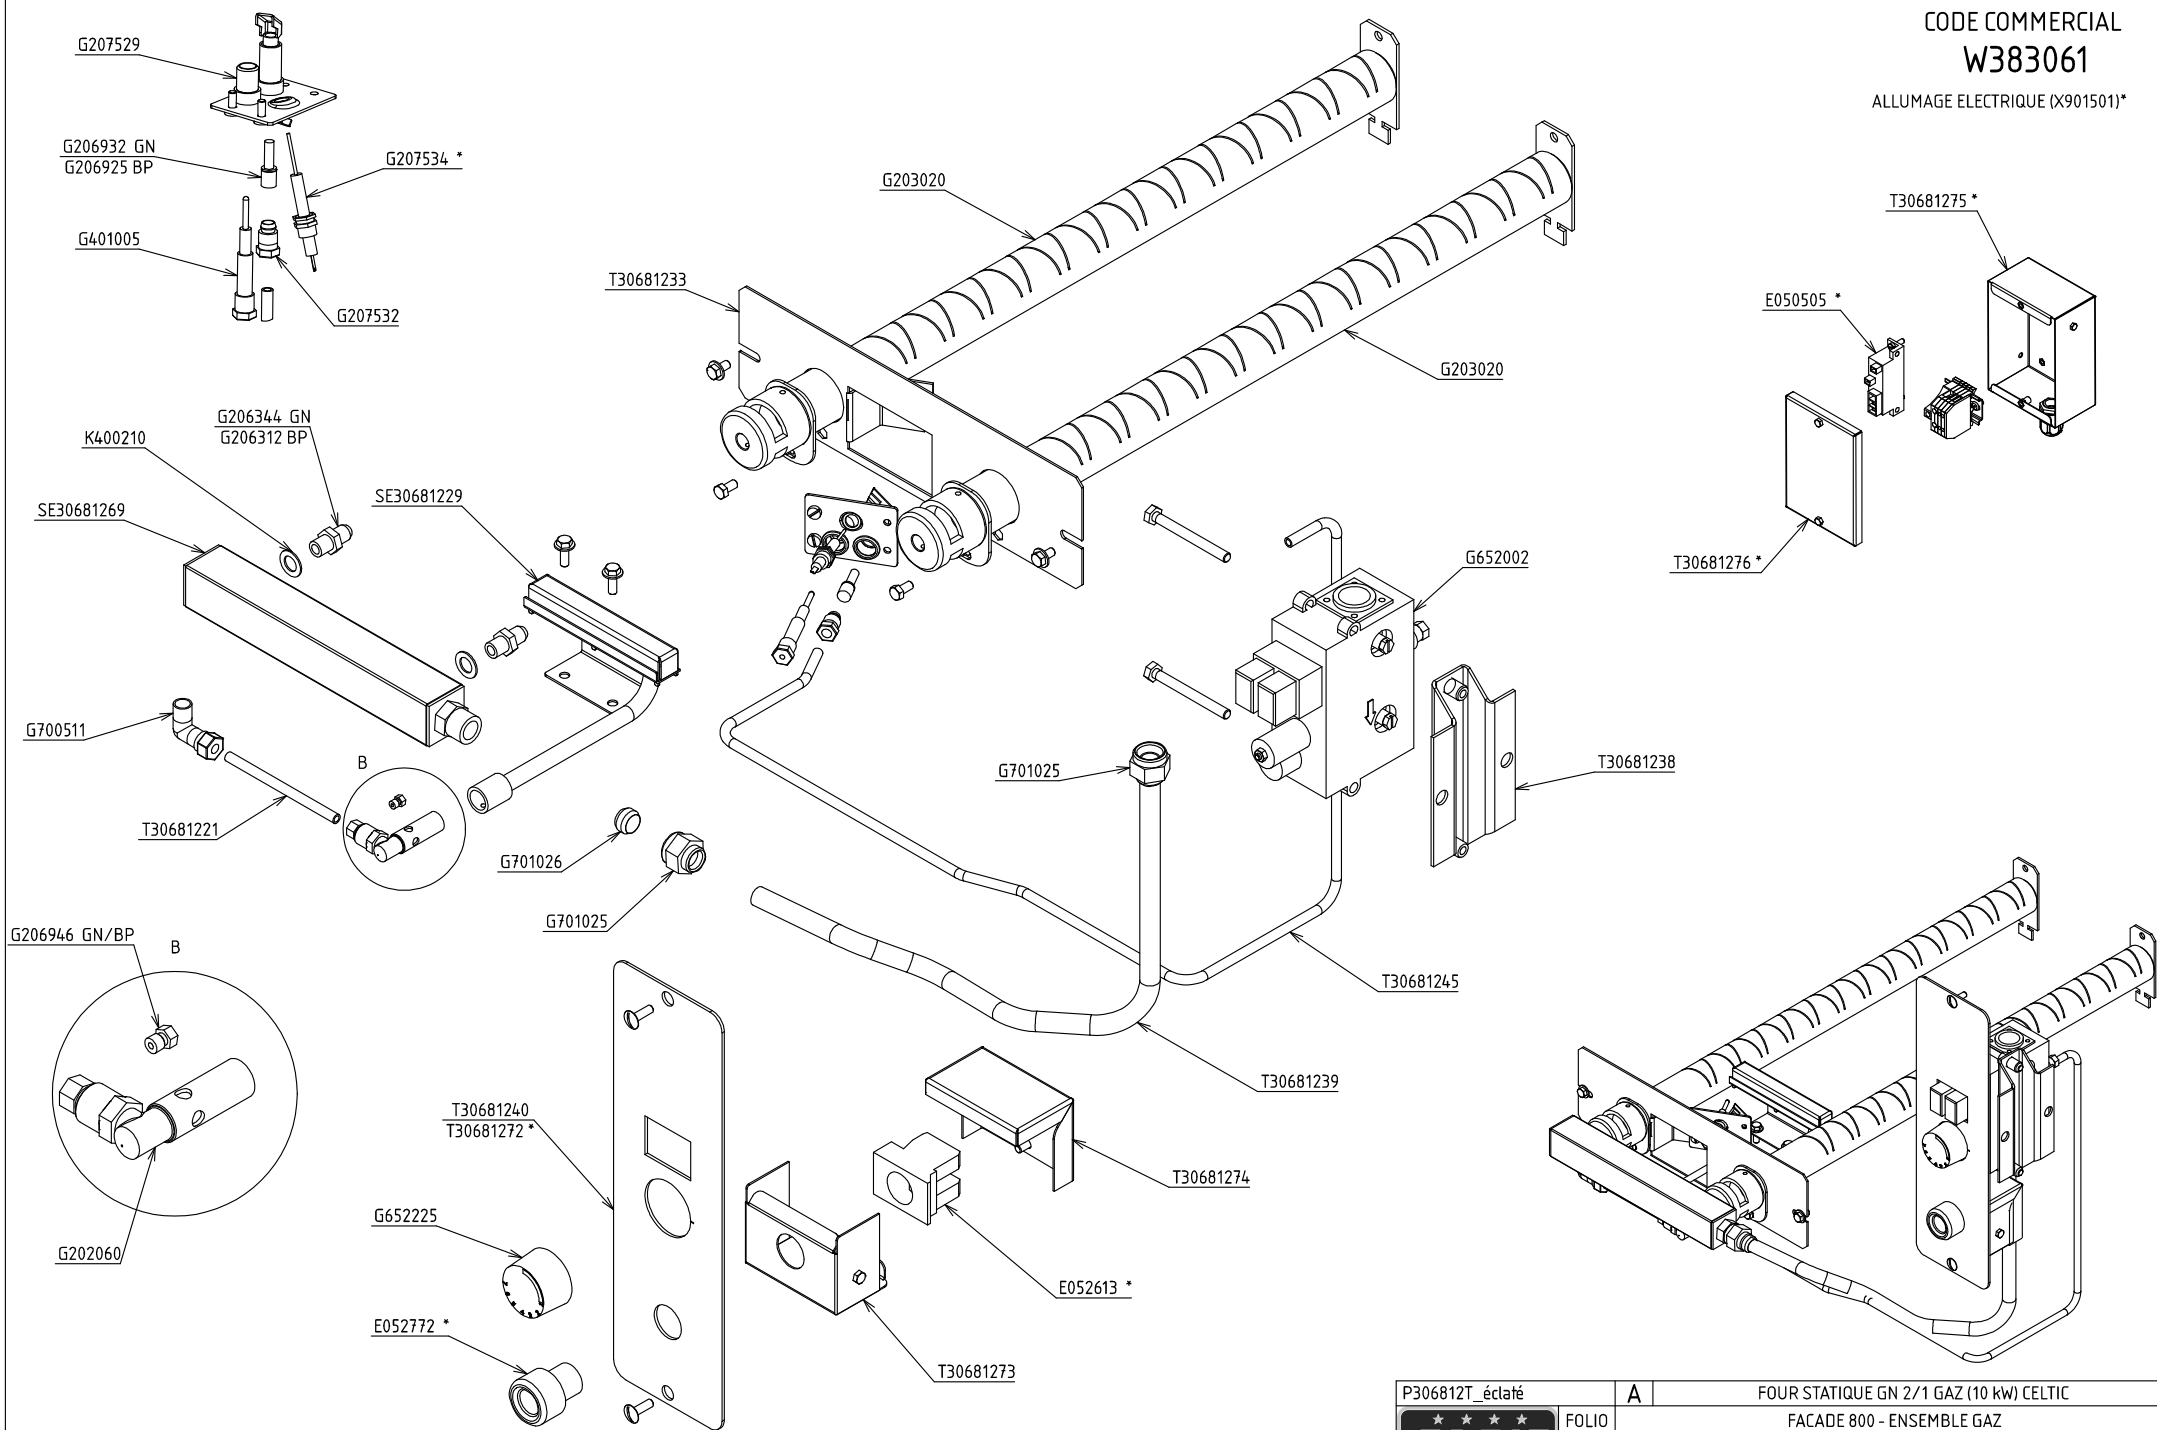

P306812T_éclaté	A	FOUR STATIQUE GN 2/1 GAZ (10 kW) CELTIC
		FACADE 800 - ENSEMBLE GAZ
<div> <div> <div>★</div> <div>★</div> <div>★</div> <div>★</div> </div> <div> CAPIC <small>Depuis 1955</small> </div> </div>	FOLIO 2/2	Plan réalisé le : 01/07/2009 Par : mmottin Dernière date de modif : - Par : -
SA CAPIC AVENUE DES SPORTS 29556 QUIMPER CEDEX 9 TEL:02.98.64.77.00- FAX 02.98.52.06.47		