



ALLUMAGE ELECTRIQUE (X901501)\*

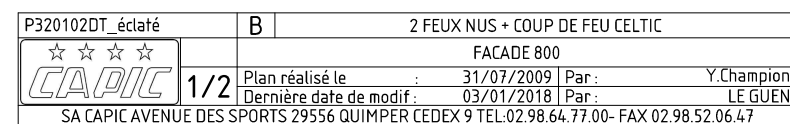

CODE COMMERCIAL  
W380112

ALLUMAGE ELECTRIQUE (X901501)\*

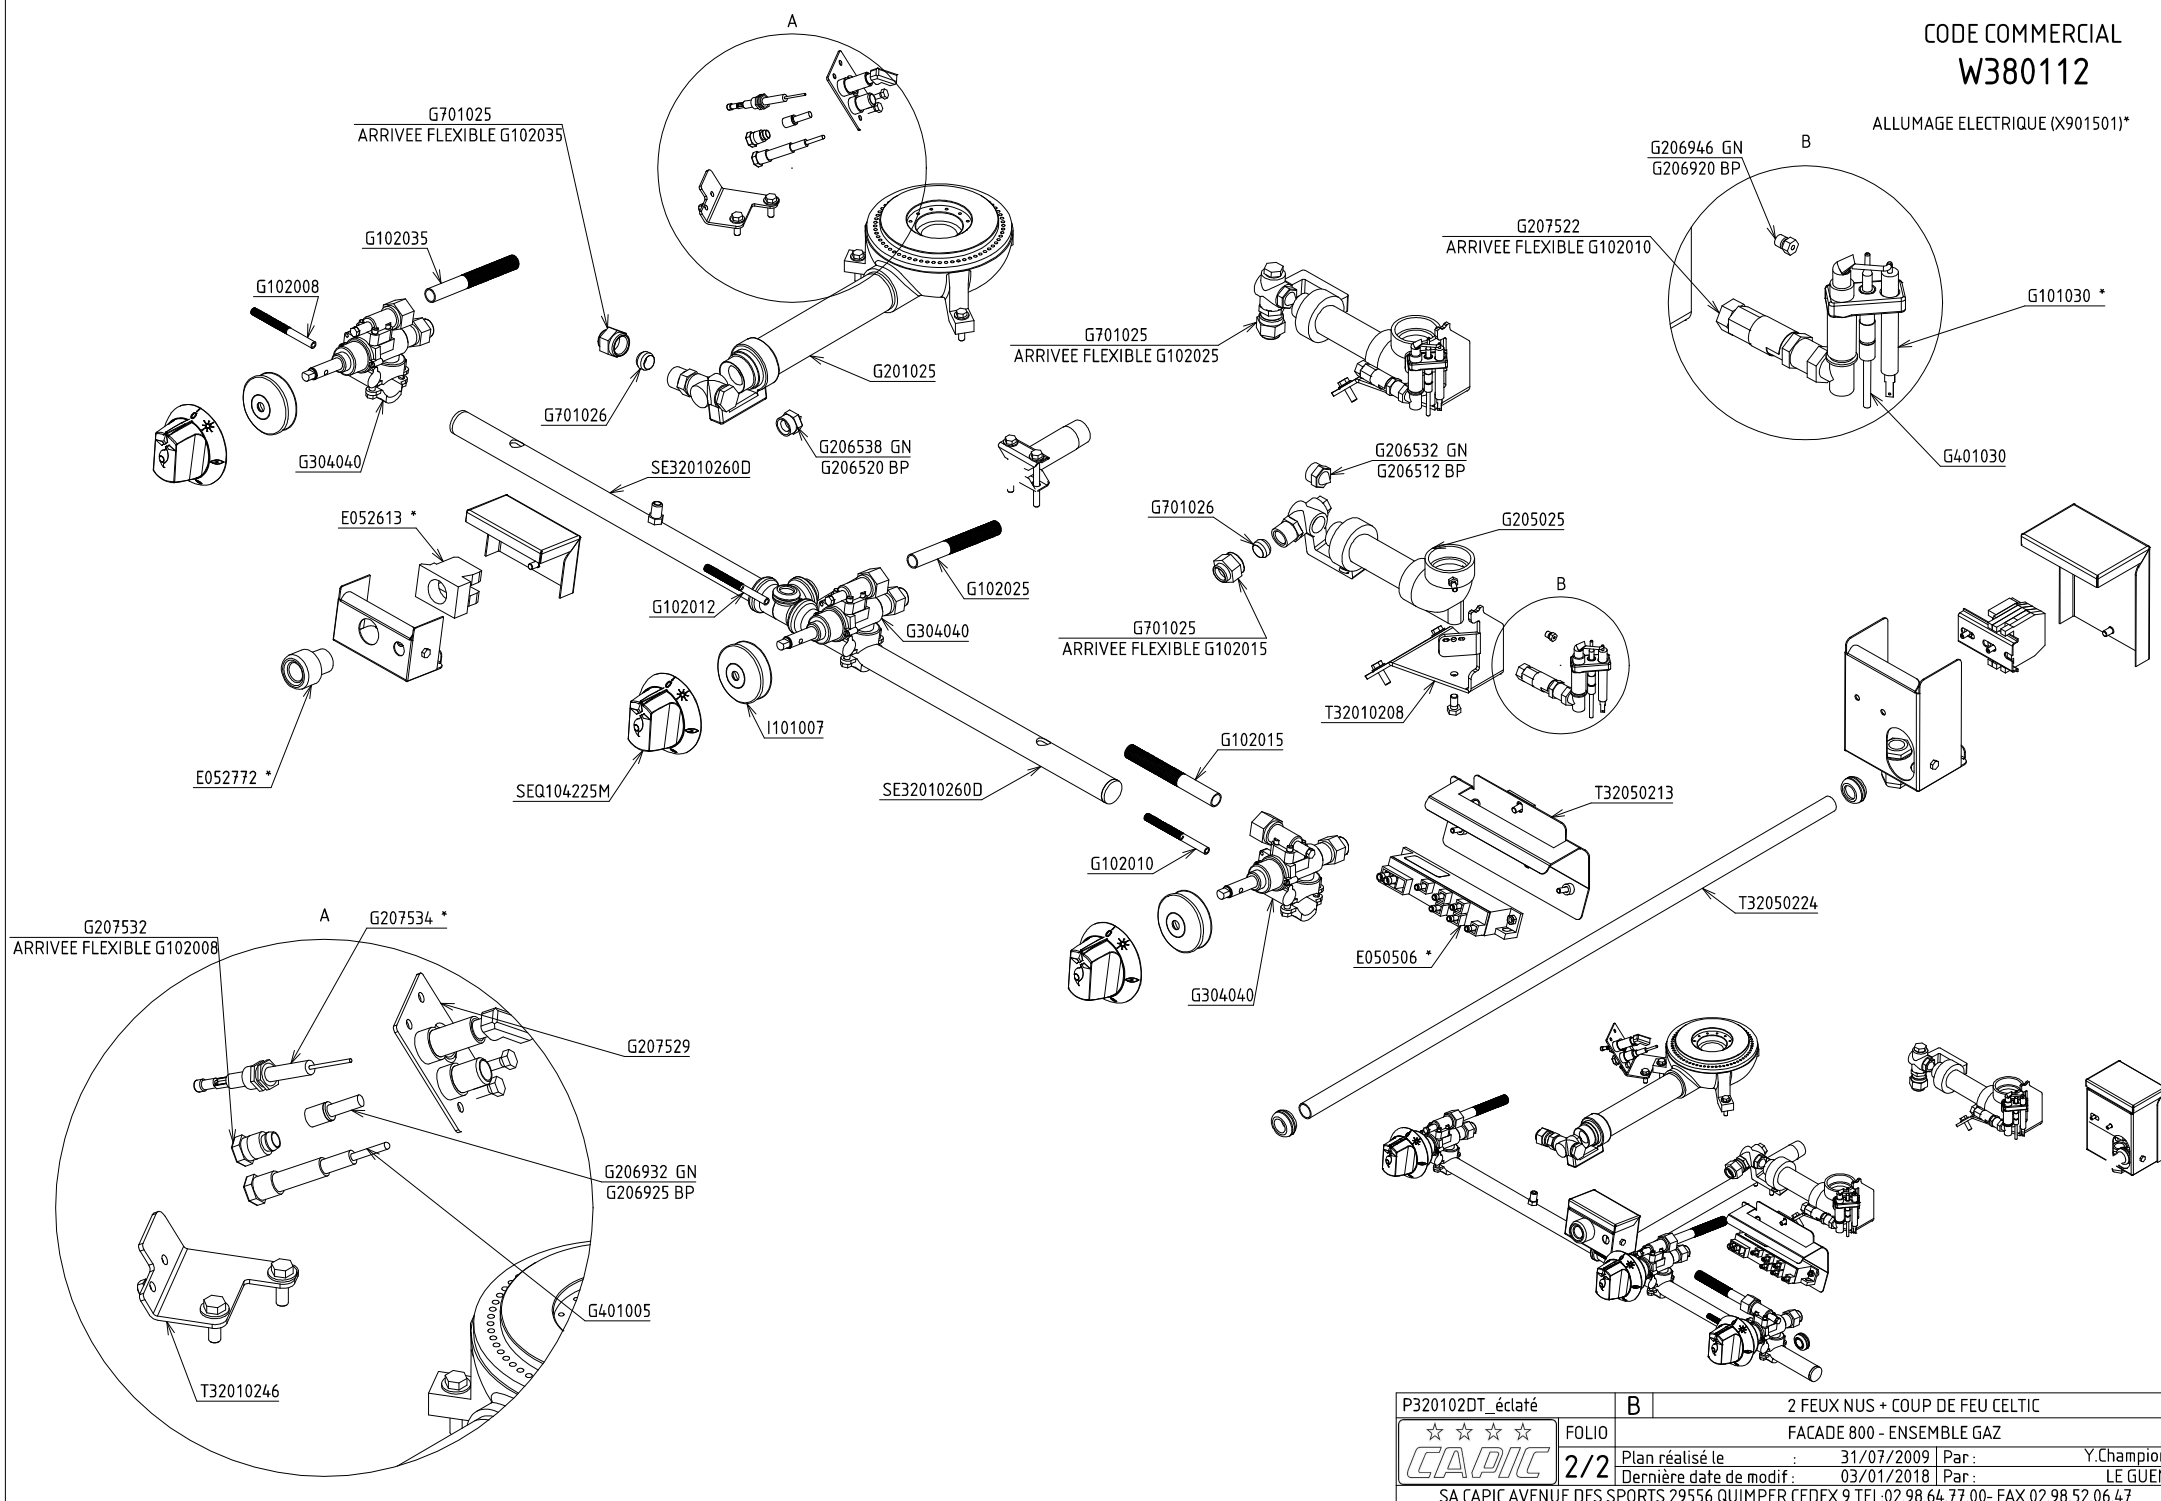


P320102DT_éclaté	B	2 FEUX NUS + COUP DE FEU CELTIC
☆☆☆☆	FOLIO	FACADE 800 - ENSEMBLE GAZ
CAPIC	2/2	Plan réalisé le : 31/07/2009   Par : Y.Champion
		Dernière date de modif : 03/01/2018   Par : LE GUEN
SA CAPIC AVENUE DES SPORTS 29556 QUIMPER CEDEX 9 TEL:02.98.64.77.00- FAX 02.98.52.06.47		

CODE COMMERCIAL

W383061

ALLUMAGE ELECTRIQUE (X901501)\*

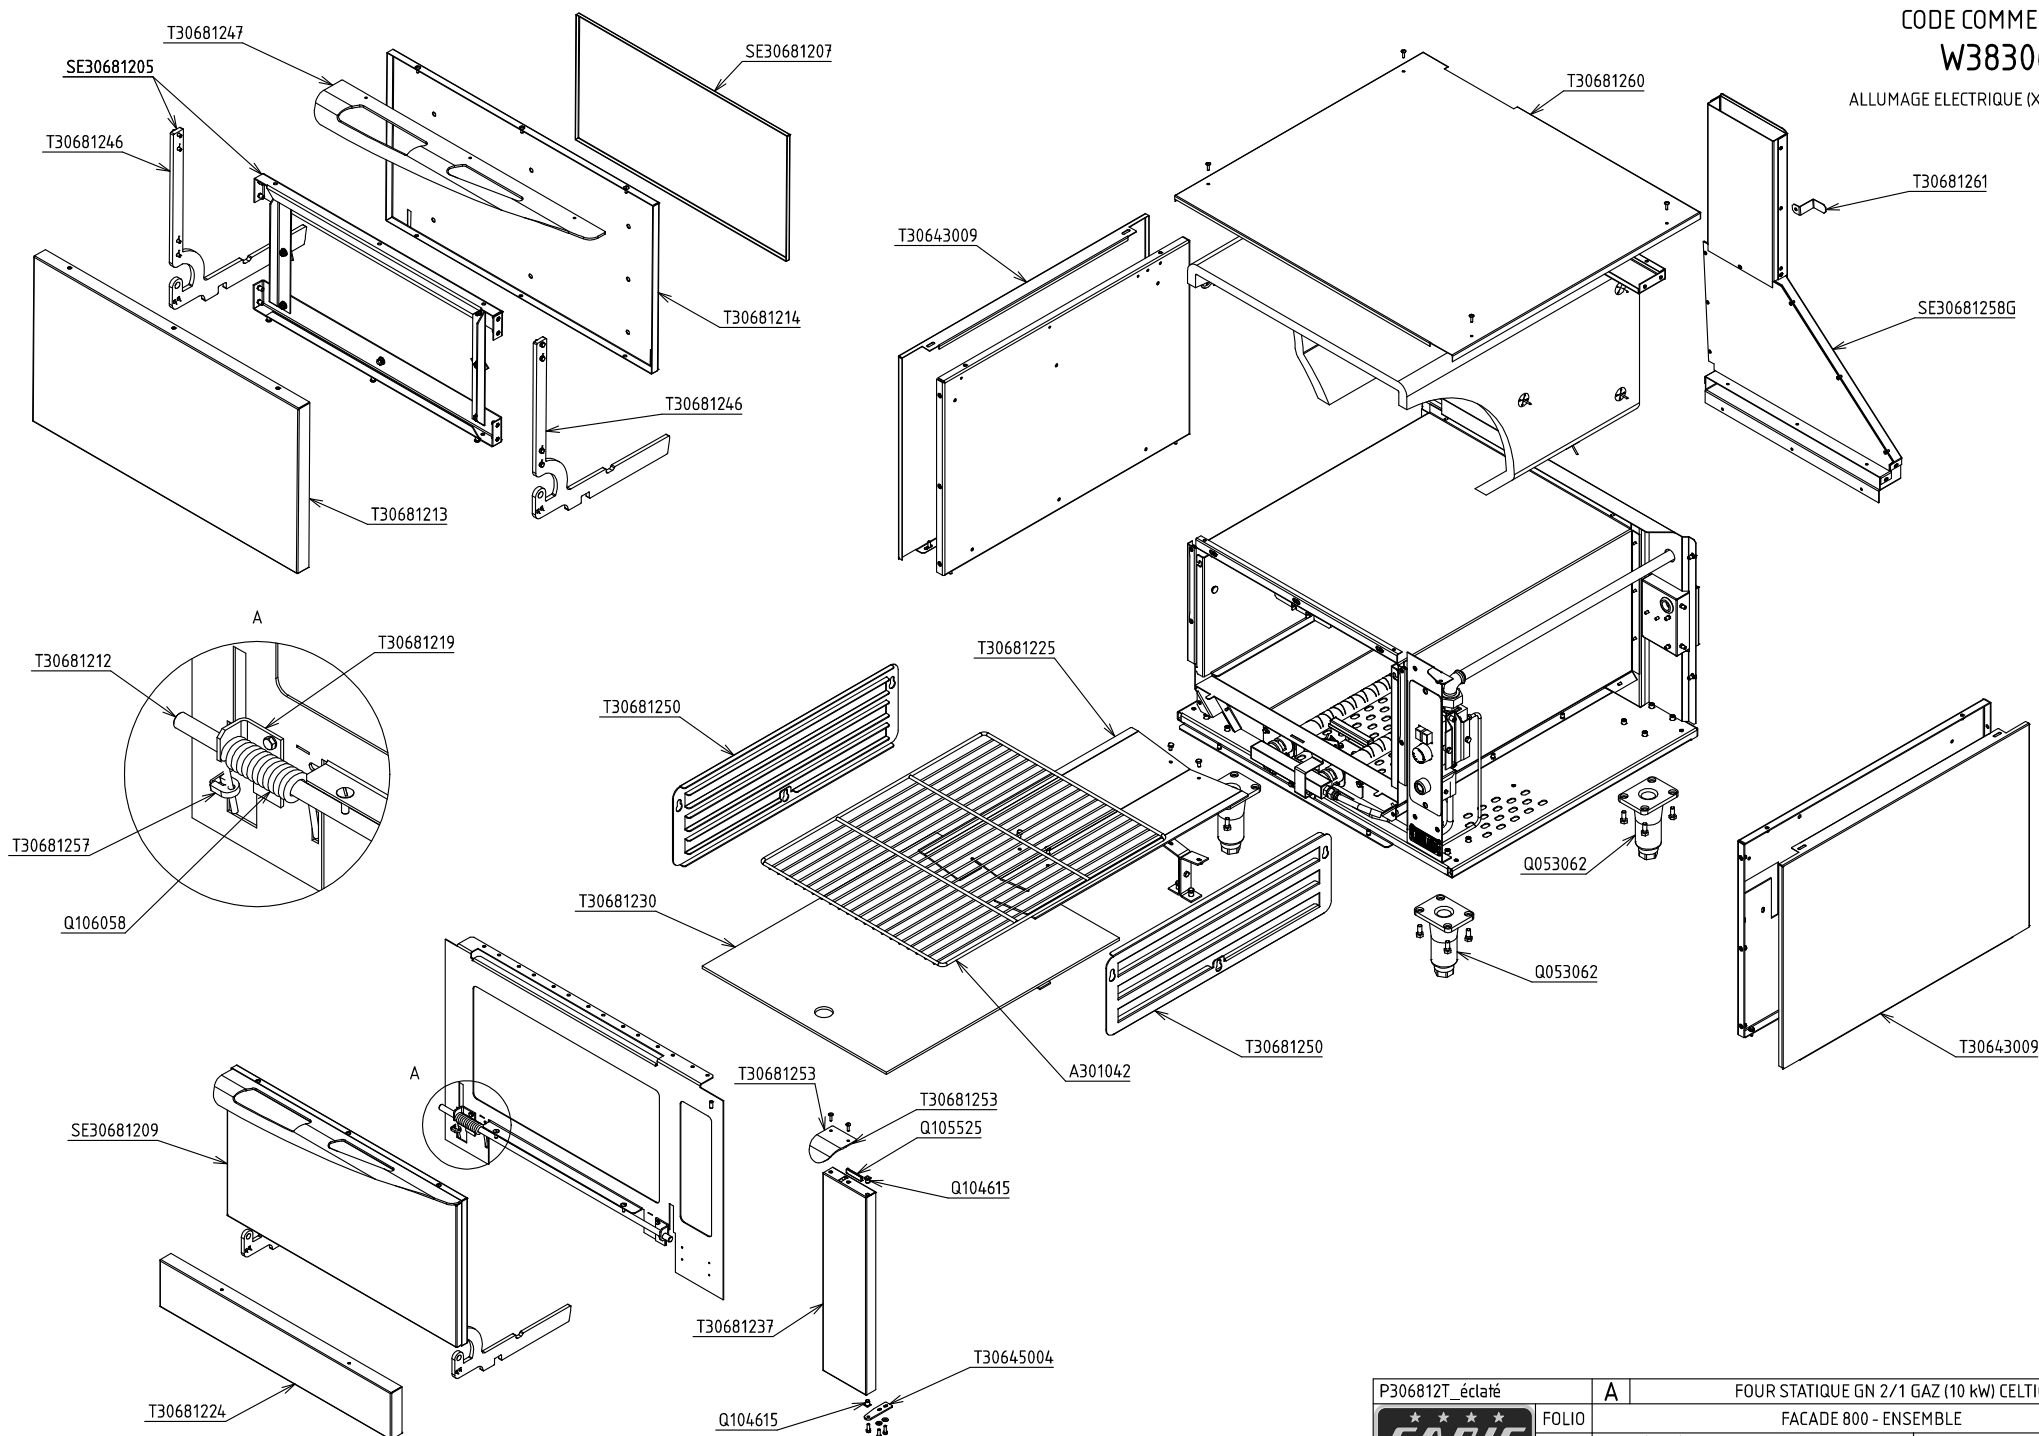

P306812T_éclaté	A	FOUR STATIQUE GN 2/1 GAZ (10 kW) CELTIC
		FACADE 800 - ENSEMBLE
<b>CAPIC</b> Depuis 1955	FOLIO 1/2	Plan réalisé le : 01/07/2009 Par : mmottin
		Dernière date de modif : - Par : -
SA CAPIC AVENUE DES SPORTS 29556 QUIMPER CEDEX 9 TEL:02.98.64.77.00- FAX 02.98.52.06.47		

W383061

G207529

G206932 GN  
G206925 BP

G401005

G207534 \*

G207532

G206932 GN  
G206925 BP

G207534 \*

G401005

G207532

T30681233

G203020

G203020

T30681275 \*

E050505 \*

T30681276 \*

G652002

T30681238

G701025

T30681245

T30681239

T30681274

E052613 \*

T30681273

T30681240  
T30681272 \*

G652225

E052772 \*

G206946 GN/BP

G700511

SE30681269

K400210

G206344 GN  
G206312 BP


SE30681229


B

G701026 ✓

G701025/

G202060/

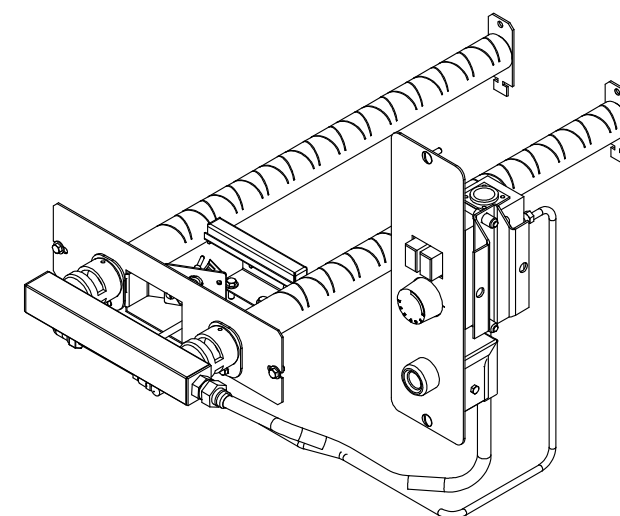

P306812T_éclaté	A	FOUR STATIQUE GN 2/1 GAZ (10 kw) CELTIC		
	FOLIO	FACADE 800 - ENSEMBLE GAZ		
	2/2	Plan réalisé le	01/07/2009	Par : mmotti
		Dernière date de modif :		- Par :
SA 1956 AVENUE DES SPORTS 29556 QUIMPER CEDEX 9 TEL:02.98.64.77.00- FAX 02.98.52.06.47				