


CODE COMMERCIAL

W380411

ALLUMAGE ELECTRIQUE (X901501)*

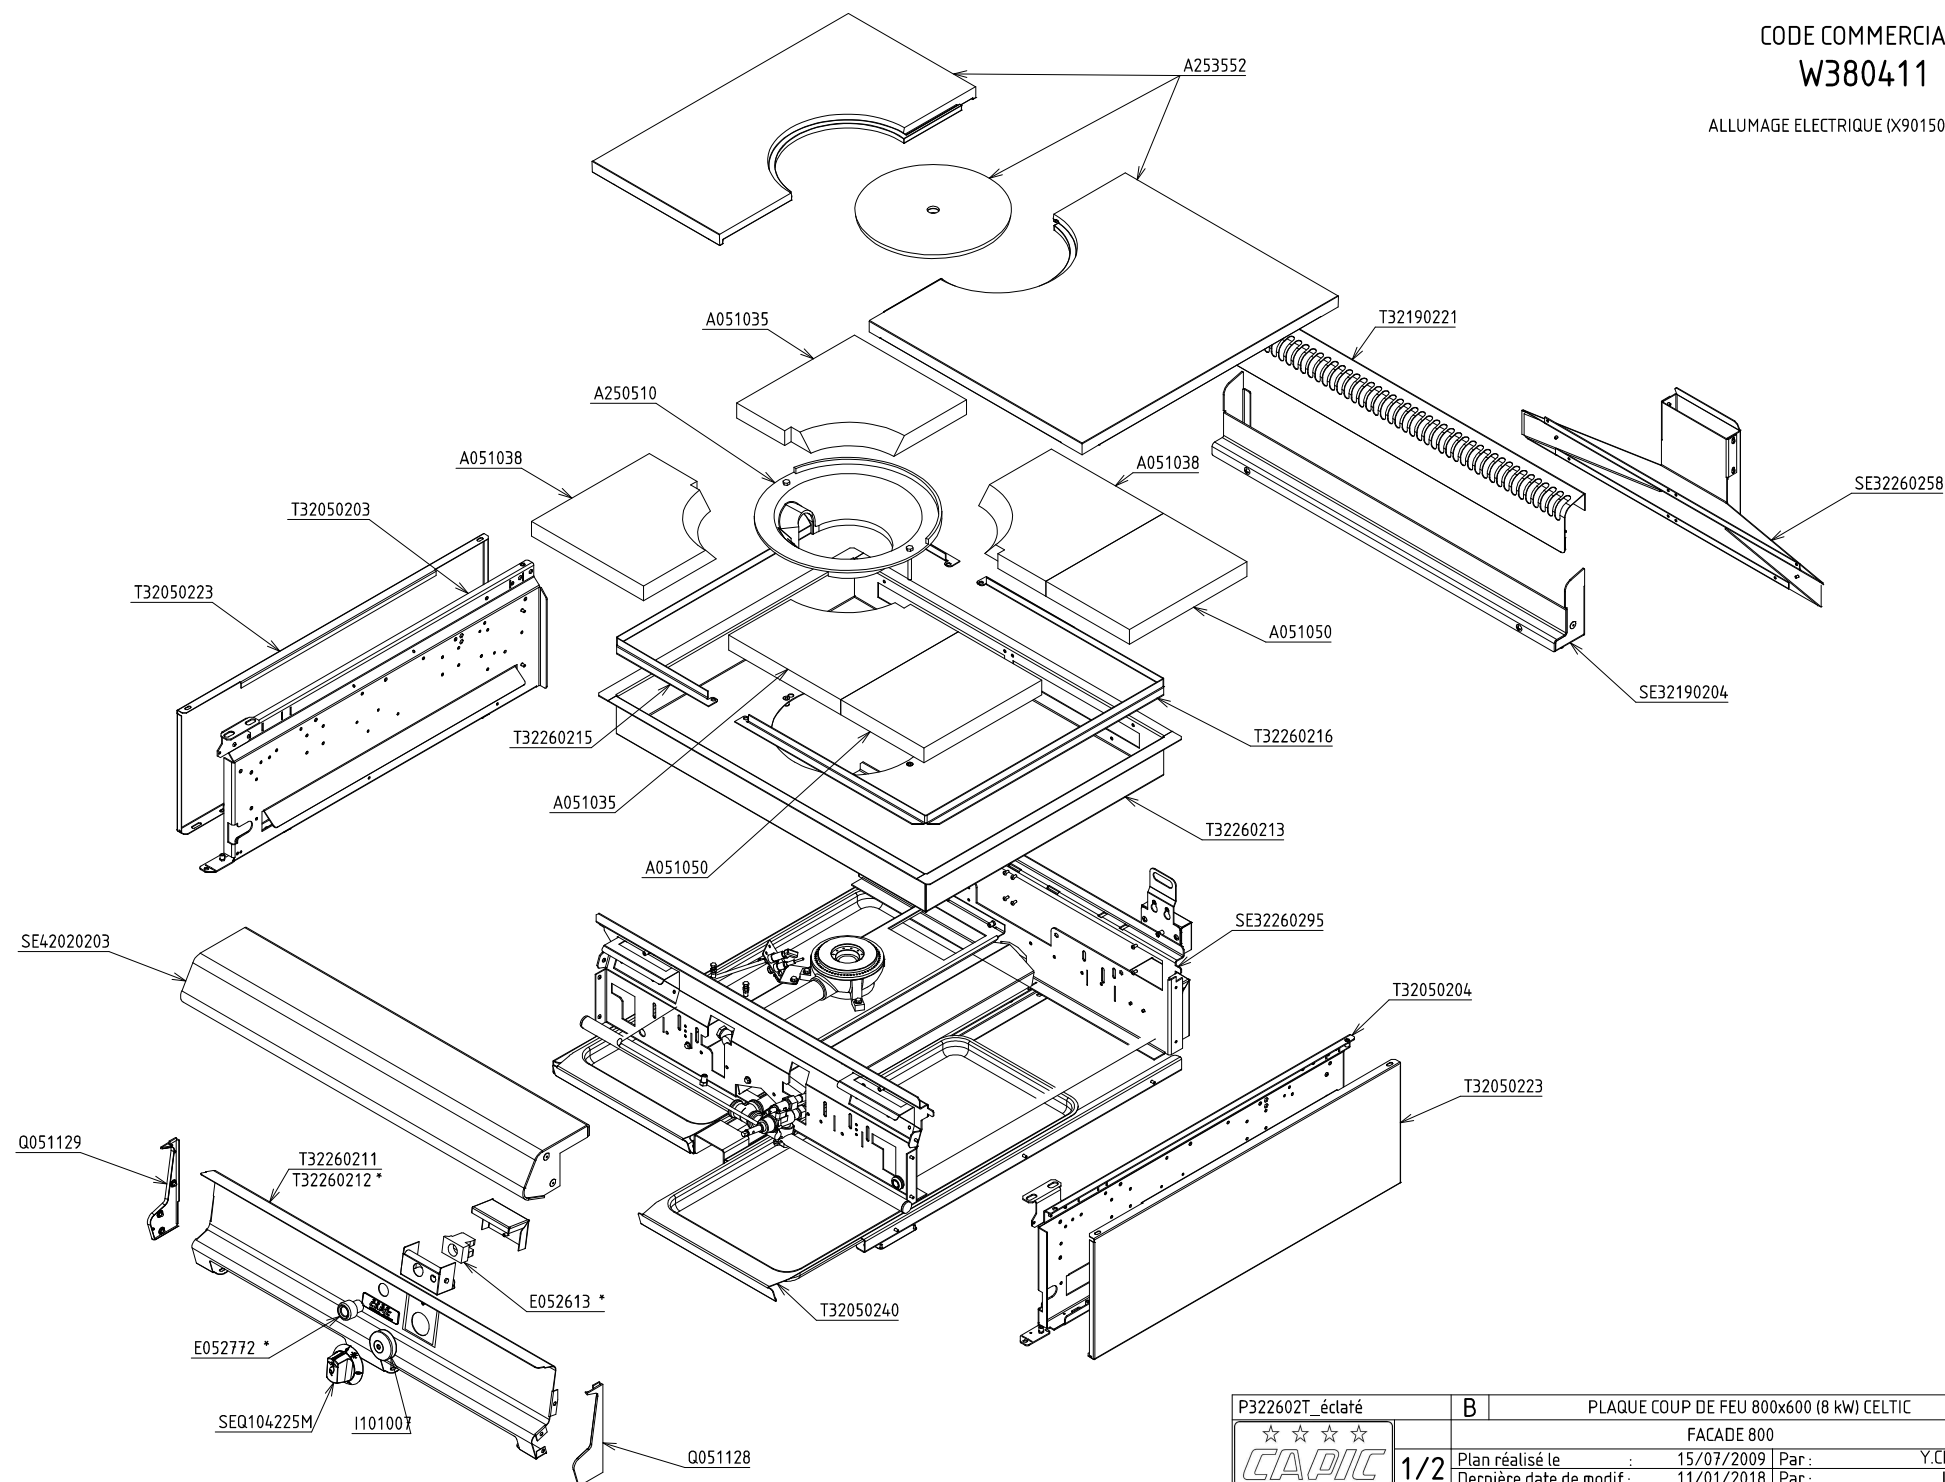


P322602T_éclaté	B	PLAQUE COUP DE FEU 800x600 (8 kW) CELTIC
☆☆☆☆		FACADE 800
Plan réalisé le	15/07/2009	Par : Y.Champion
Dernière date de modif :	11/01/2018	Par : LE GUEN
SA CAPIC AVENUE DES SPORTS 29556 QUIMPER CEDEX 9 TEL:02.98.64.77.00- FAX 02.98.52.06.47		

CODE COMMERCIAL


W380411


ALLUMAGE ELECTRIQUE (X901501)*

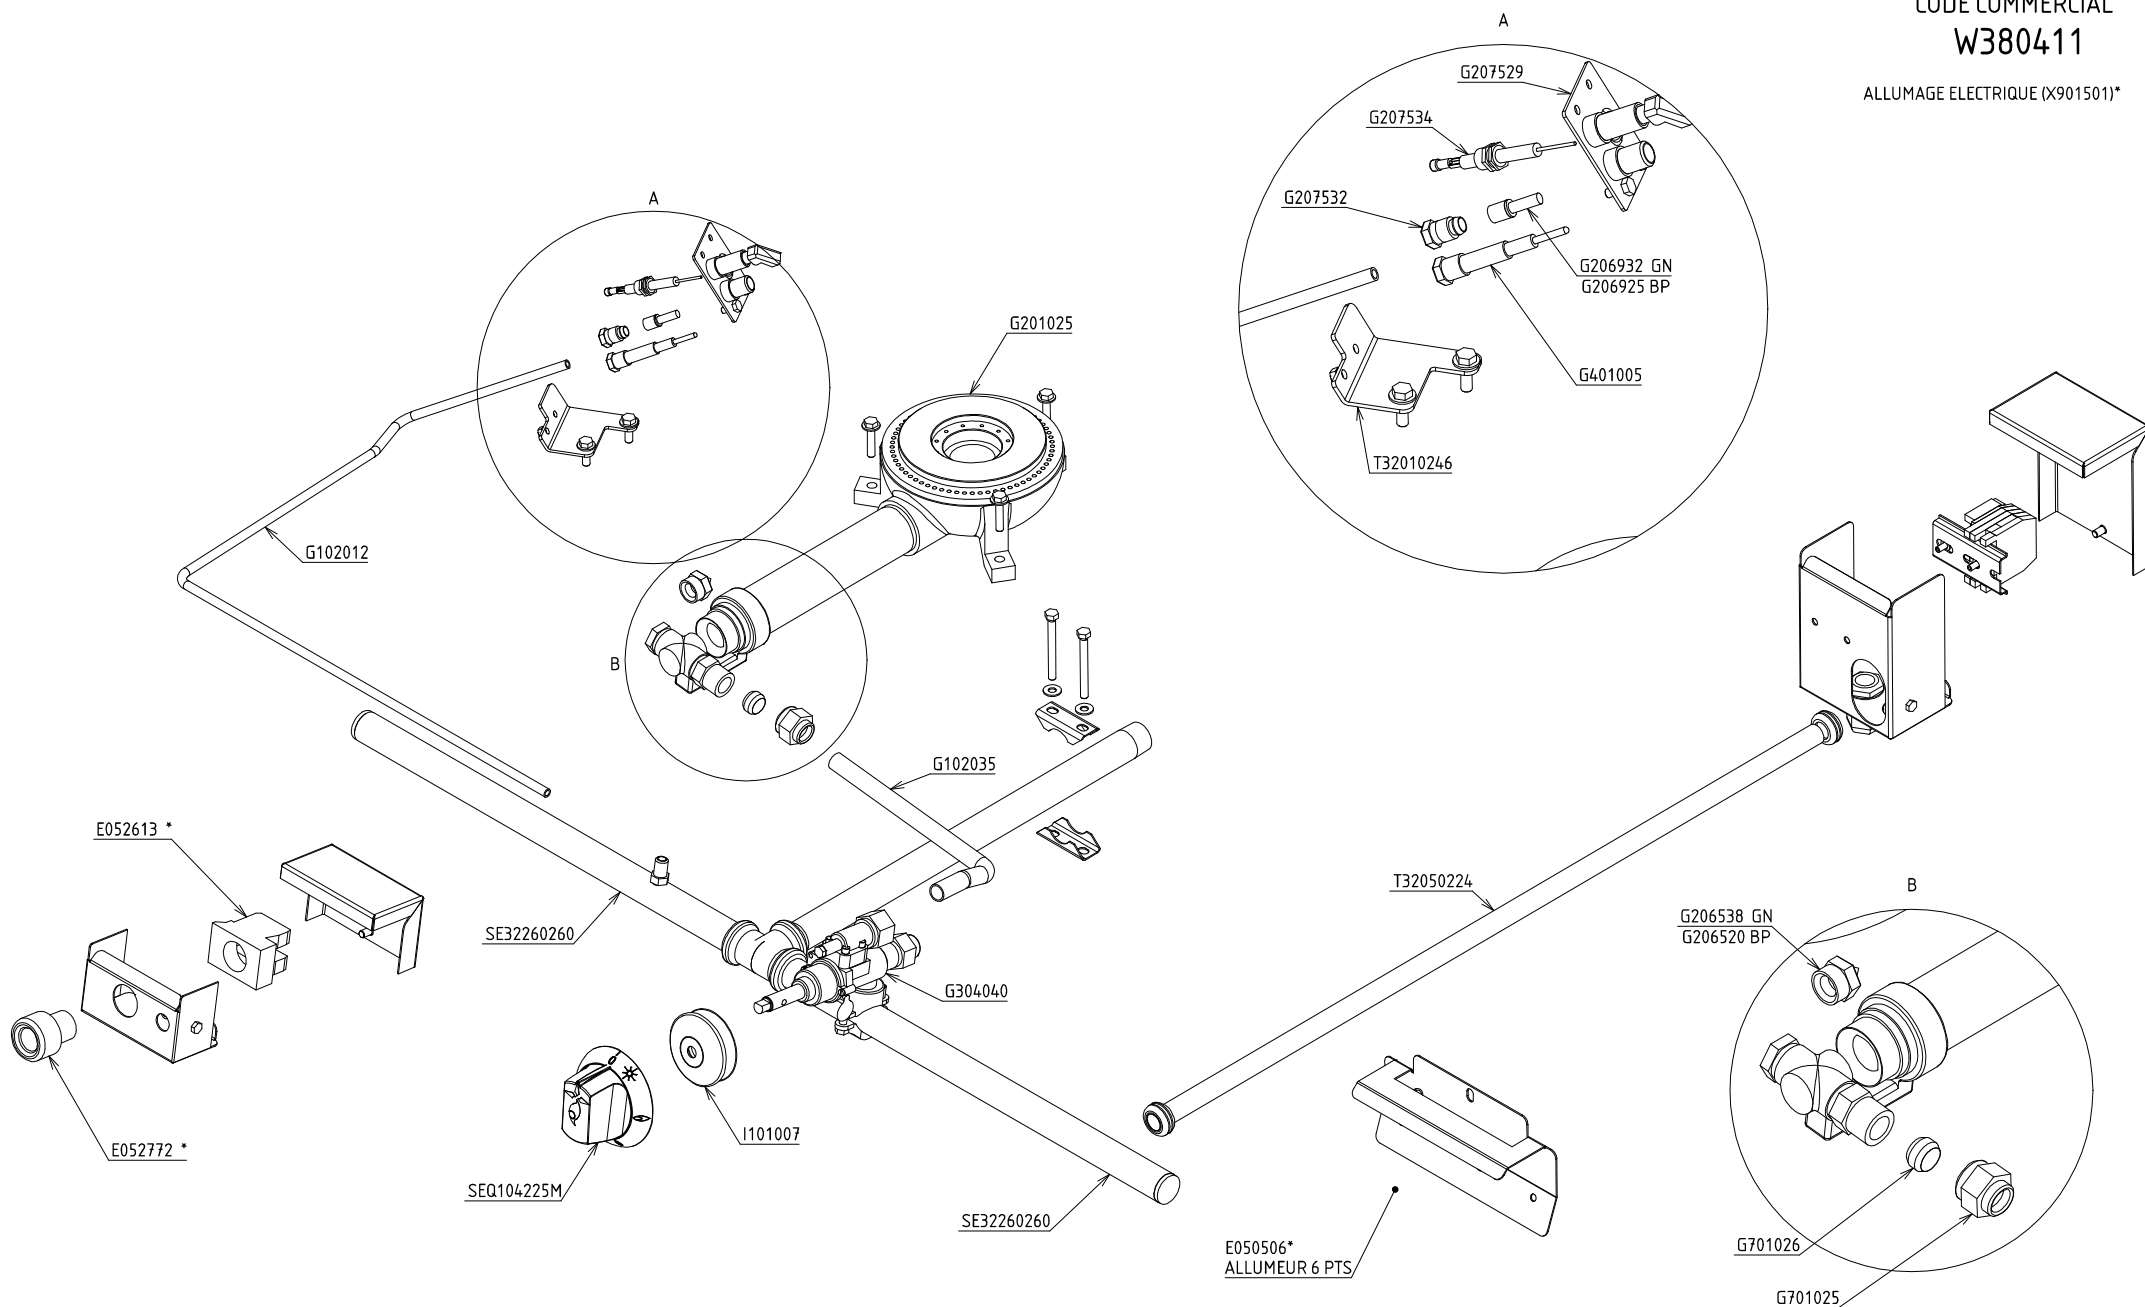

P322602T_éclaté	B	PLAQUE COUP DE FEU 800x600 (8 kW) CELTIC
☆☆☆☆	FOLIO	FACADE 800 - ENSEMBLE GAZ
CAPIC	2/2	Plan réalisé le : 15/07/2009 Par : Y.Champion
		Dernière date de modif : 11/01/2018 Par : LE GUEN
SA CAPIC AVENUE DES SPORTS 29556 QUIMPER CEDEX 9 TEL:02.98.64.77.00- FAX 02.98.52.06.47		

CODE COMMERCIAL
W383051

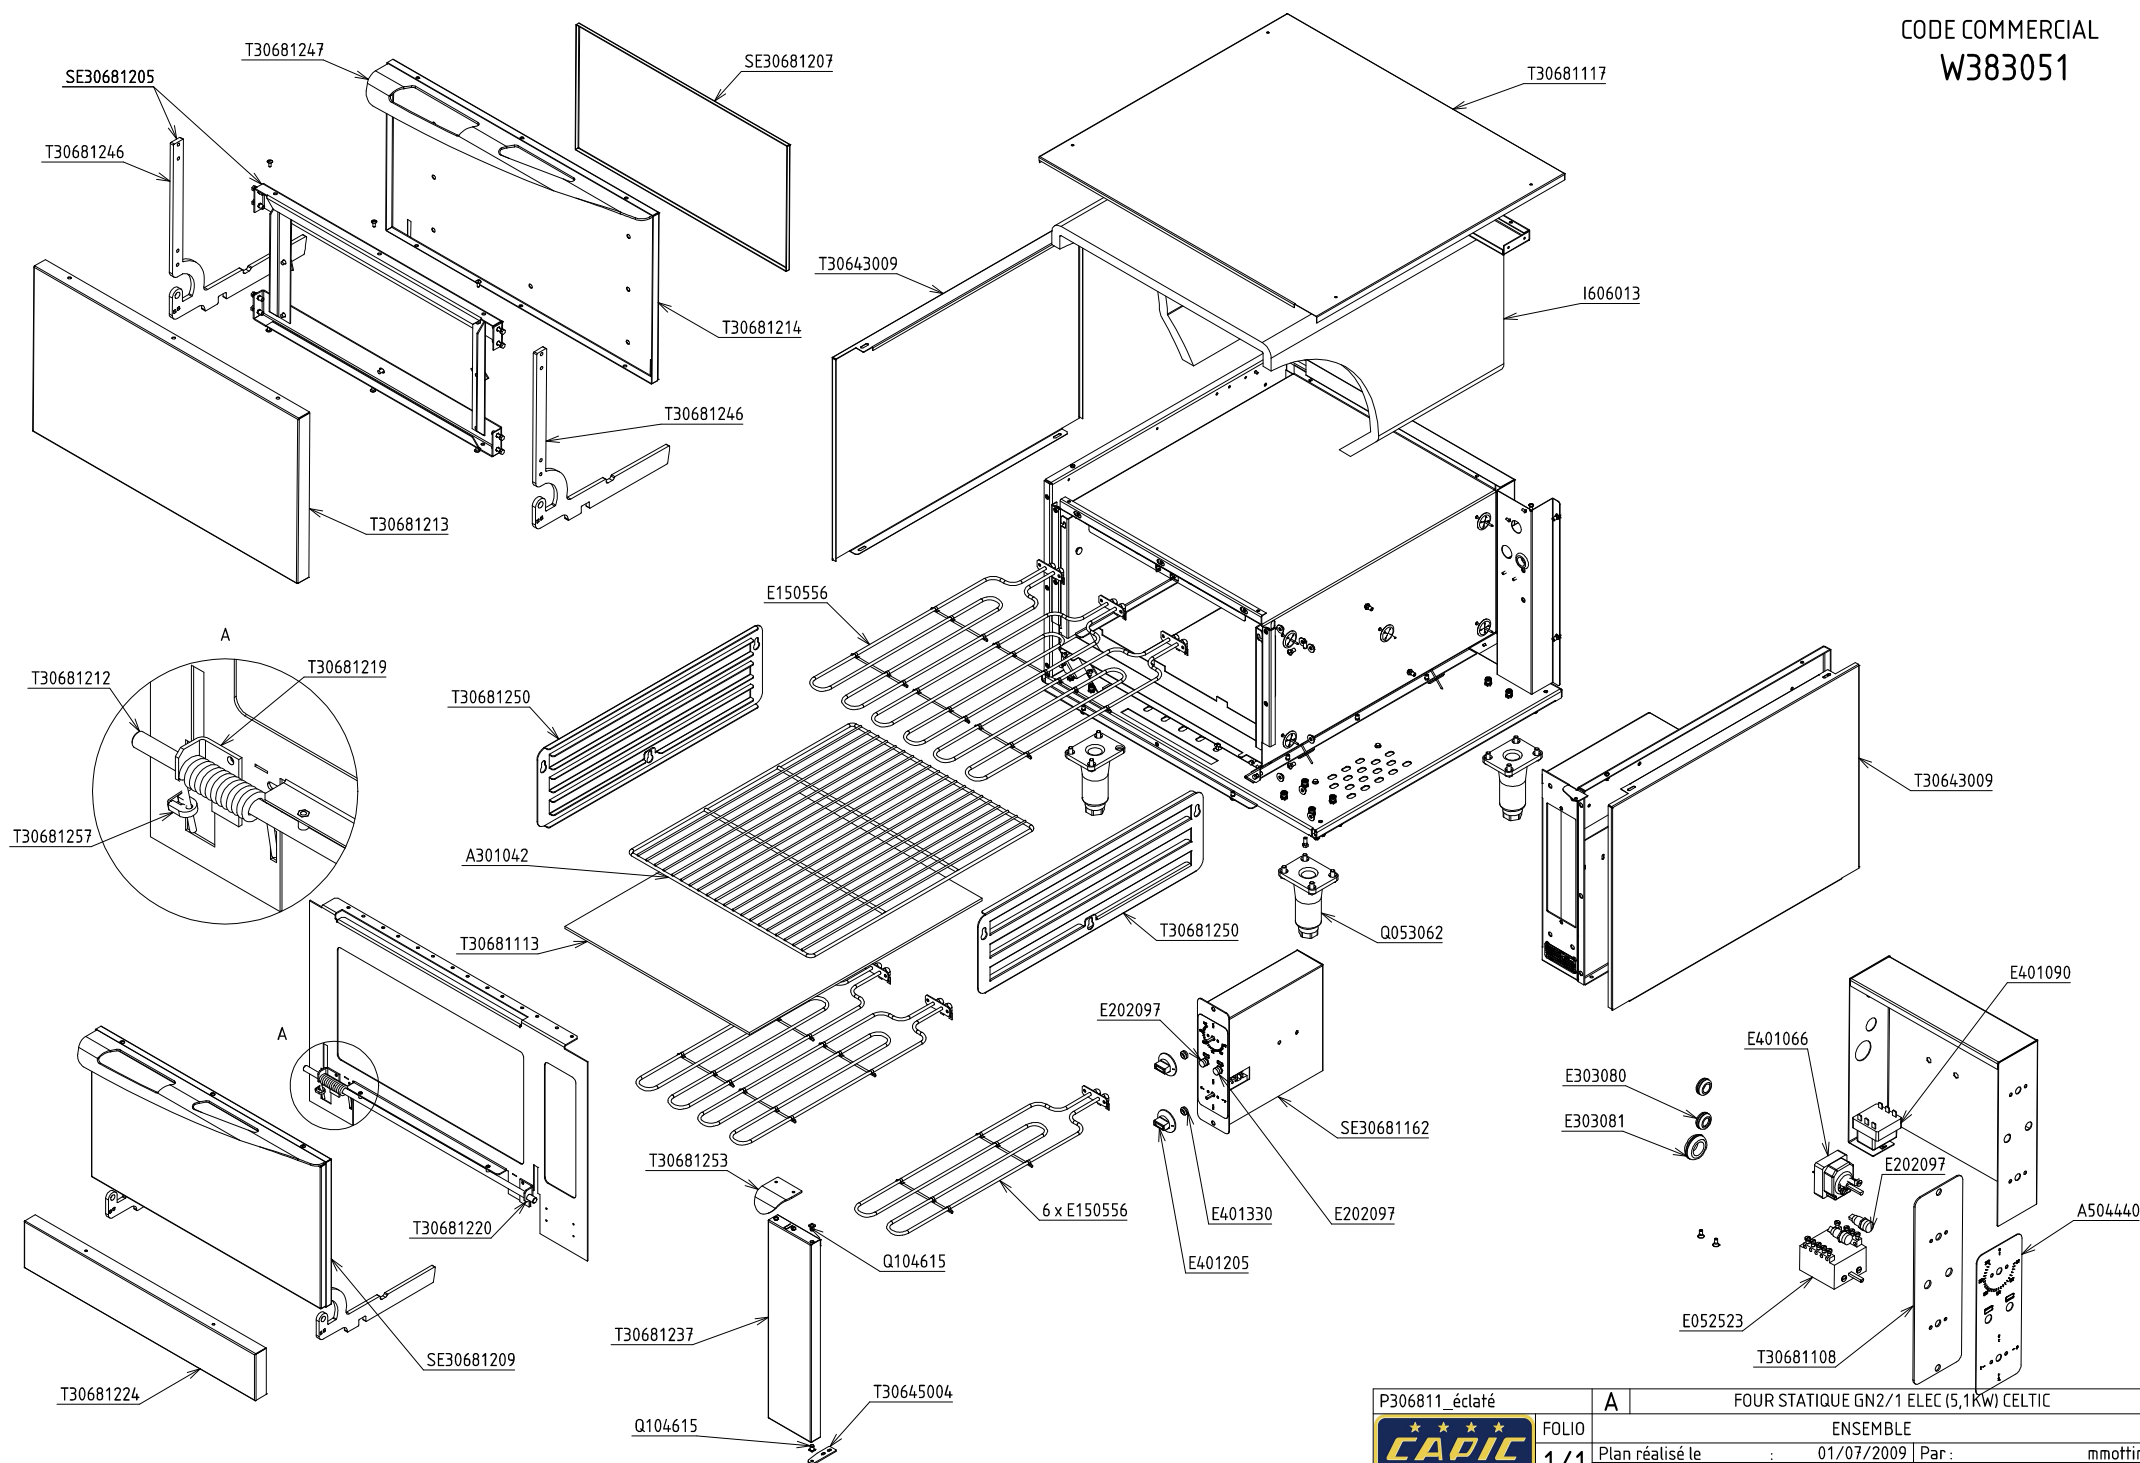

P306811_éclaté	A	FOUR STATIQUE GN2/1 ELEC (5,1KW) CELTIC	
	FOLIO	ENSEMBLE	
	1/1	Plan réalisé le	01/07/2009 Par : mmottin
		Dernière date de modif :	- Par : -
SA CAPIC AVENUE DES SPORTS 29556 QUIMPER CEDEX 9 TEL:02.98.64.77.00- FAX 02.98.52.06.47			