


CODE COMMERCIAL

W290111


ALLUMAGE ELECTRIQUE (X901501)*

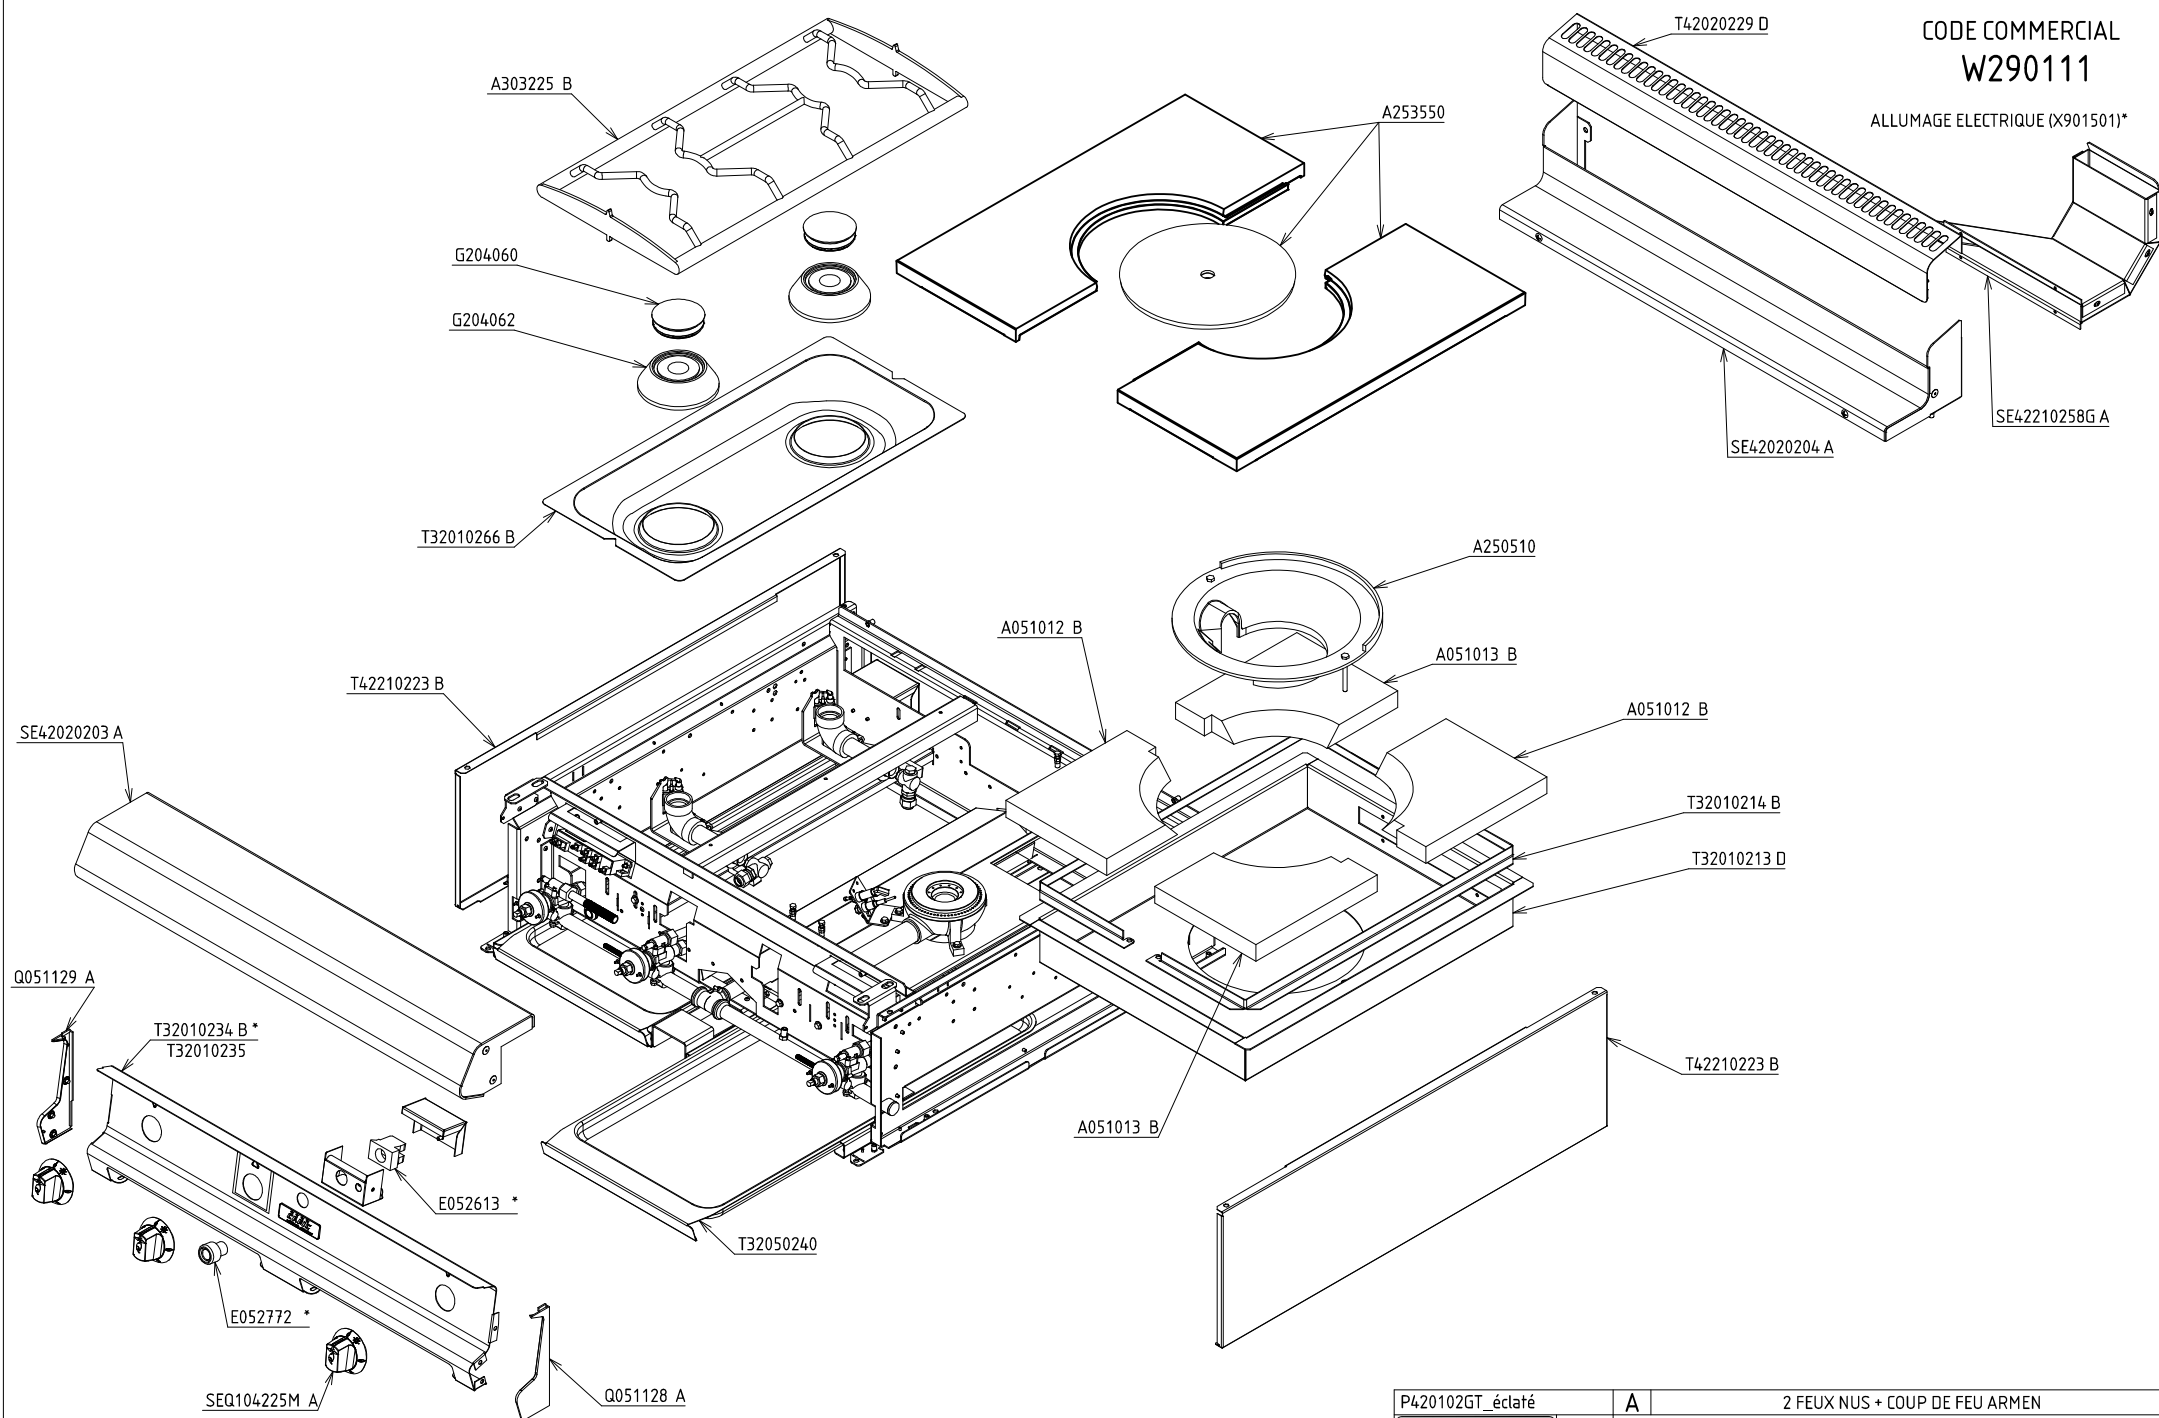

P420102GT_éclaté	A	2 FEUX NUS + COUP DE FEU ARMEN
☆☆☆☆	FOLIO	FACADE 800
CAPIC	1/2	Plan réalisé le : 13/01/2010 Par : Y.Champion
		Dernière date de modif : 04/01/2018 Par : LE GUEN
SA CAPIC AVENUE DES SPORTS 29556 QUIMPER CEDEX 9 TEL:02.98.64.77.00- FAX 02.98.52.06.47		

W290111


[illegible]

P320102GT_éclairé	B	2 FEUX NUS + COUP DE FEU ARMEN	
<div style="text-align: center;">  </div>	FOLIO	FACADE 800 - ENSEMBLE GAZ	
2/2	Plan réalisé le	24/08/2009	Par : Y.Champion
	Dernière date de modif :	04/01/2018	Par : LE GUEZ
SA CAPIC AVENUE DES SPORTS 29556 QUIMPER CEDEX 9 TEL 02 98 64 77 00- FAX 02 98 52 06 47			

CODE COMMERCIAL

W293061

ALLUMAGE ELECTRIQUE (X901501)*

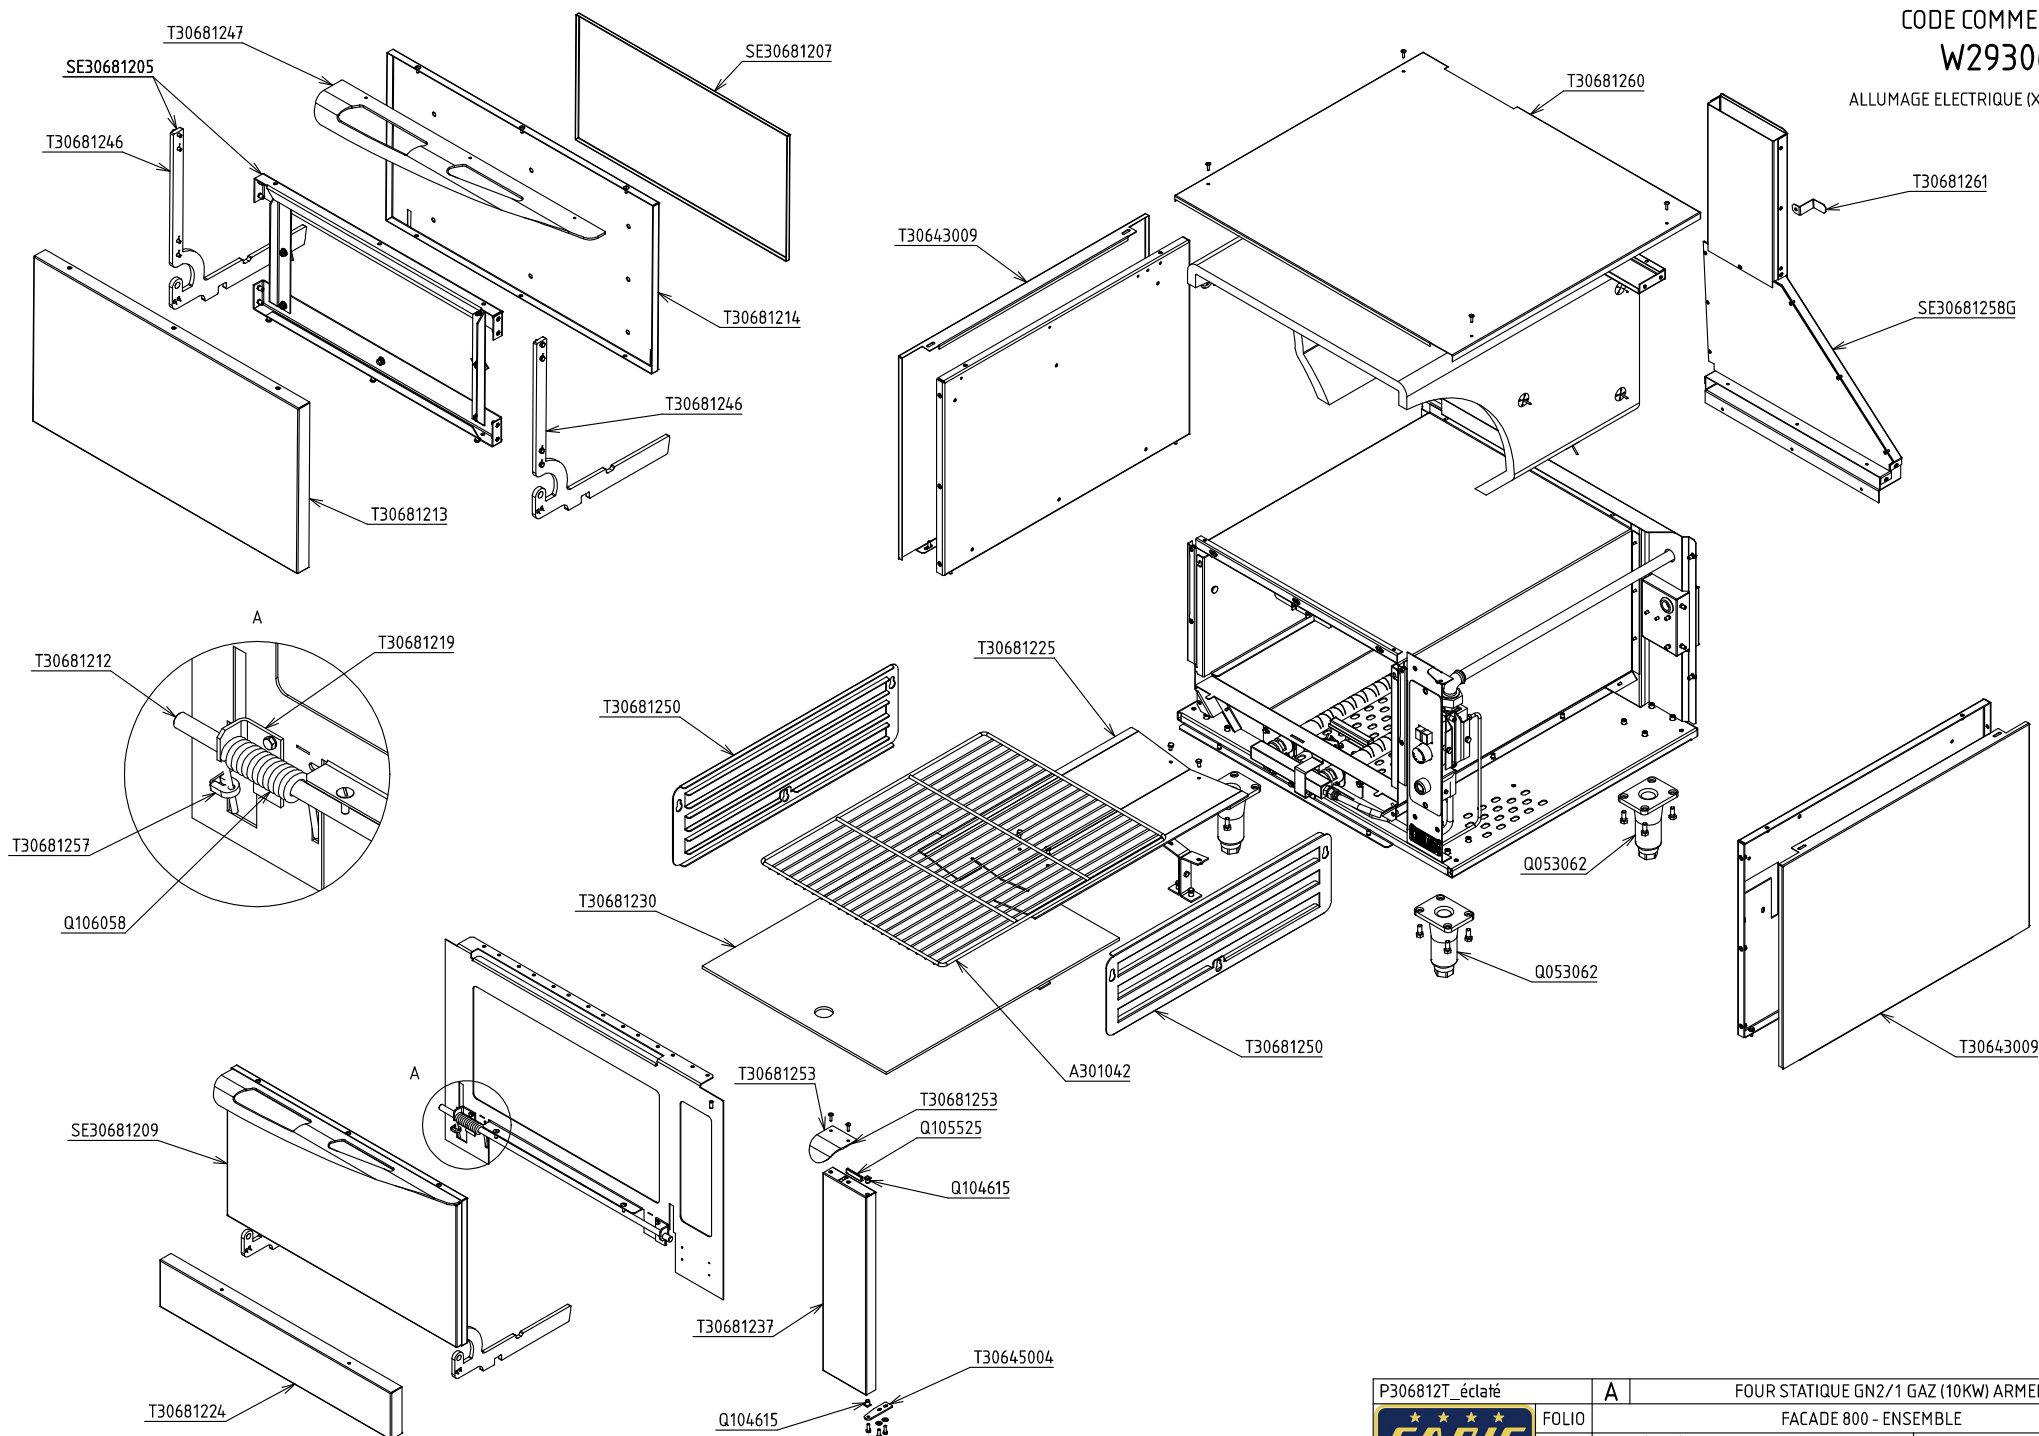


P306812T_éclaté	A	FOUR STATIQUE GN2/1 GAZ (10KW) ARMEN
		FACADE 800 - ENSEMBLE
CAPIC Depuis 1955	FOLIO 1/2	Plan réalisé le : 01/07/2009 Par : mmottin
		Dernière date de modif : - Par : -
SA CAPIC AVENUE DES SPORTS 29556 QUIMPER CEDEX 9 TEL:02.98.64.77.00- FAX 02.98.52.06.47		

CODE COMMERCIAL

W293061

ALLUMAGE ELECTRIQUE (X901501)*

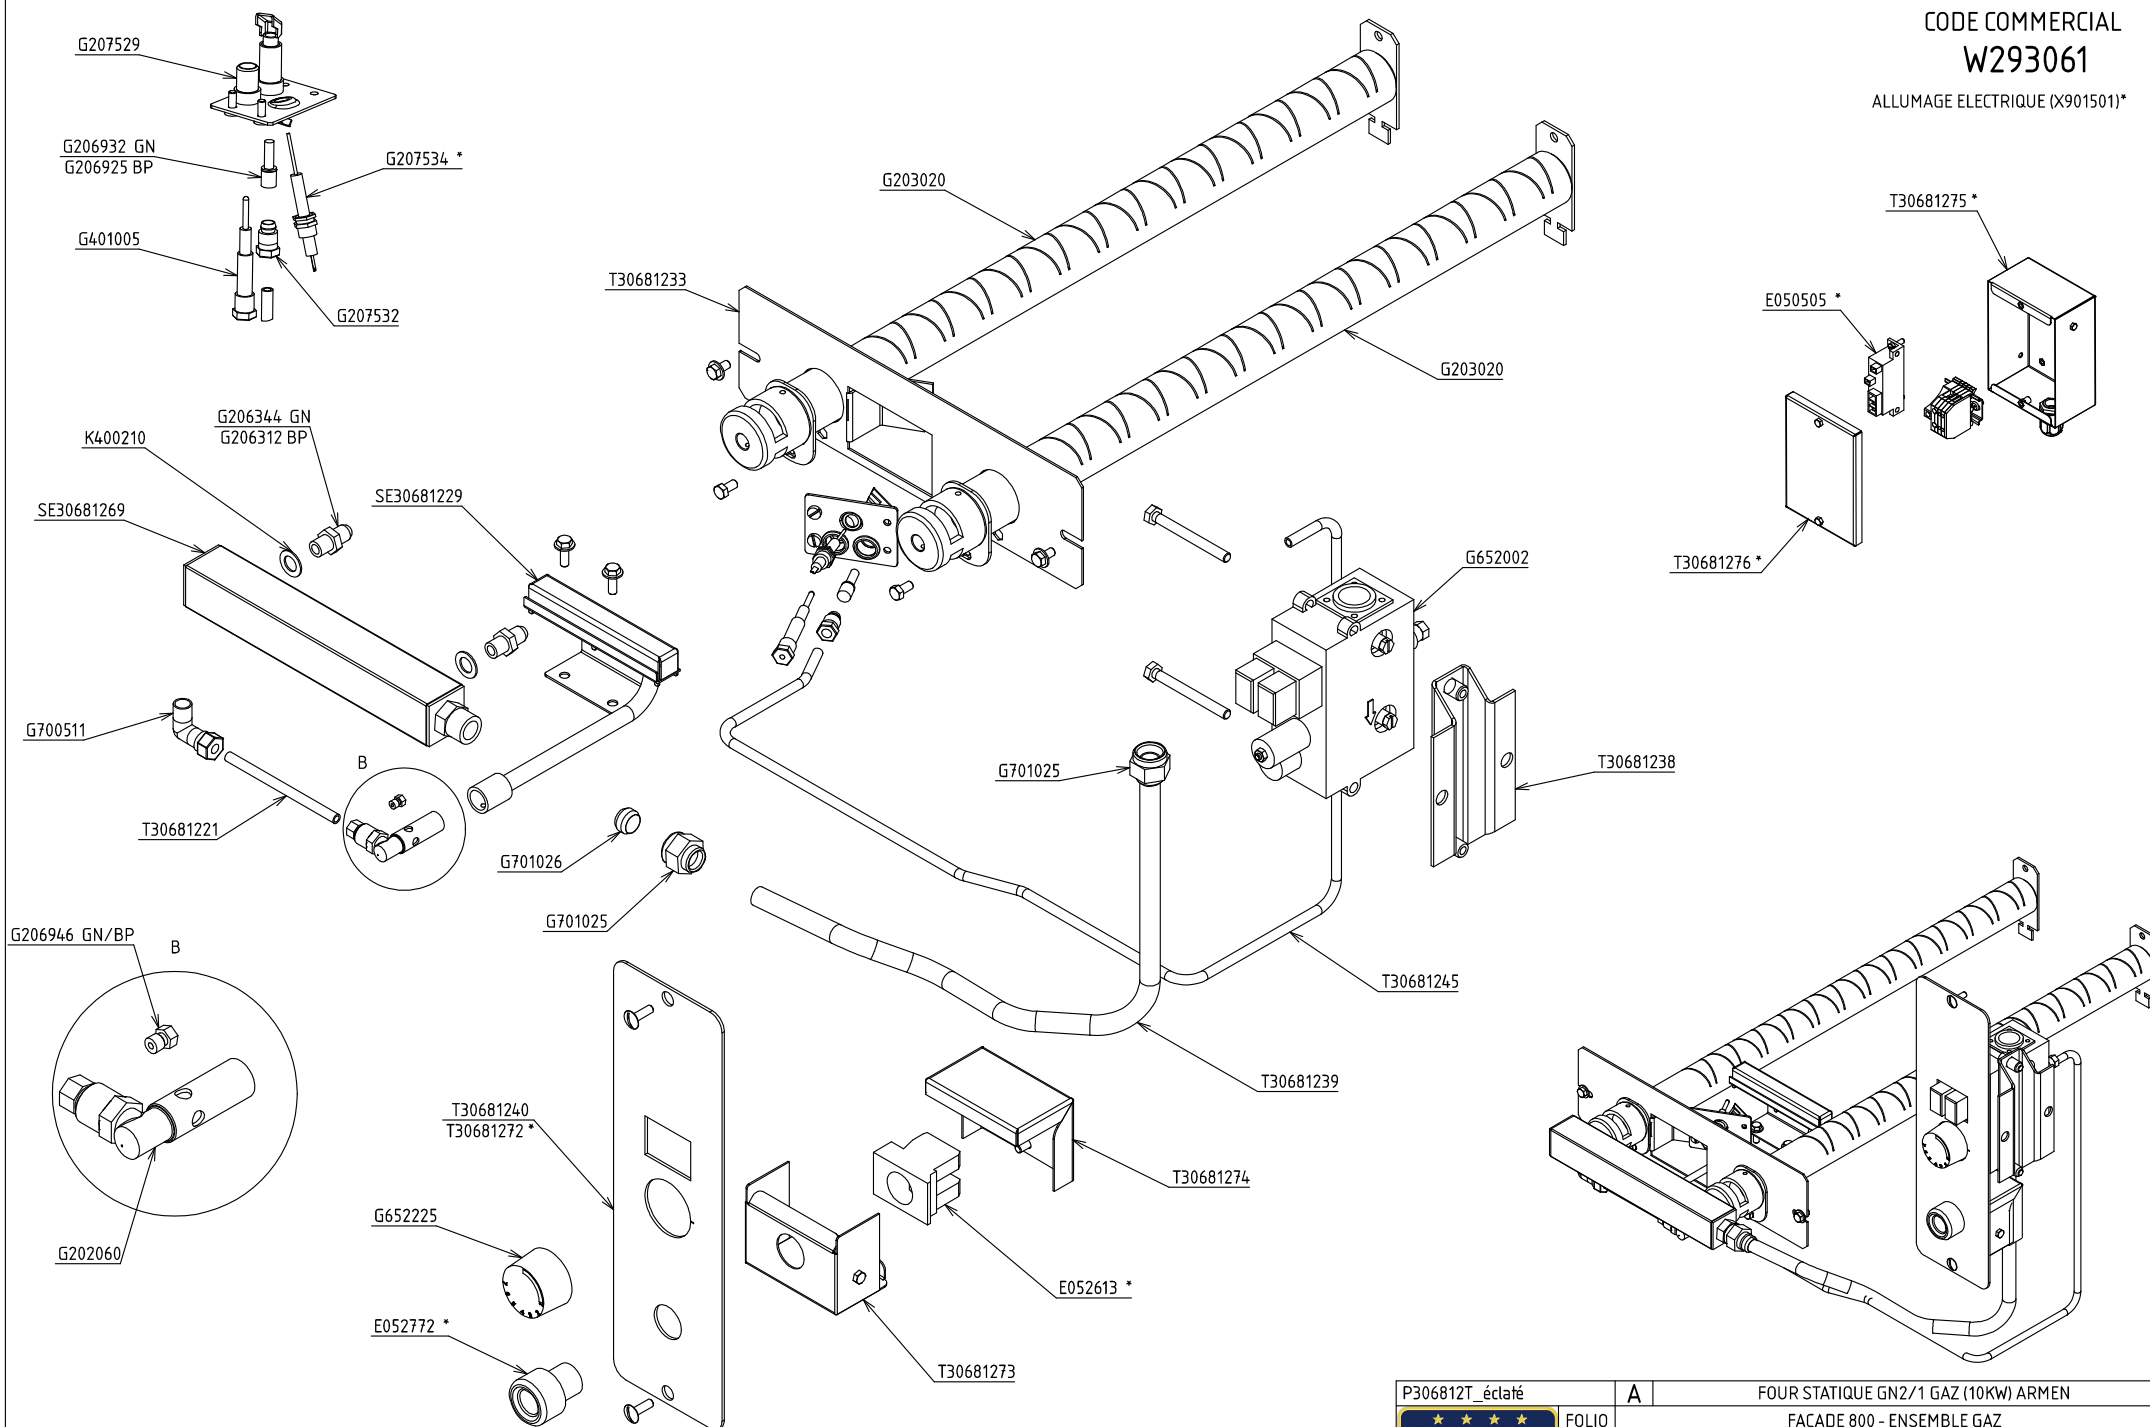

P306812T_éclaté	A	FOUR STATIQUE GN2/1 GAZ (10KW) ARMEN
		FACADE 800 - ENSEMBLE GAZ
CAPIC Depuis 1955	FOLIO 2/2	Plan réalisé le : 01/07/2009 Par : mmottin
		Dernière date de modif : - Par : -
SA CAPIC AVENUE DES SPORTS 29556 QUIMPER CEDEX 9 TEL:02.98.64.77.00- FAX 02.98.52.06.47		