


CODE COMMERCIAL

W290215


ALLUMAGE ELECTRIQUE (X901501)*

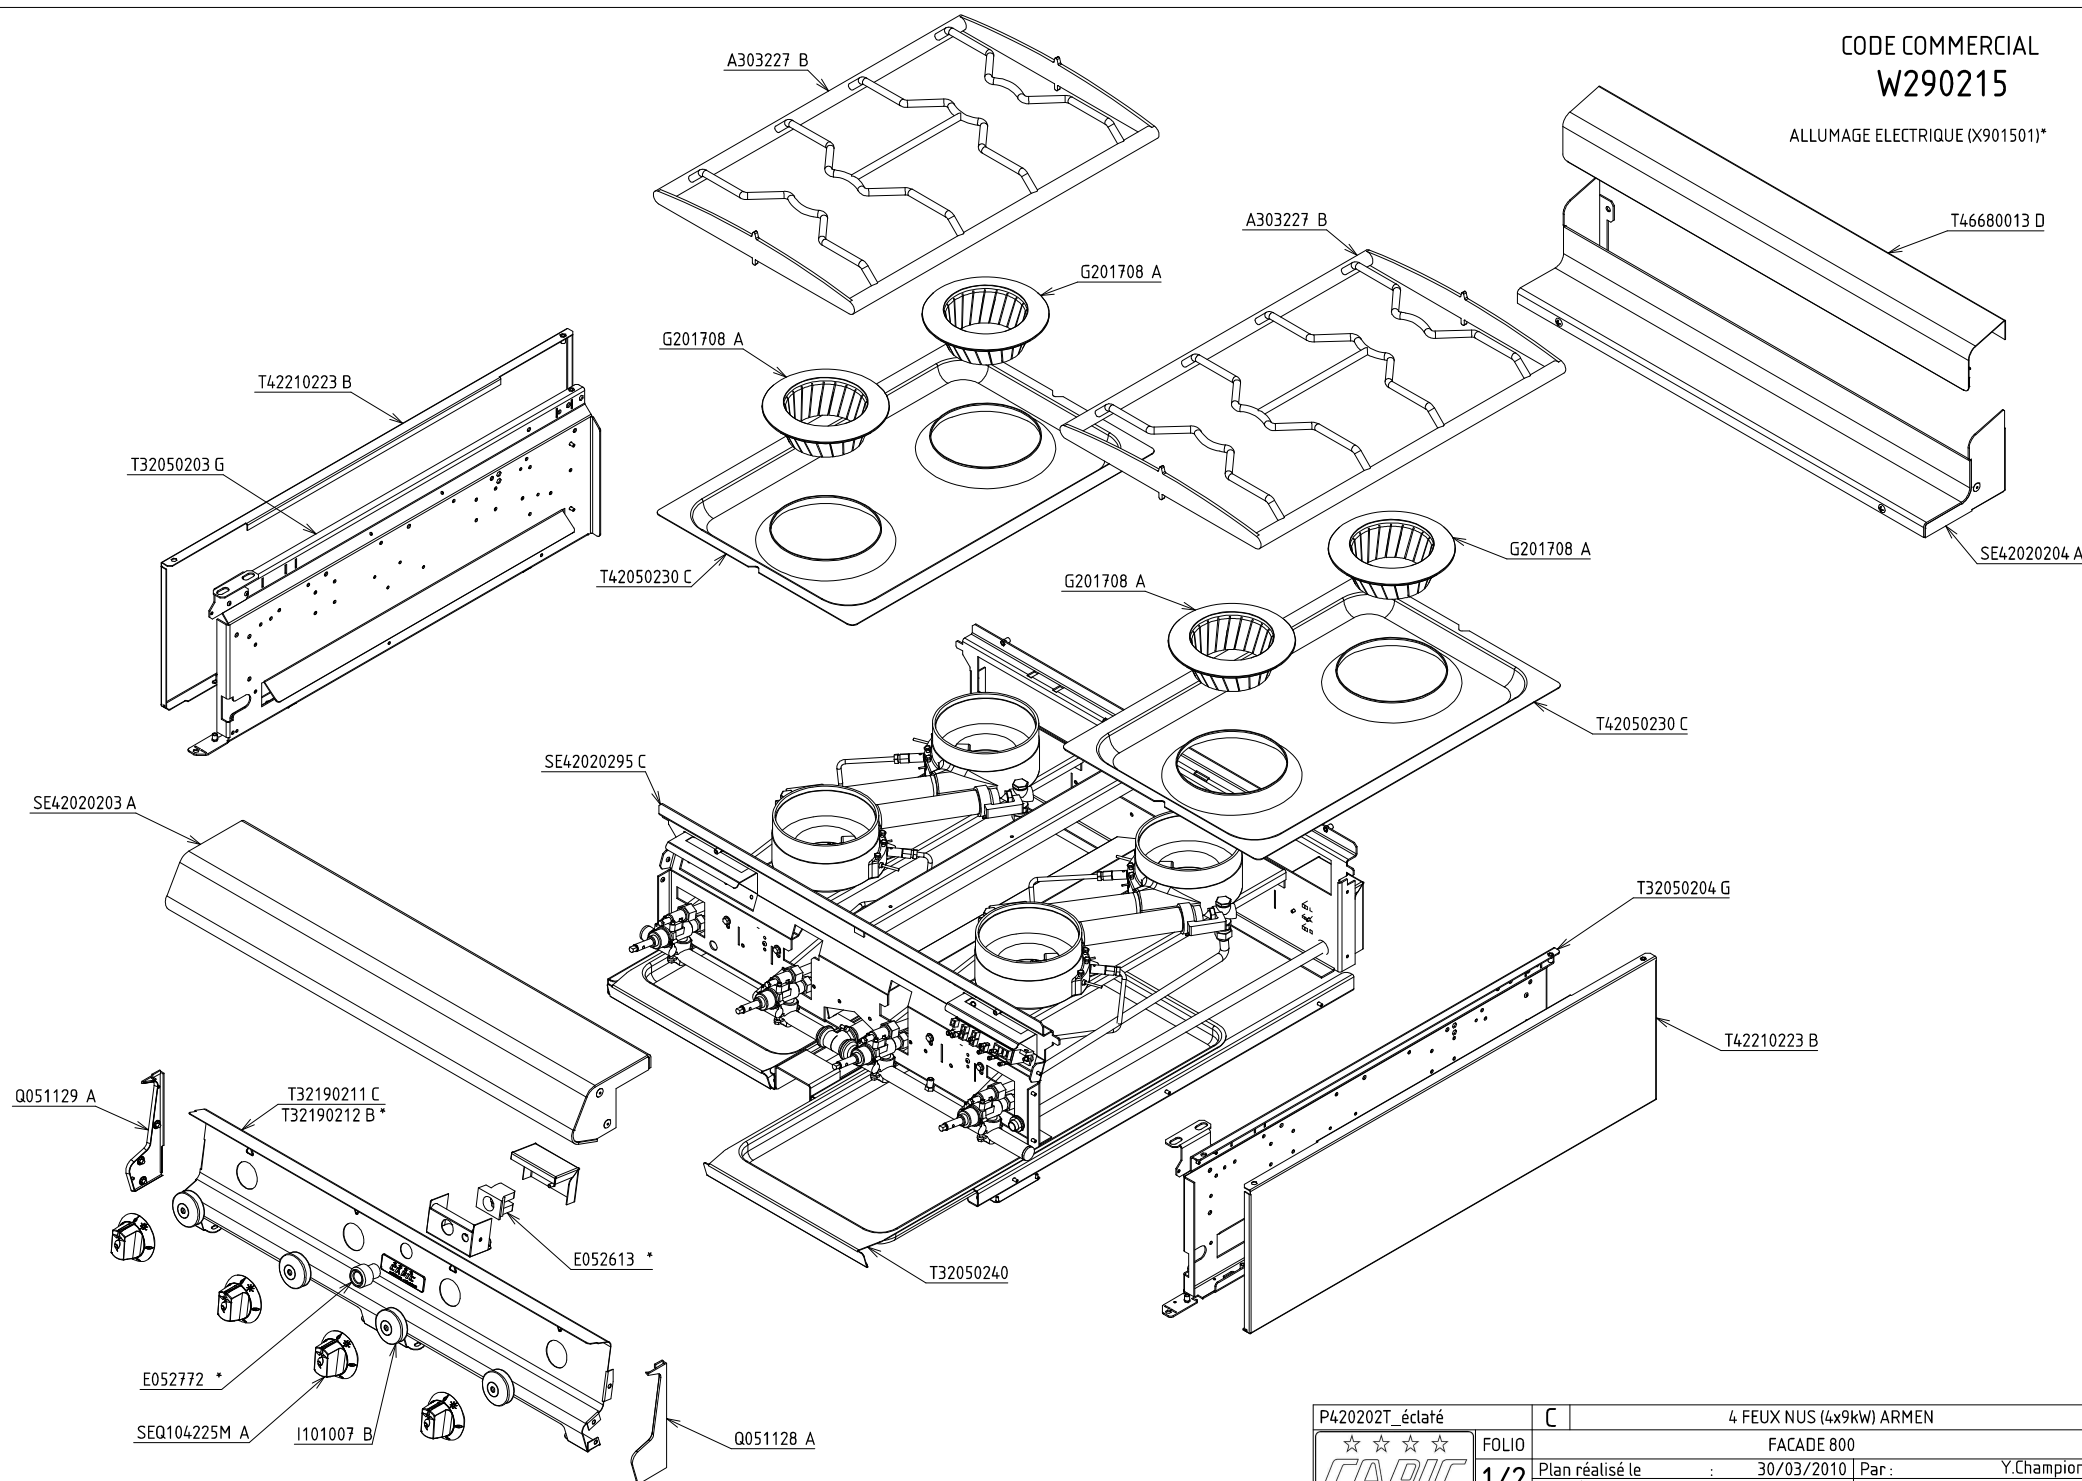

P420202T_éclaté	C	4 FEUX NUS (4x9kW) ARMEN
☆☆☆☆	FOLIO	FACADE 800
CAPIC	1/2	Plan réalisé le : 30/03/2010 Par : Y.Champion
		Dernière date de modif : 12/01/2018 Par : LE GUEN
SA CAPIC AVENUE DES SPORTS 29556 QUIMPER CEDEX 9 TEL.02.98.64.77.00- FAX 02.98.52.06.47		


CODE COMMERCIAL
W290215


ALLUMAGE ELECTRIQUE (X901501)*

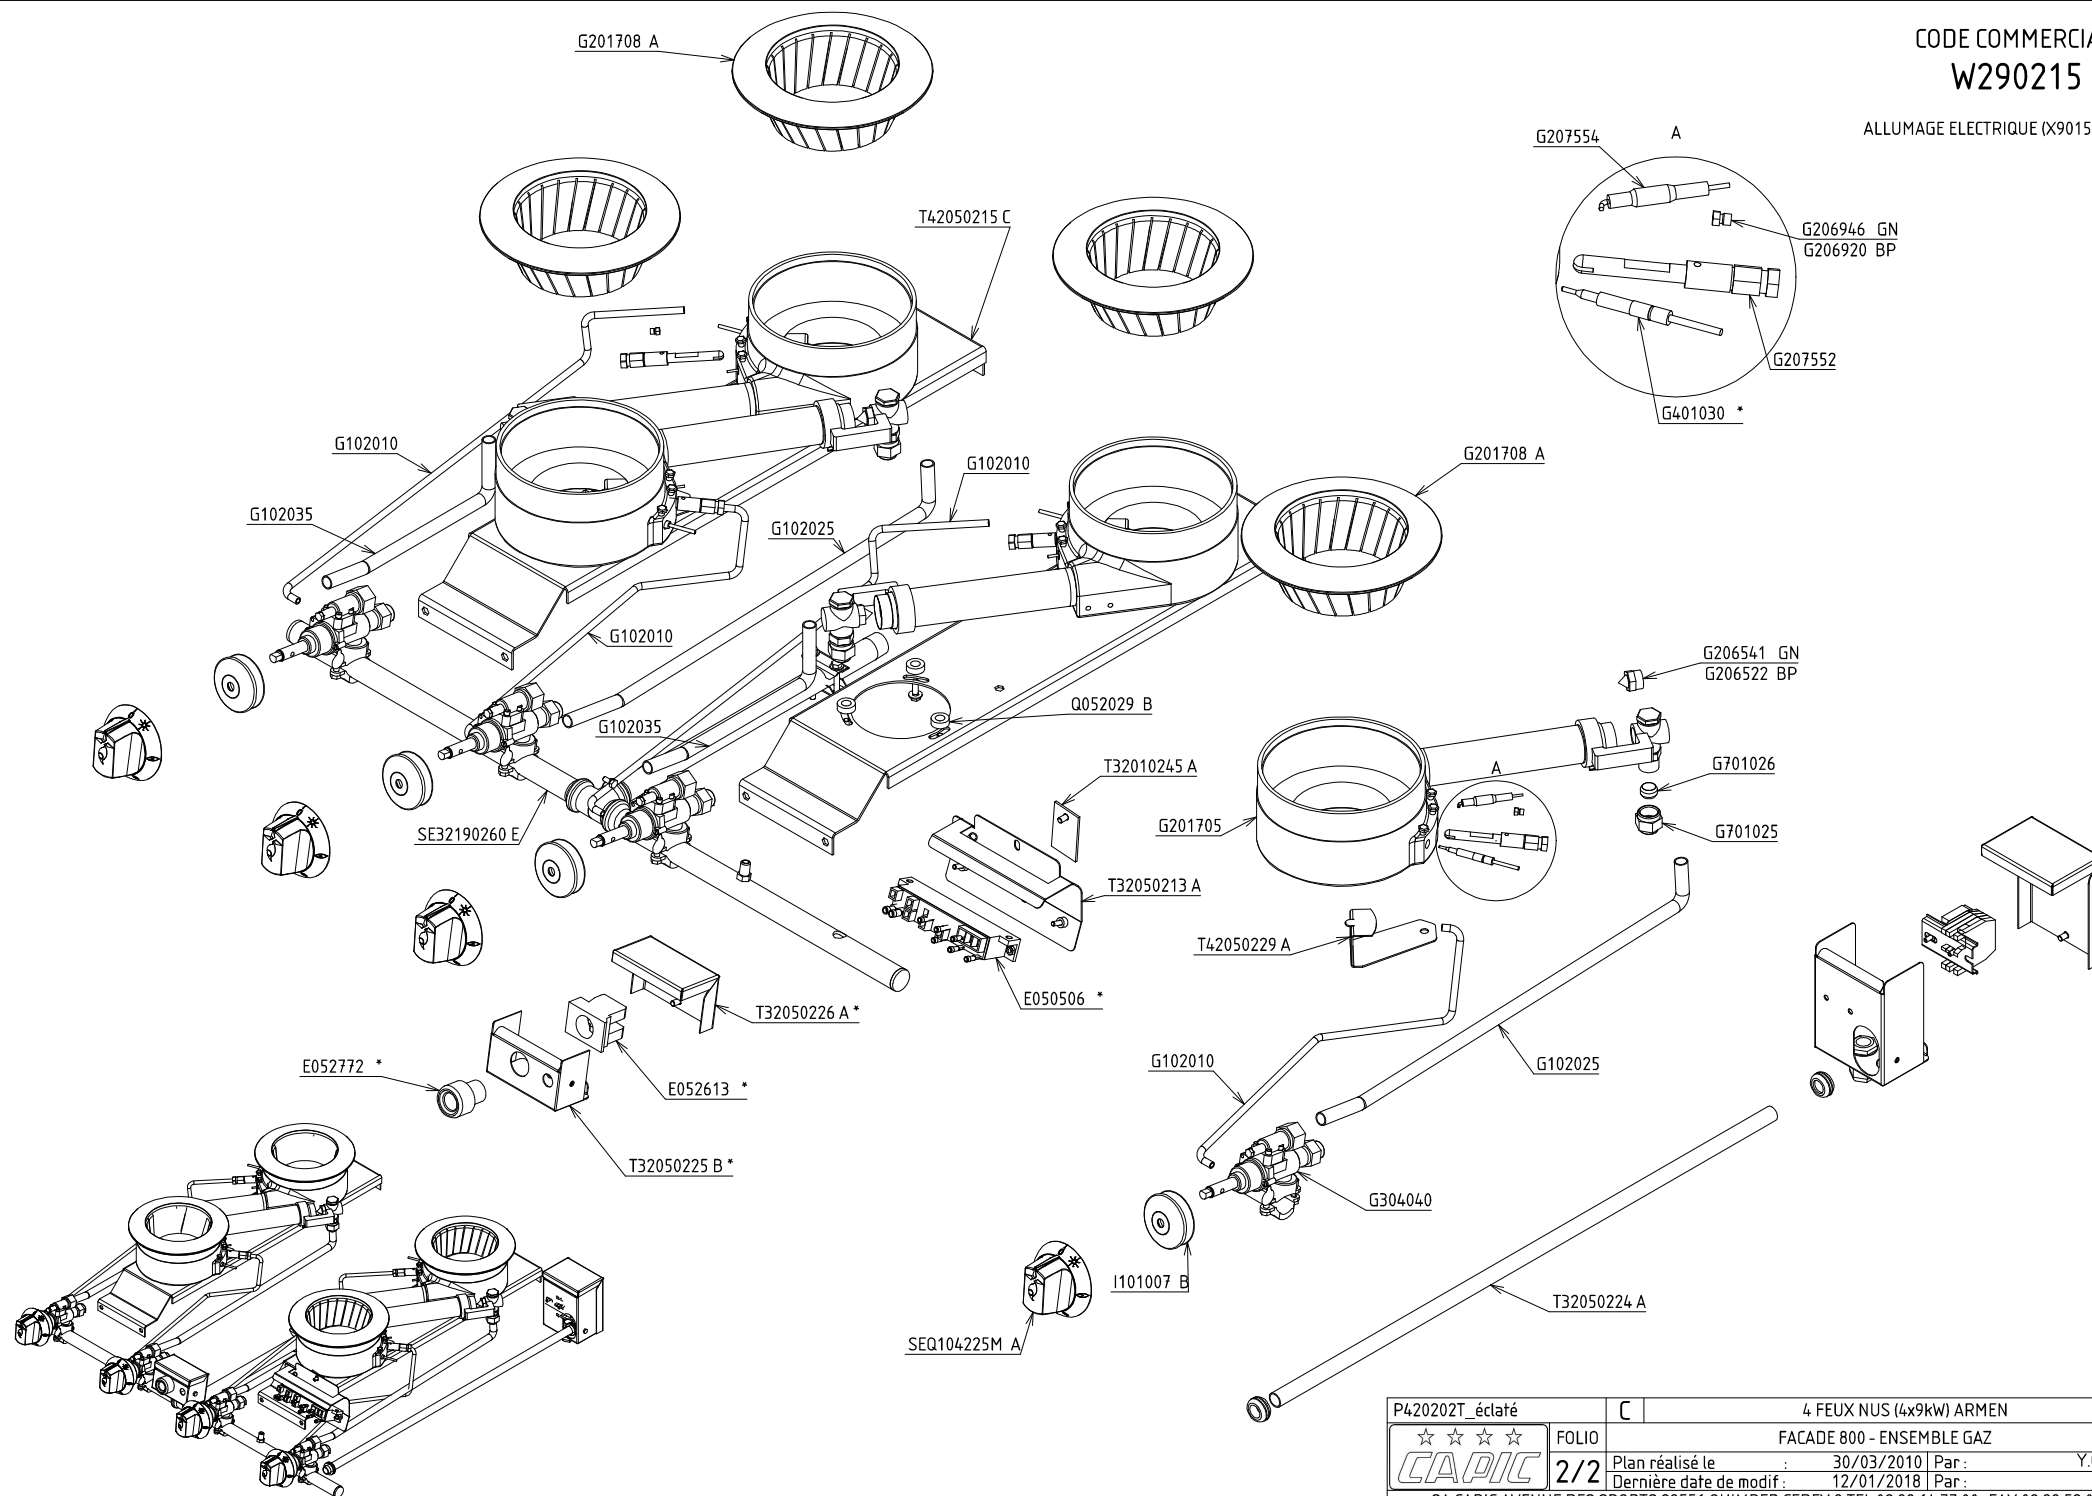

P420202T_éclaté	C	4 FEUX NUS (4x9kW) ARMEN
☆☆☆☆	FOLIO	FACADE 800 - ENSEMBLE GAZ
CAPIC	2/2	Plan réalisé le : 30/03/2010 Par : Y.Champion
		Dernière date de modif : 12/01/2018 Par : LE GUEN
SA CAPIC AVENUE DES SPORTS 29556 QUIMPER CEDEX 9 TEL:02.98.64.77.00- FAX 02.98.52.06.47		

CODE COMMERCIAL
W293043

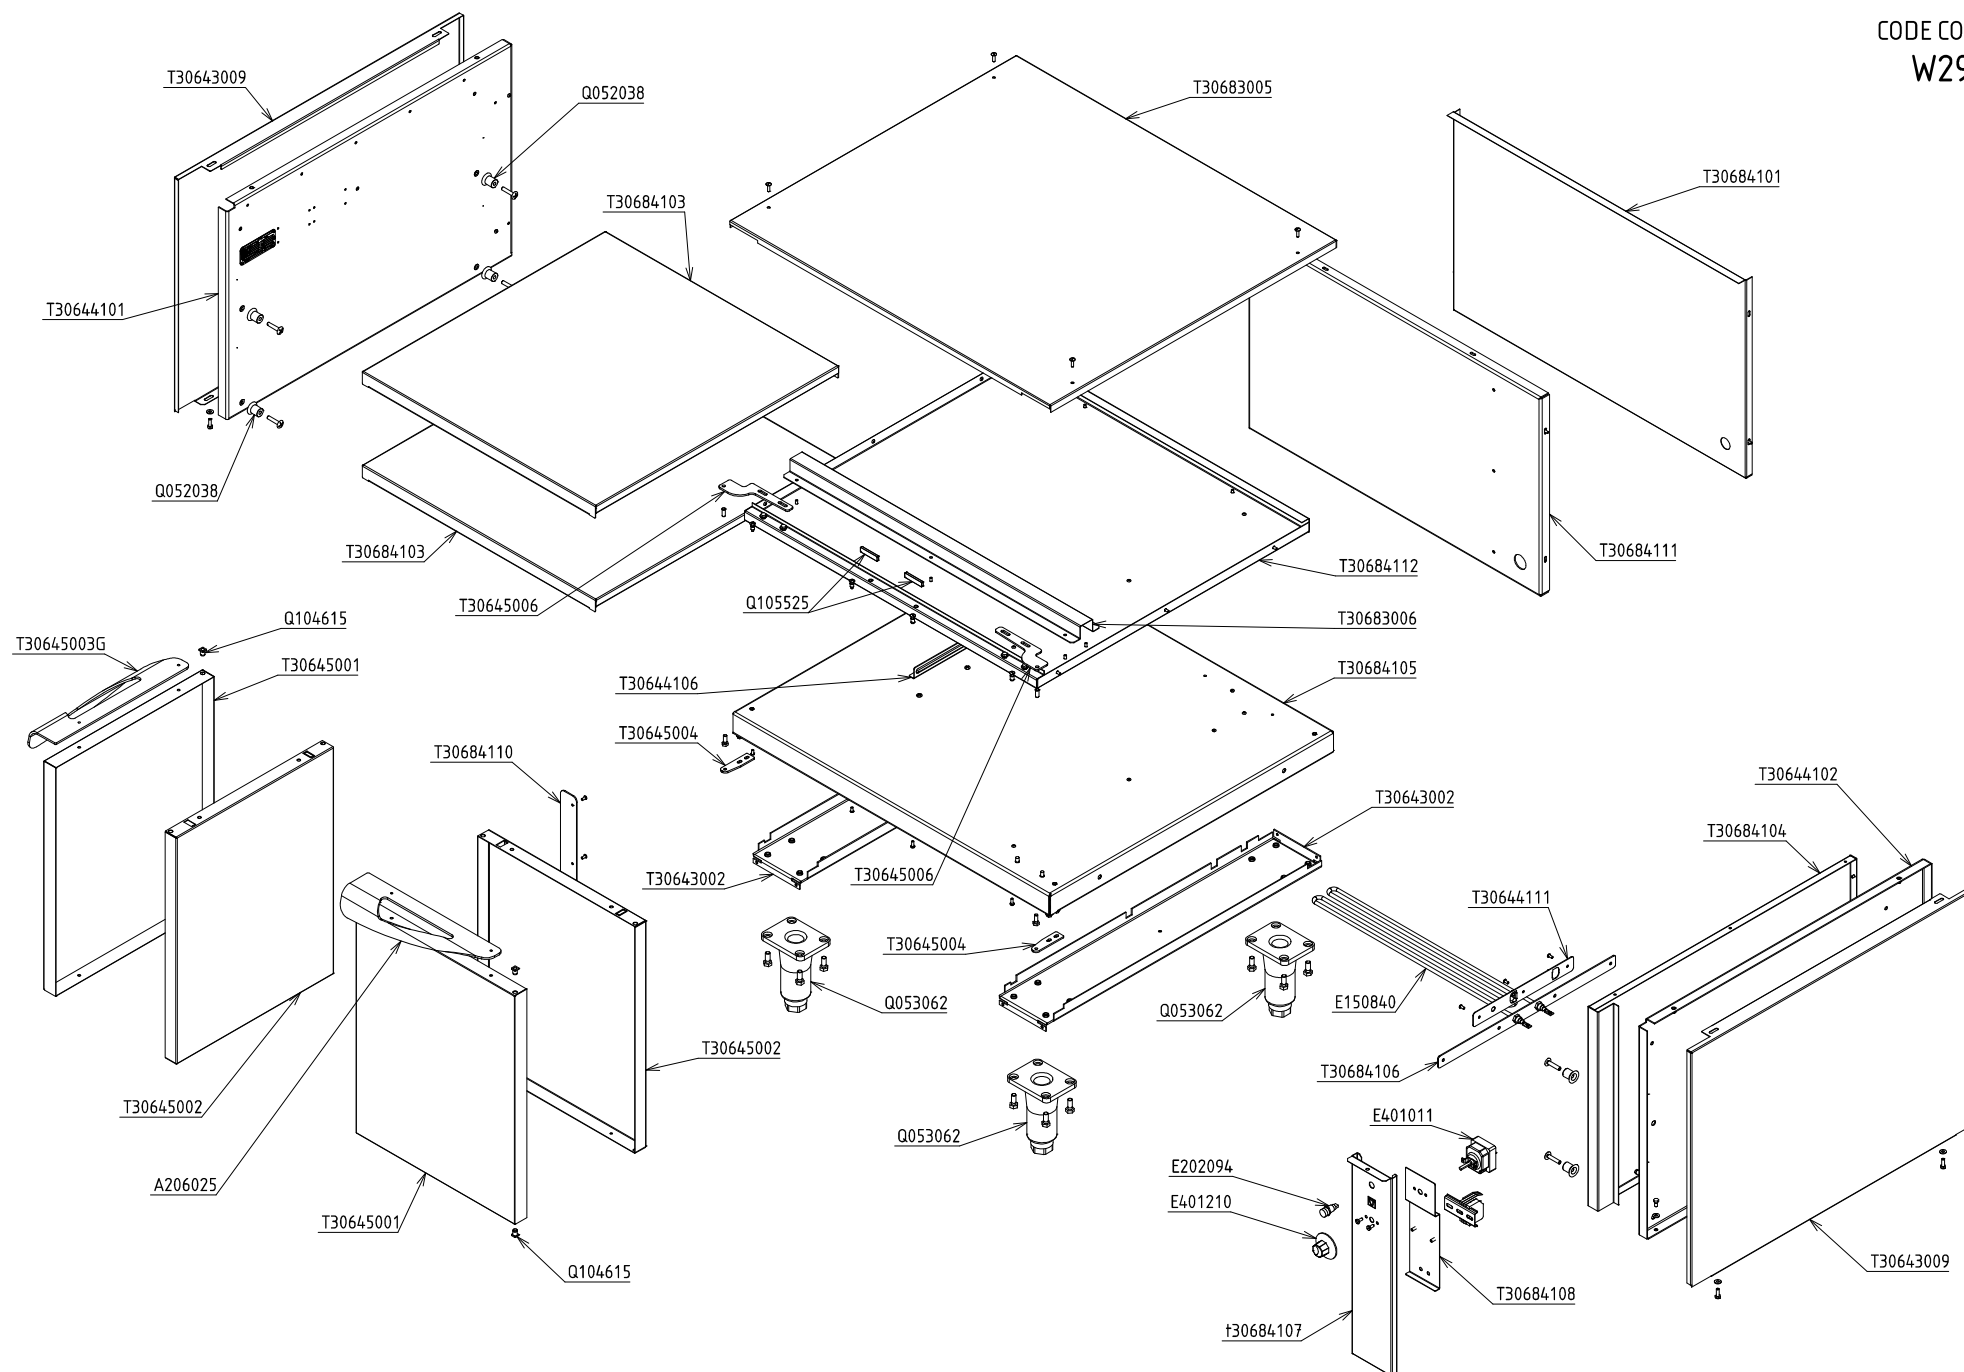

P306841_éclaté	B	SOUBASSEMENT ETUVE ARMEN	
	FOLIO	FACADE 800	
	1/1	Plan réalisé le :	29/07/2009 Par : mmottin
		Dernière date de modif :	16/01/2018 Par : LE GUEN
SA CAPIC AVENUE DES SPORTS 29556 QUIMPER CEDEX 9 TEL:02.98.64.77.00- FAX 02.98.52.06.47			