


CODE COMMERCIAL

W290215


ALLUMAGE ELECTRIQUE (X901501)*

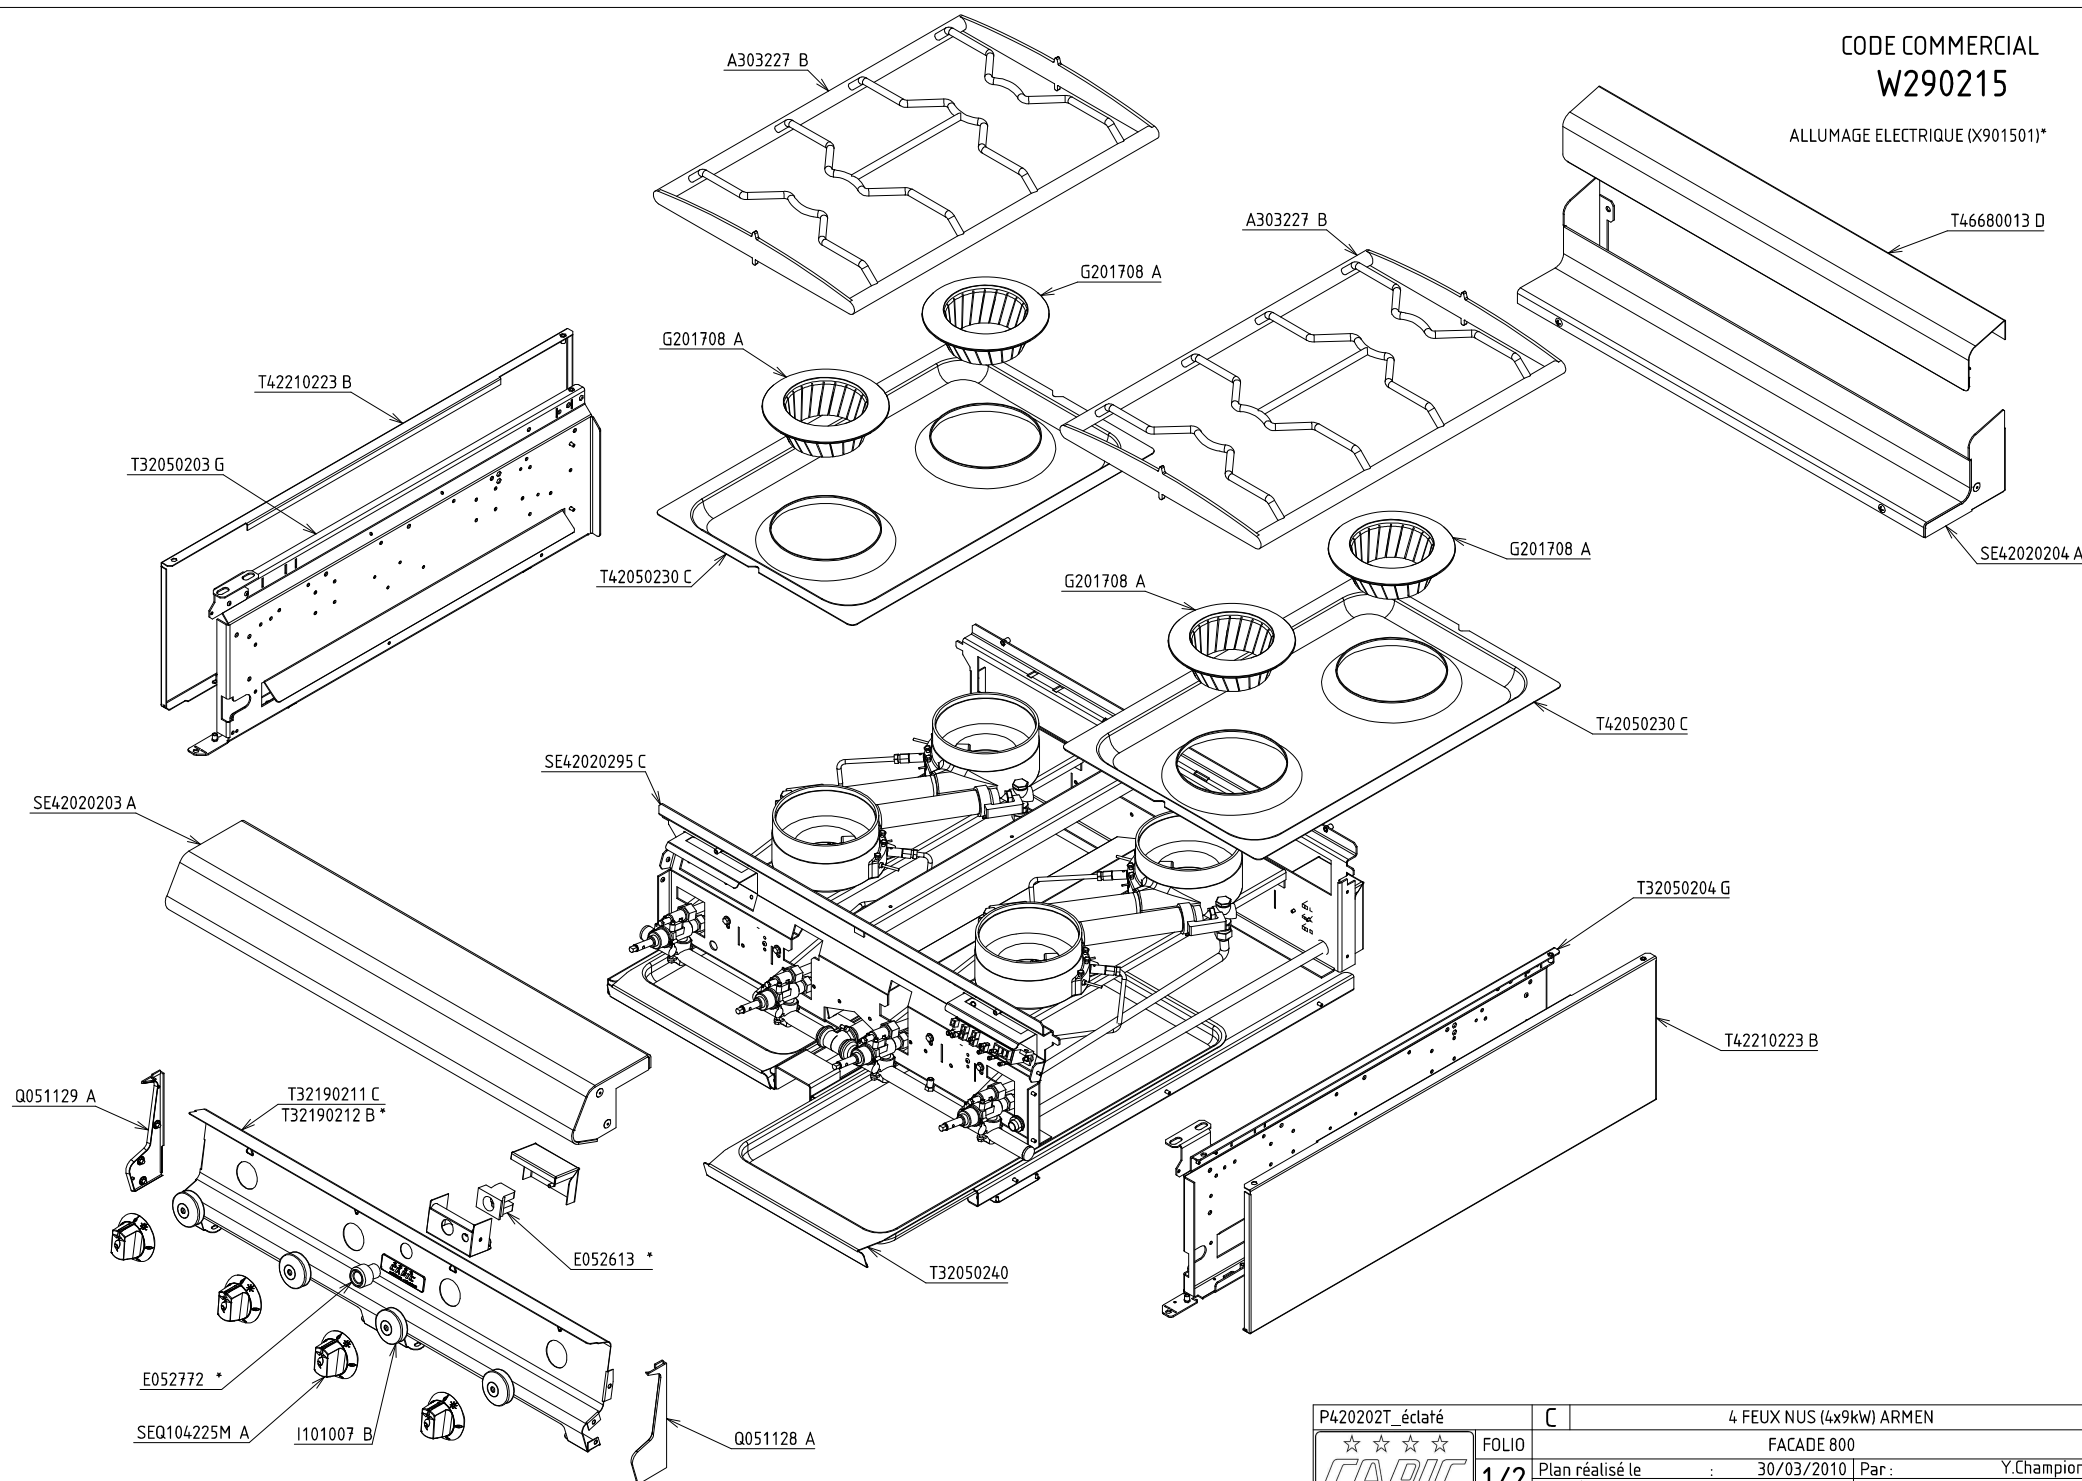

P420202T_éclaté	C	4 FEUX NUS (4x9kW) ARMEN
☆☆☆☆	FOLIO	FACADE 800
CAPIC	1/2	Plan réalisé le : 30/03/2010 Par : Y.Champion
		Dernière date de modif : 12/01/2018 Par : LE GUEN
SA CAPIC AVENUE DES SPORTS 29556 QUIMPER CEDEX 9 TEL.02.98.64.77.00- FAX 02.98.52.06.47		

CODE COMMERCIAL
W290215

ALLUMAGE ELECTRIQUE (X901501)*

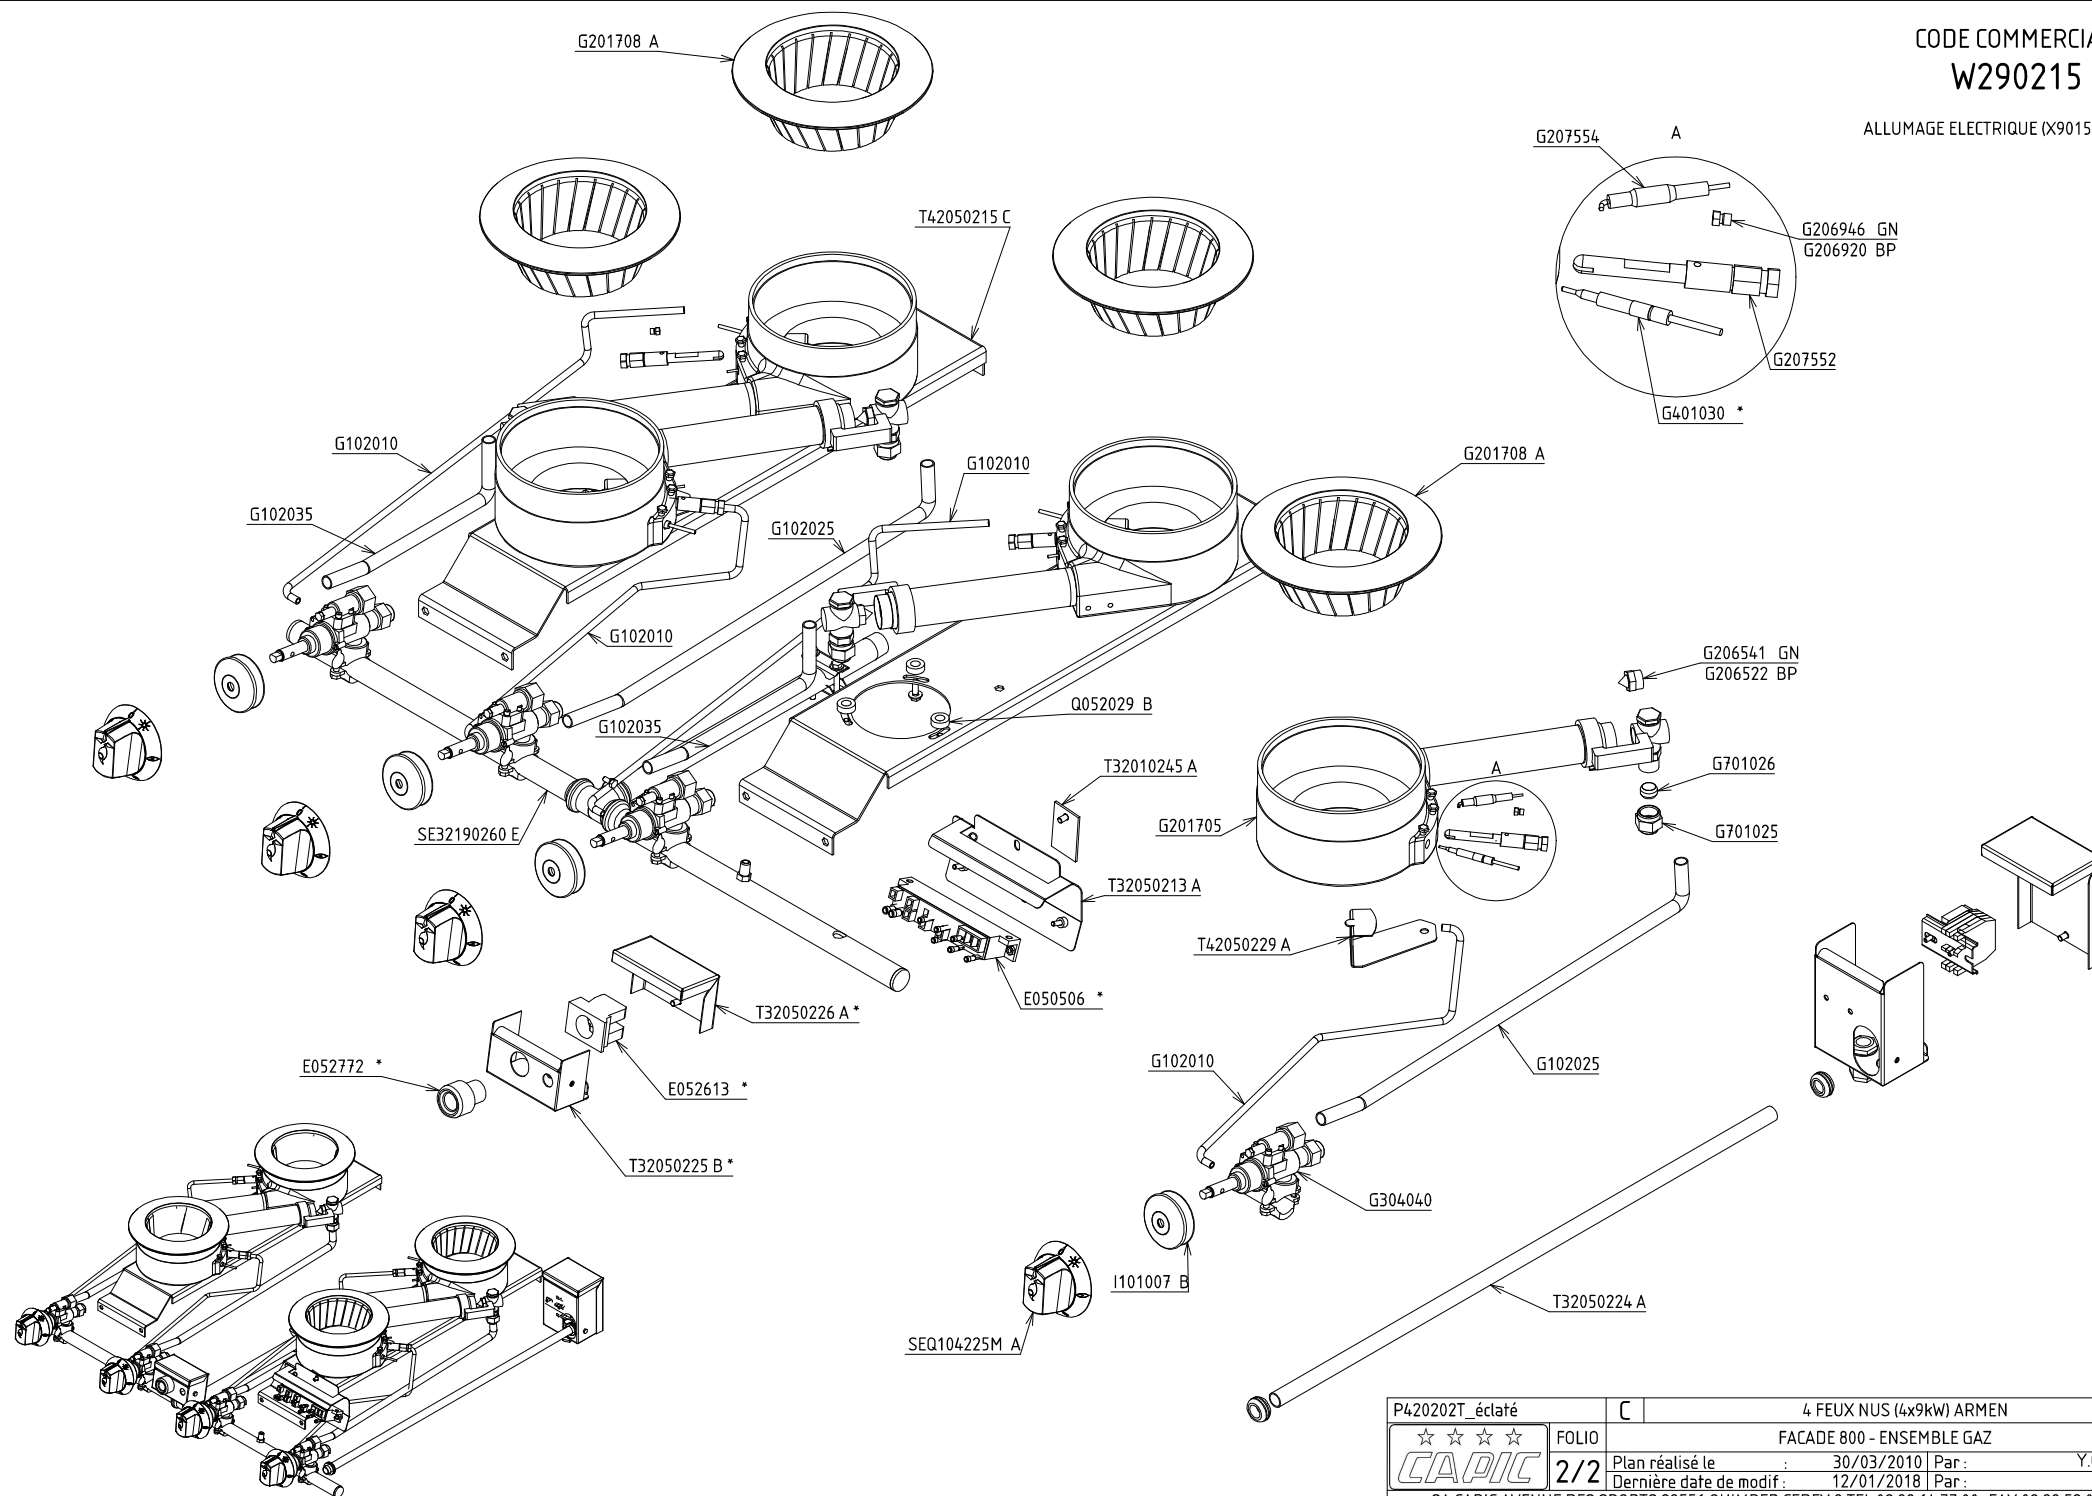


P420202T_éclaté	C	4 FEUX NUS (4x9kW) ARMEN
☆☆☆☆	FOLIO	FACADE 800 - ENSEMBLE GAZ
CAPIC	2/2	Plan réalisé le : 30/03/2010 Par : Y.Champion
		Dernière date de modif : 12/01/2018 Par : LE GUEN
SA CAPIC AVENUE DES SPORTS 29556 QUIMPER CEDEX 9 TEL:02.98.64.77.00- FAX 02.98.52.06.47		

CODE COMMERCIAL

W293061

ALLUMAGE ELECTRIQUE (X901501)*

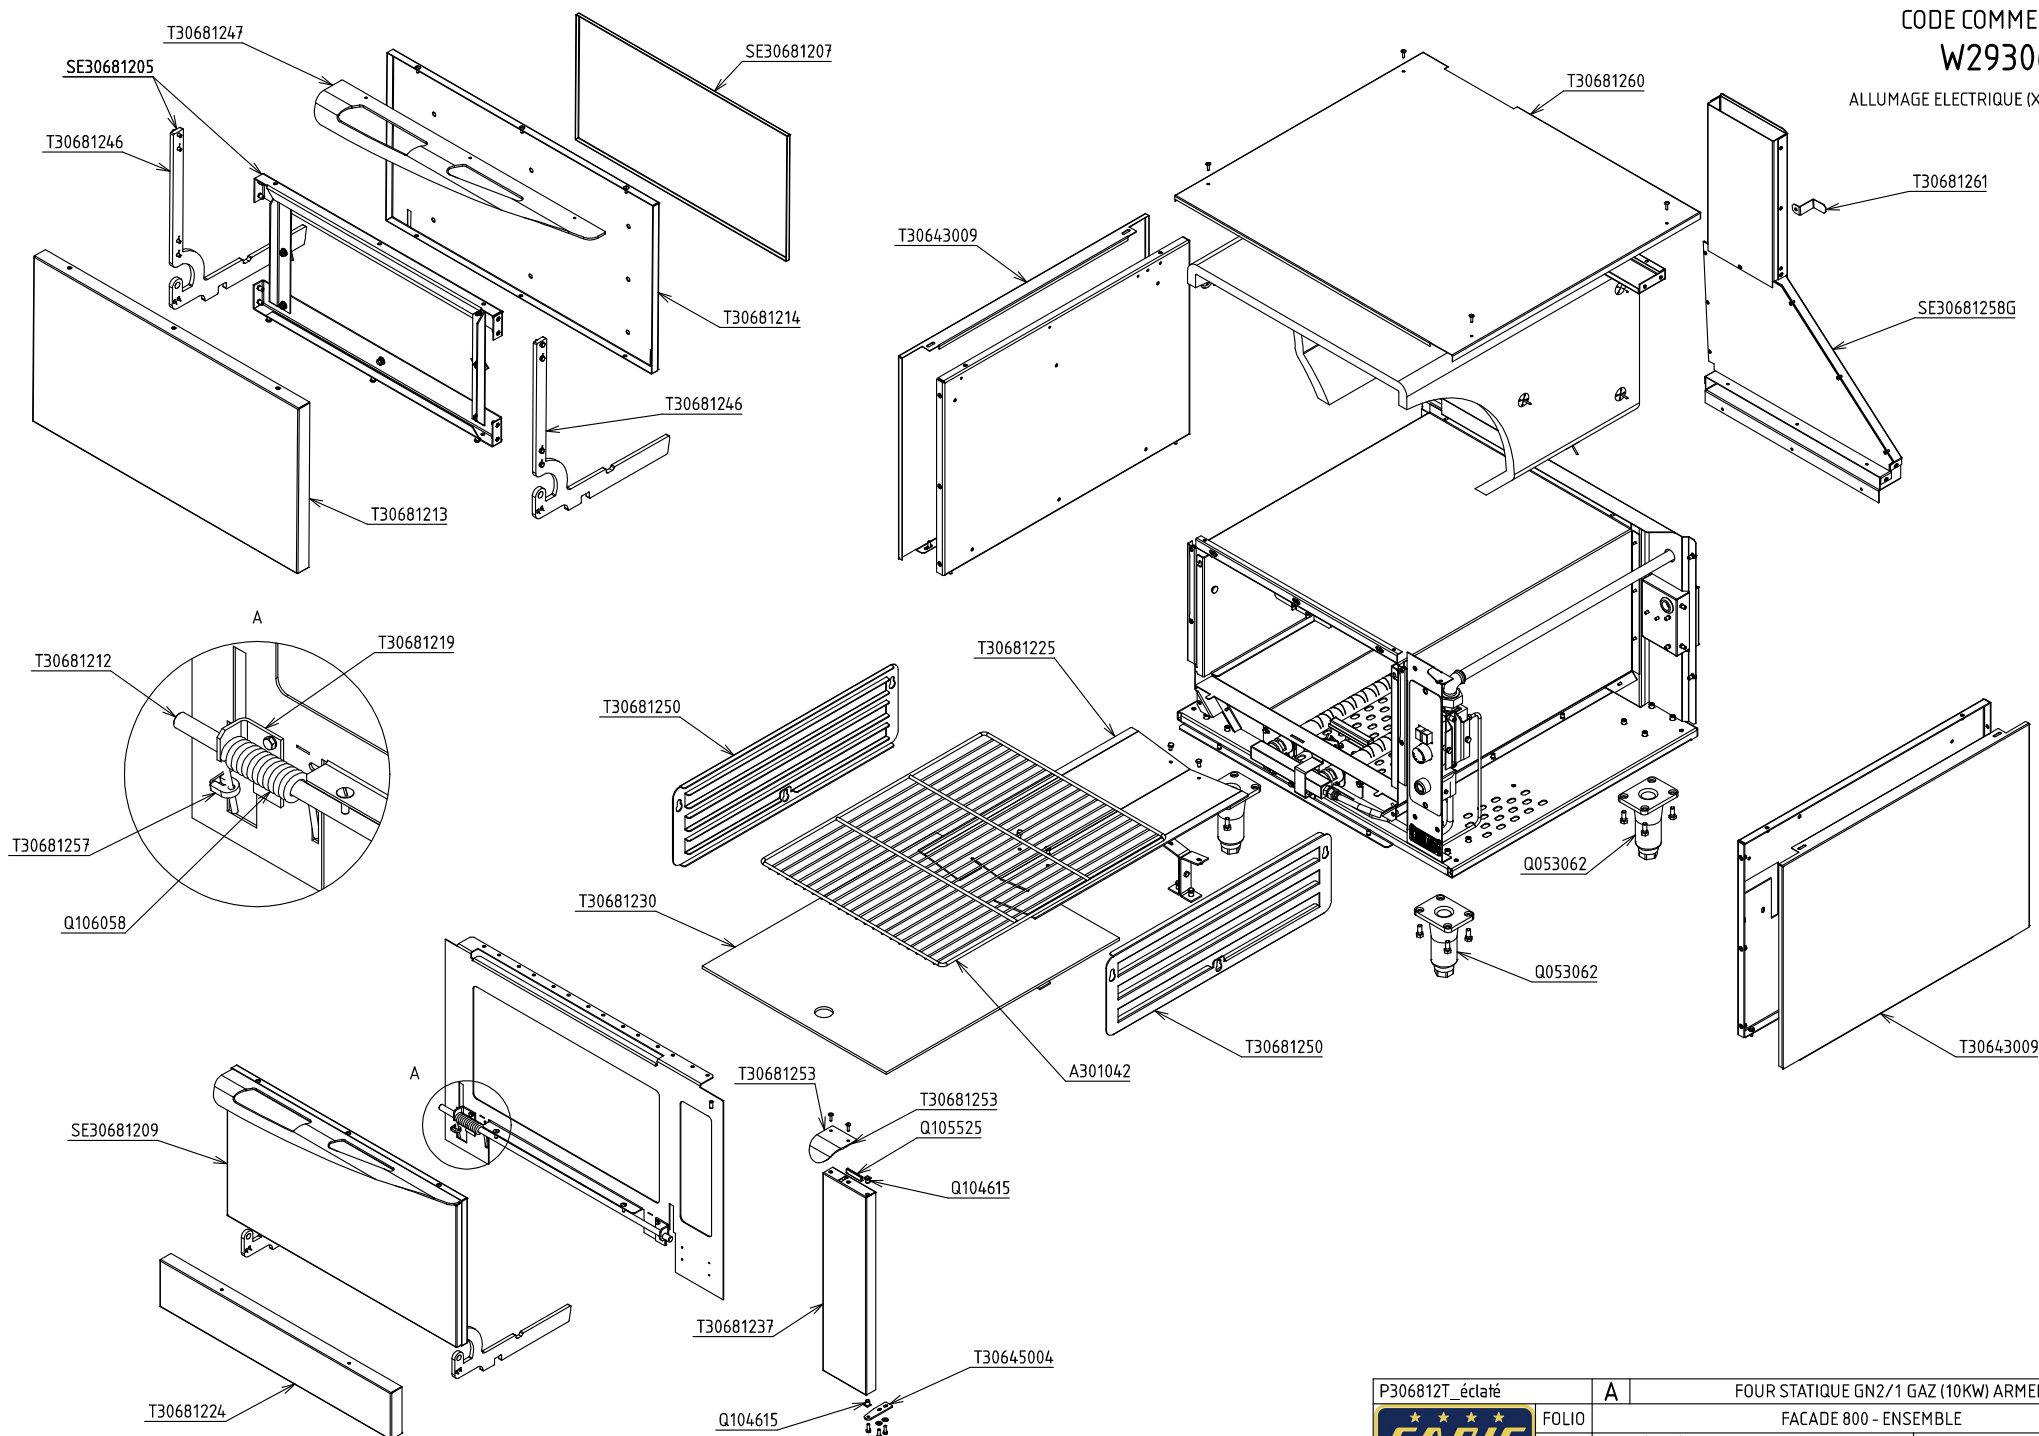

P306812T_éclaté	A	FOUR STATIQUE GN2/1 GAZ (10KW) ARMEN
		FACADE 800 - ENSEMBLE
CAPIC Depuis 1955	FOLIO 1/2	Plan réalisé le : 01/07/2009 Par : mmottin
		Dernière date de modif : - Par : -
SA CAPIC AVENUE DES SPORTS 29556 QUIMPER CEDEX 9 TEL:02.98.64.77.00- FAX 02.98.52.06.47		

W293061

G206932 GN
G206925 BP

G207534 *

G401005

G207532

K400210

G206344 GN
G206312 BP

SE30681269

SE30681229

B

G700511

T30681221 ✓

G701026

G701025.

G206946 GN/BP

B

G202060/

T30681240
T30681272 *

G652225

E052772 *

G203020

T30681233

G203020

G652002

G701025

T30681238

T30681245

T30681239

T30681274


E052613 *

T30681273

E050505 *

T30681276 *

T30681275 *

P306812T_éclaté	A	FOUR STATIQUE GN2/1 GAZ (10Kw) ARMEN	
	FOLIO	FACADE 800 - ENSEMBLE GAZ	
	2/2	Plan réalisé le	01/07/2009 Par : mmoiti
		Dernière date de modif : - Par :	
SA 185 AVENUE DES SPORTS 29556 QUIMPER CEDEX 9 TEL:02.98.64.77.00- FAX 02.98.52.06.47			