


CODE COMMERCIAL
W290311

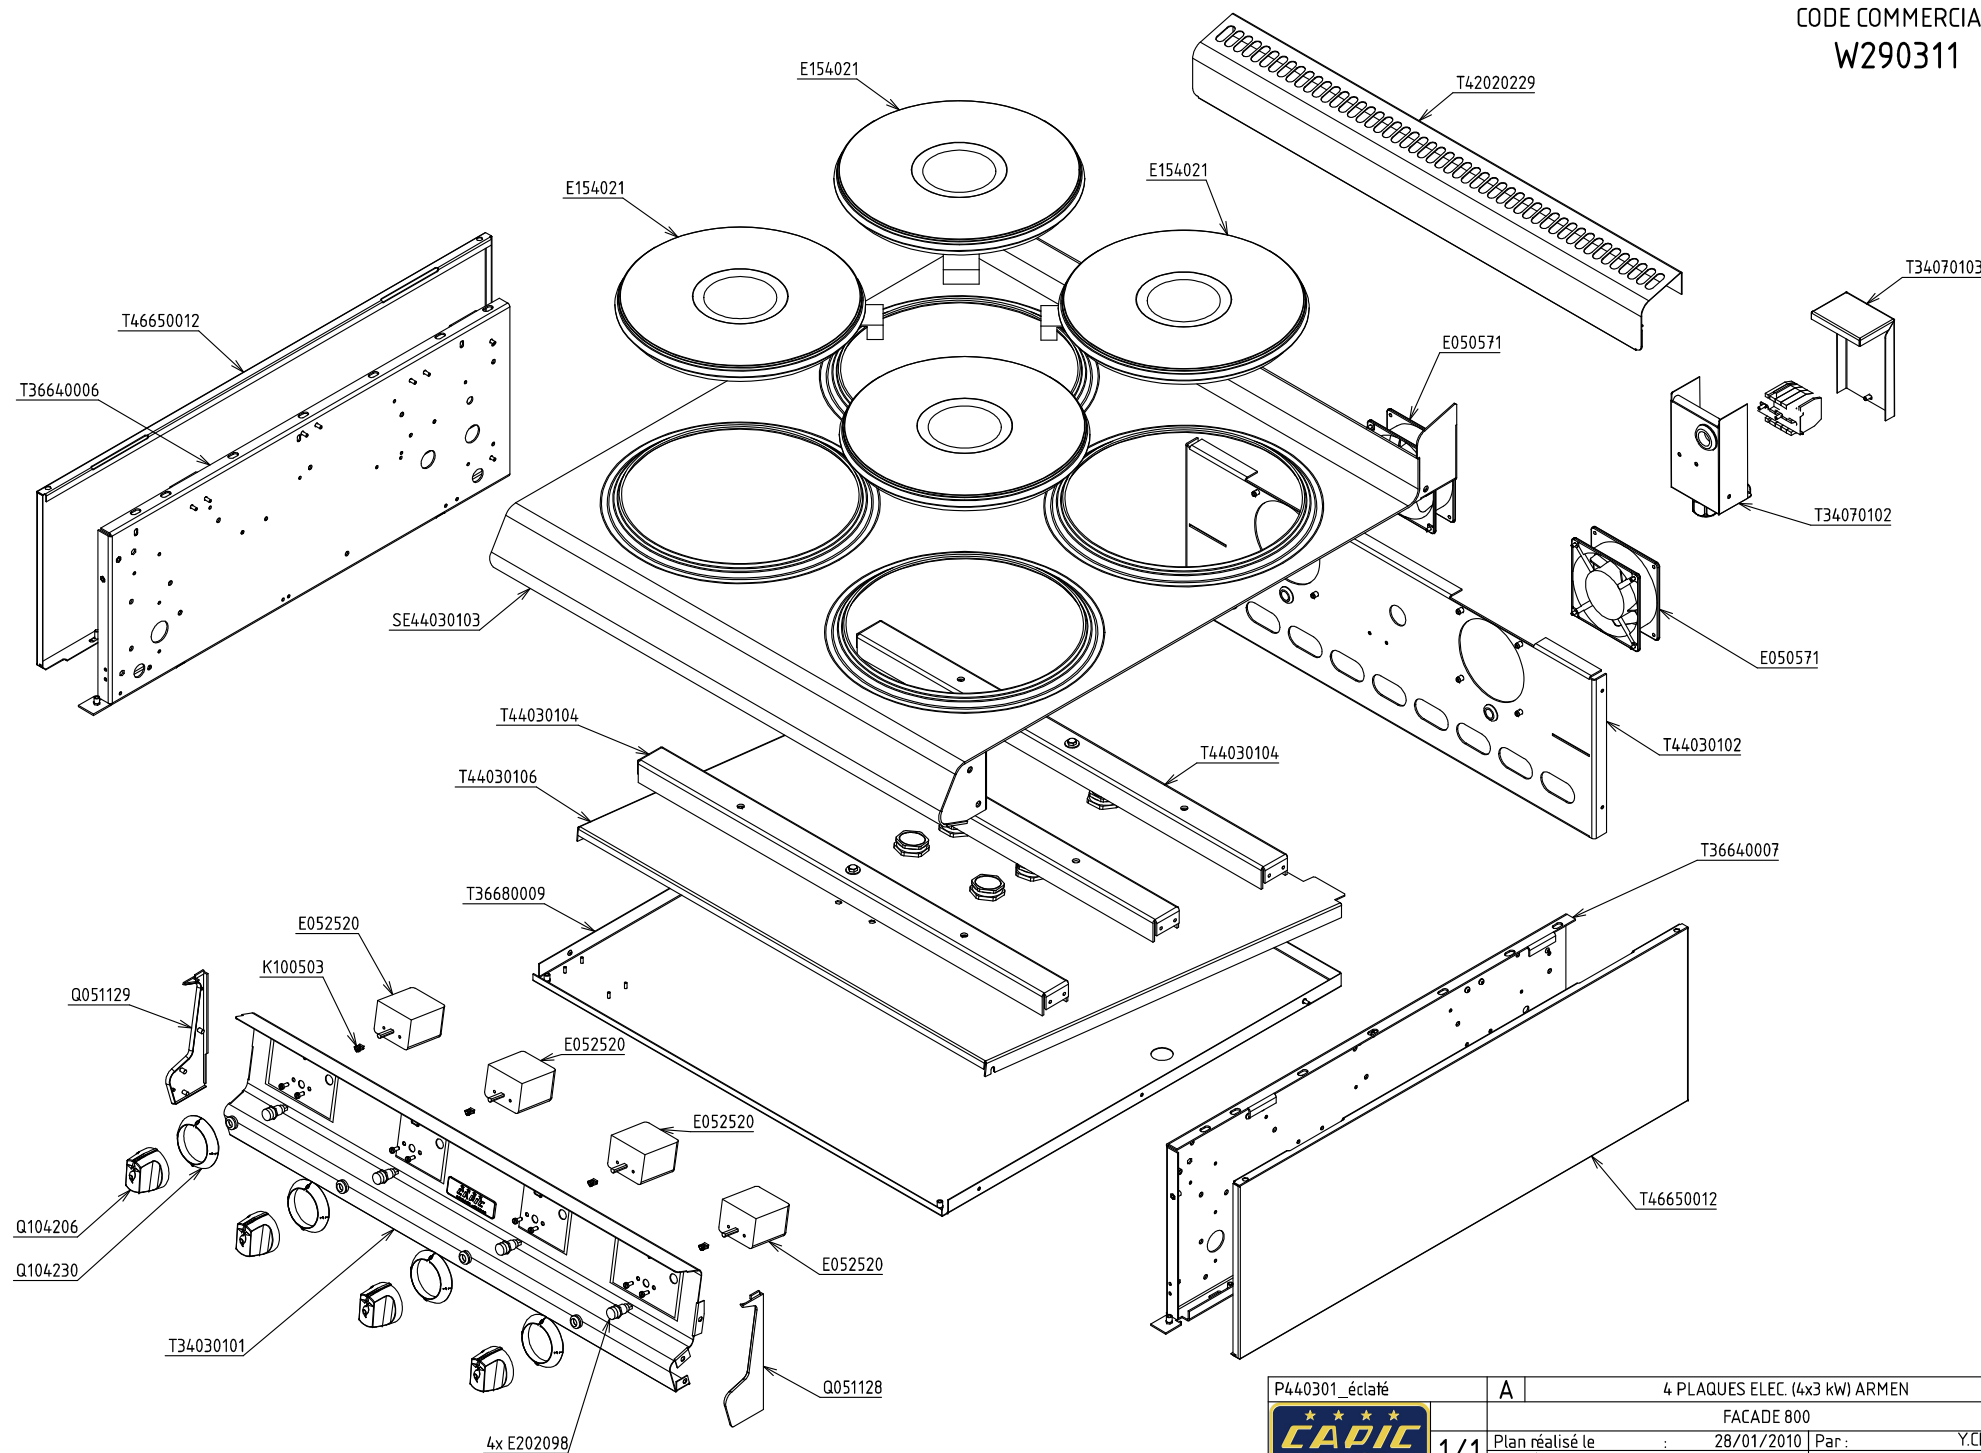


P440301_éclaté	A	4 PLAQUES ELEC. (4x3 kW) ARMEN
		FACADE 800
Plan réalisé le	28/01/2010	Par : Y.Champion
Dernière date de modif :	-	Par : -
SA CAPIC AVENUE DES SPORTS 29556 QUIMPER CEDEX 9 TEL:02.98.64.77.00- FAX 02.98.52.06.47		



1/1

CODE COMMERCIAL
W293051

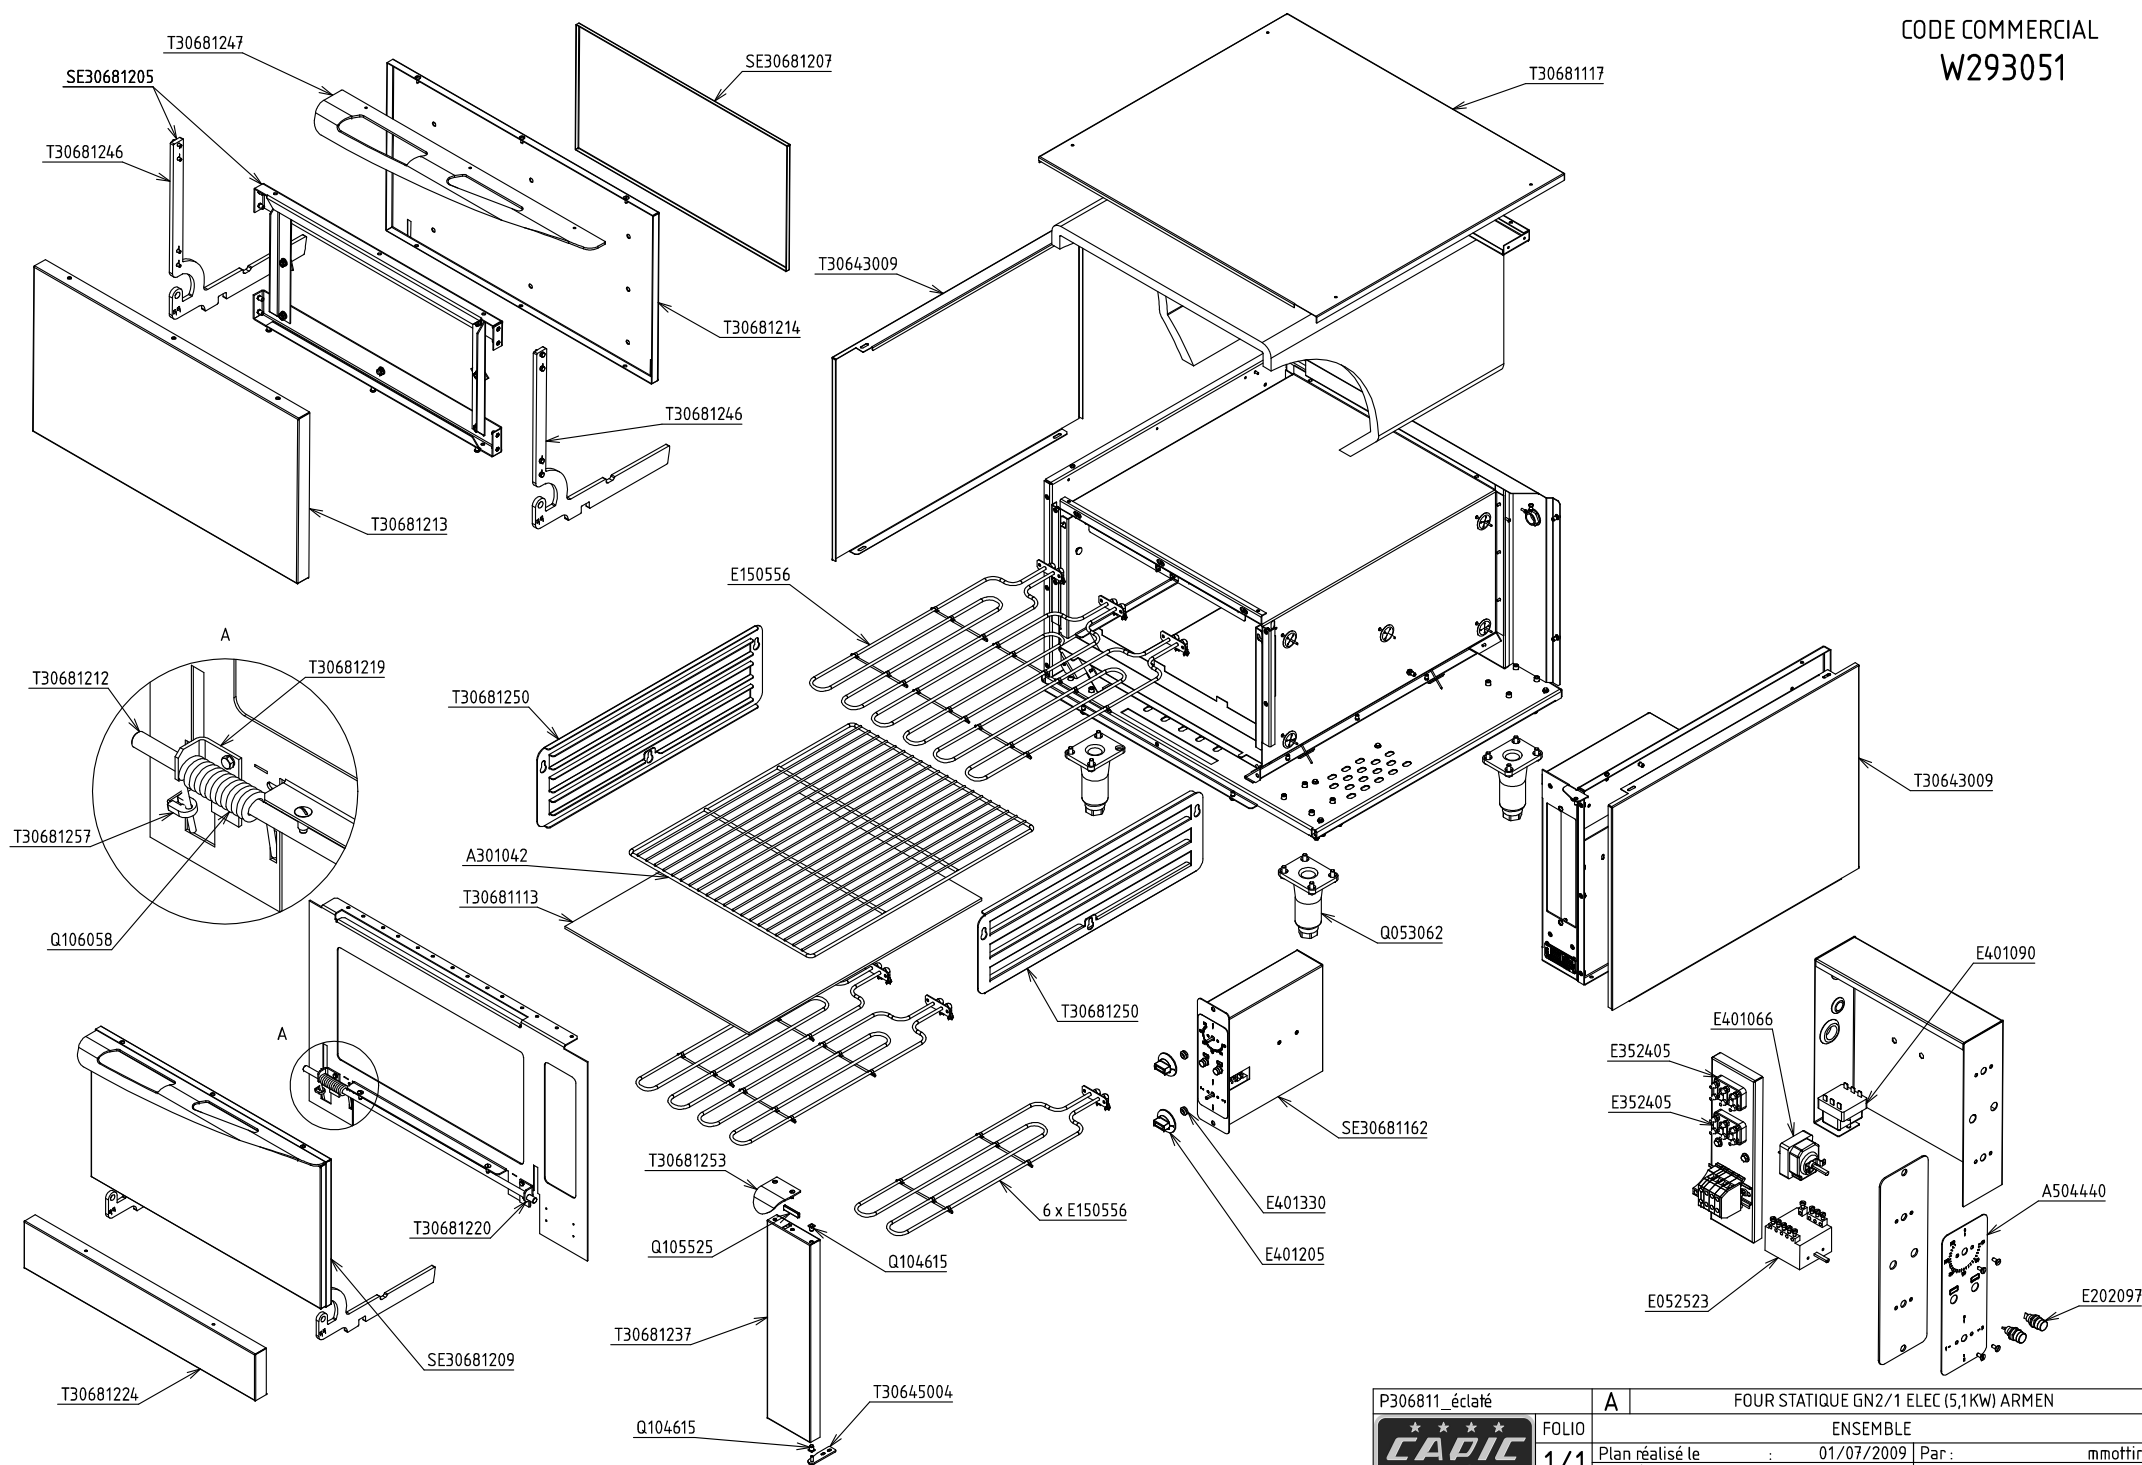

P306811_éclaté	A	FOUR STATIQUE GN2/1 ELEC (5,1KW) ARMEN	
CAPIC <i>Depuis 1955</i>	FOLIO 1/1	ENSEMBLE	
Plan réalisé le		01/07/2009	Par : mmottin
Dernière date de modif :		-	Par : -
SA CAPIC AVENUE DES SPORTS 29556 QUIMPER CEDEX 9 TEL:02.98.64.77.00- FAX 02.98.52.06.47			