



CODE COMMERCIAL

W290415

ALLUMAGE ELECTRIQUE (X901501)*

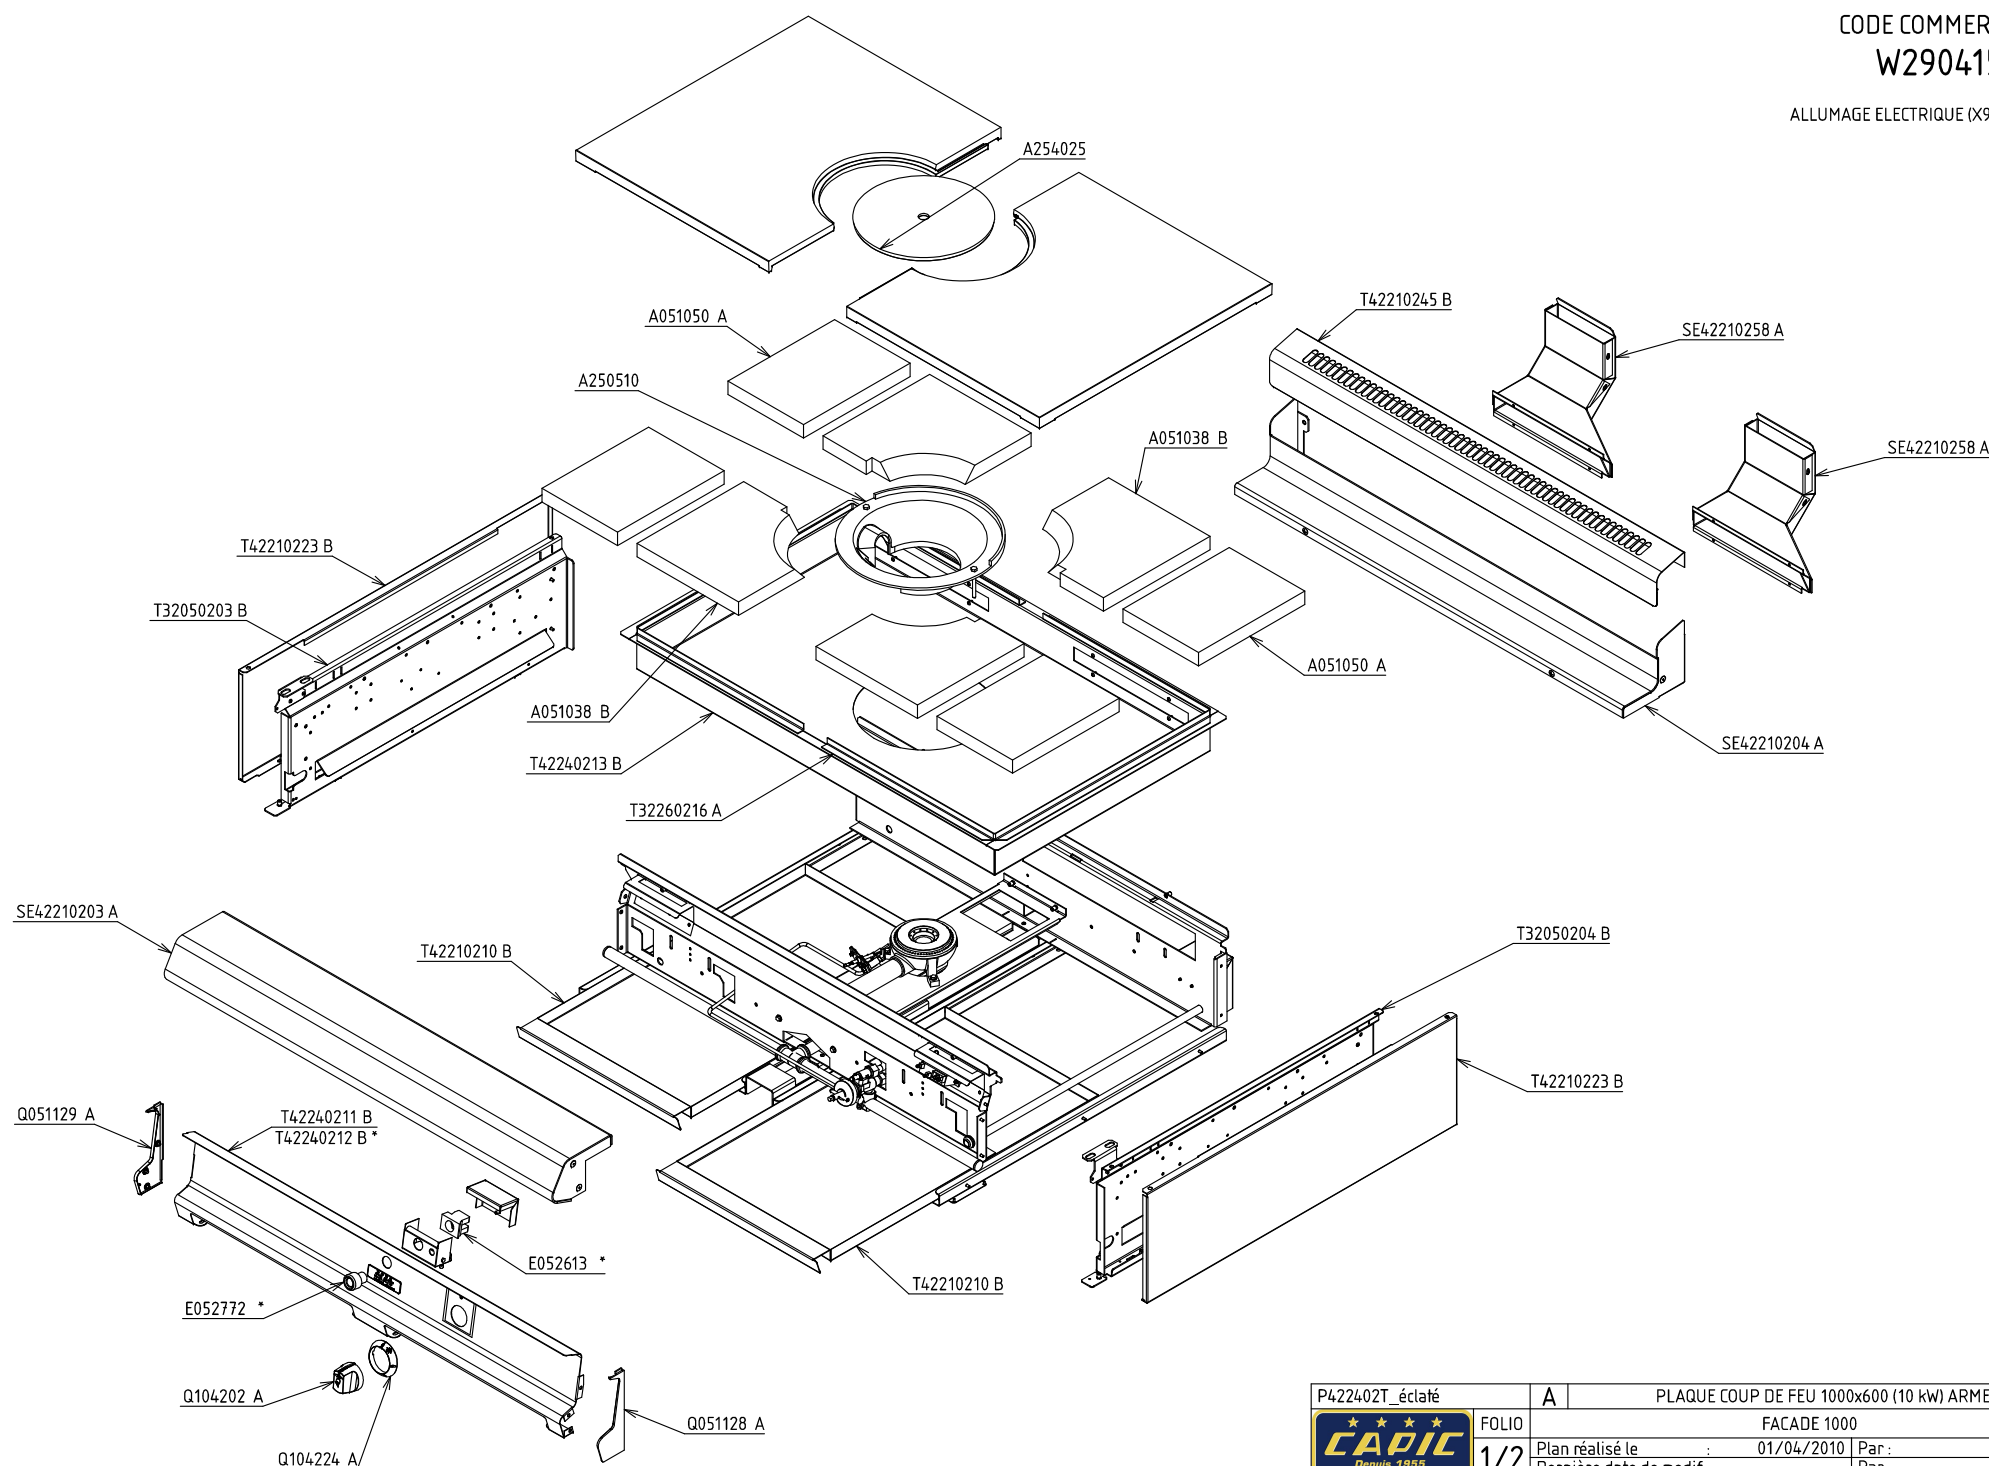


P422402T_éclaté	A	PLAQUE COUP DE FEU 1000x600 (10 kW) ARMEN	
	FOLIO	FACADE 1000	
	1/2	Plan réalisé le :	01/04/2010 Par : Y.Champion
		Dernière date de modif :	- Par : -
SA CAPIC AVENUE DES SPORTS 29556 QUIMPER CEDEX 9 TEL:02.98.64.77.00- FAX 02.98.52.06.47			

CODE COMMERCIAL


W290415


ALLUMAGE ELECTRIQUE (X901501)*

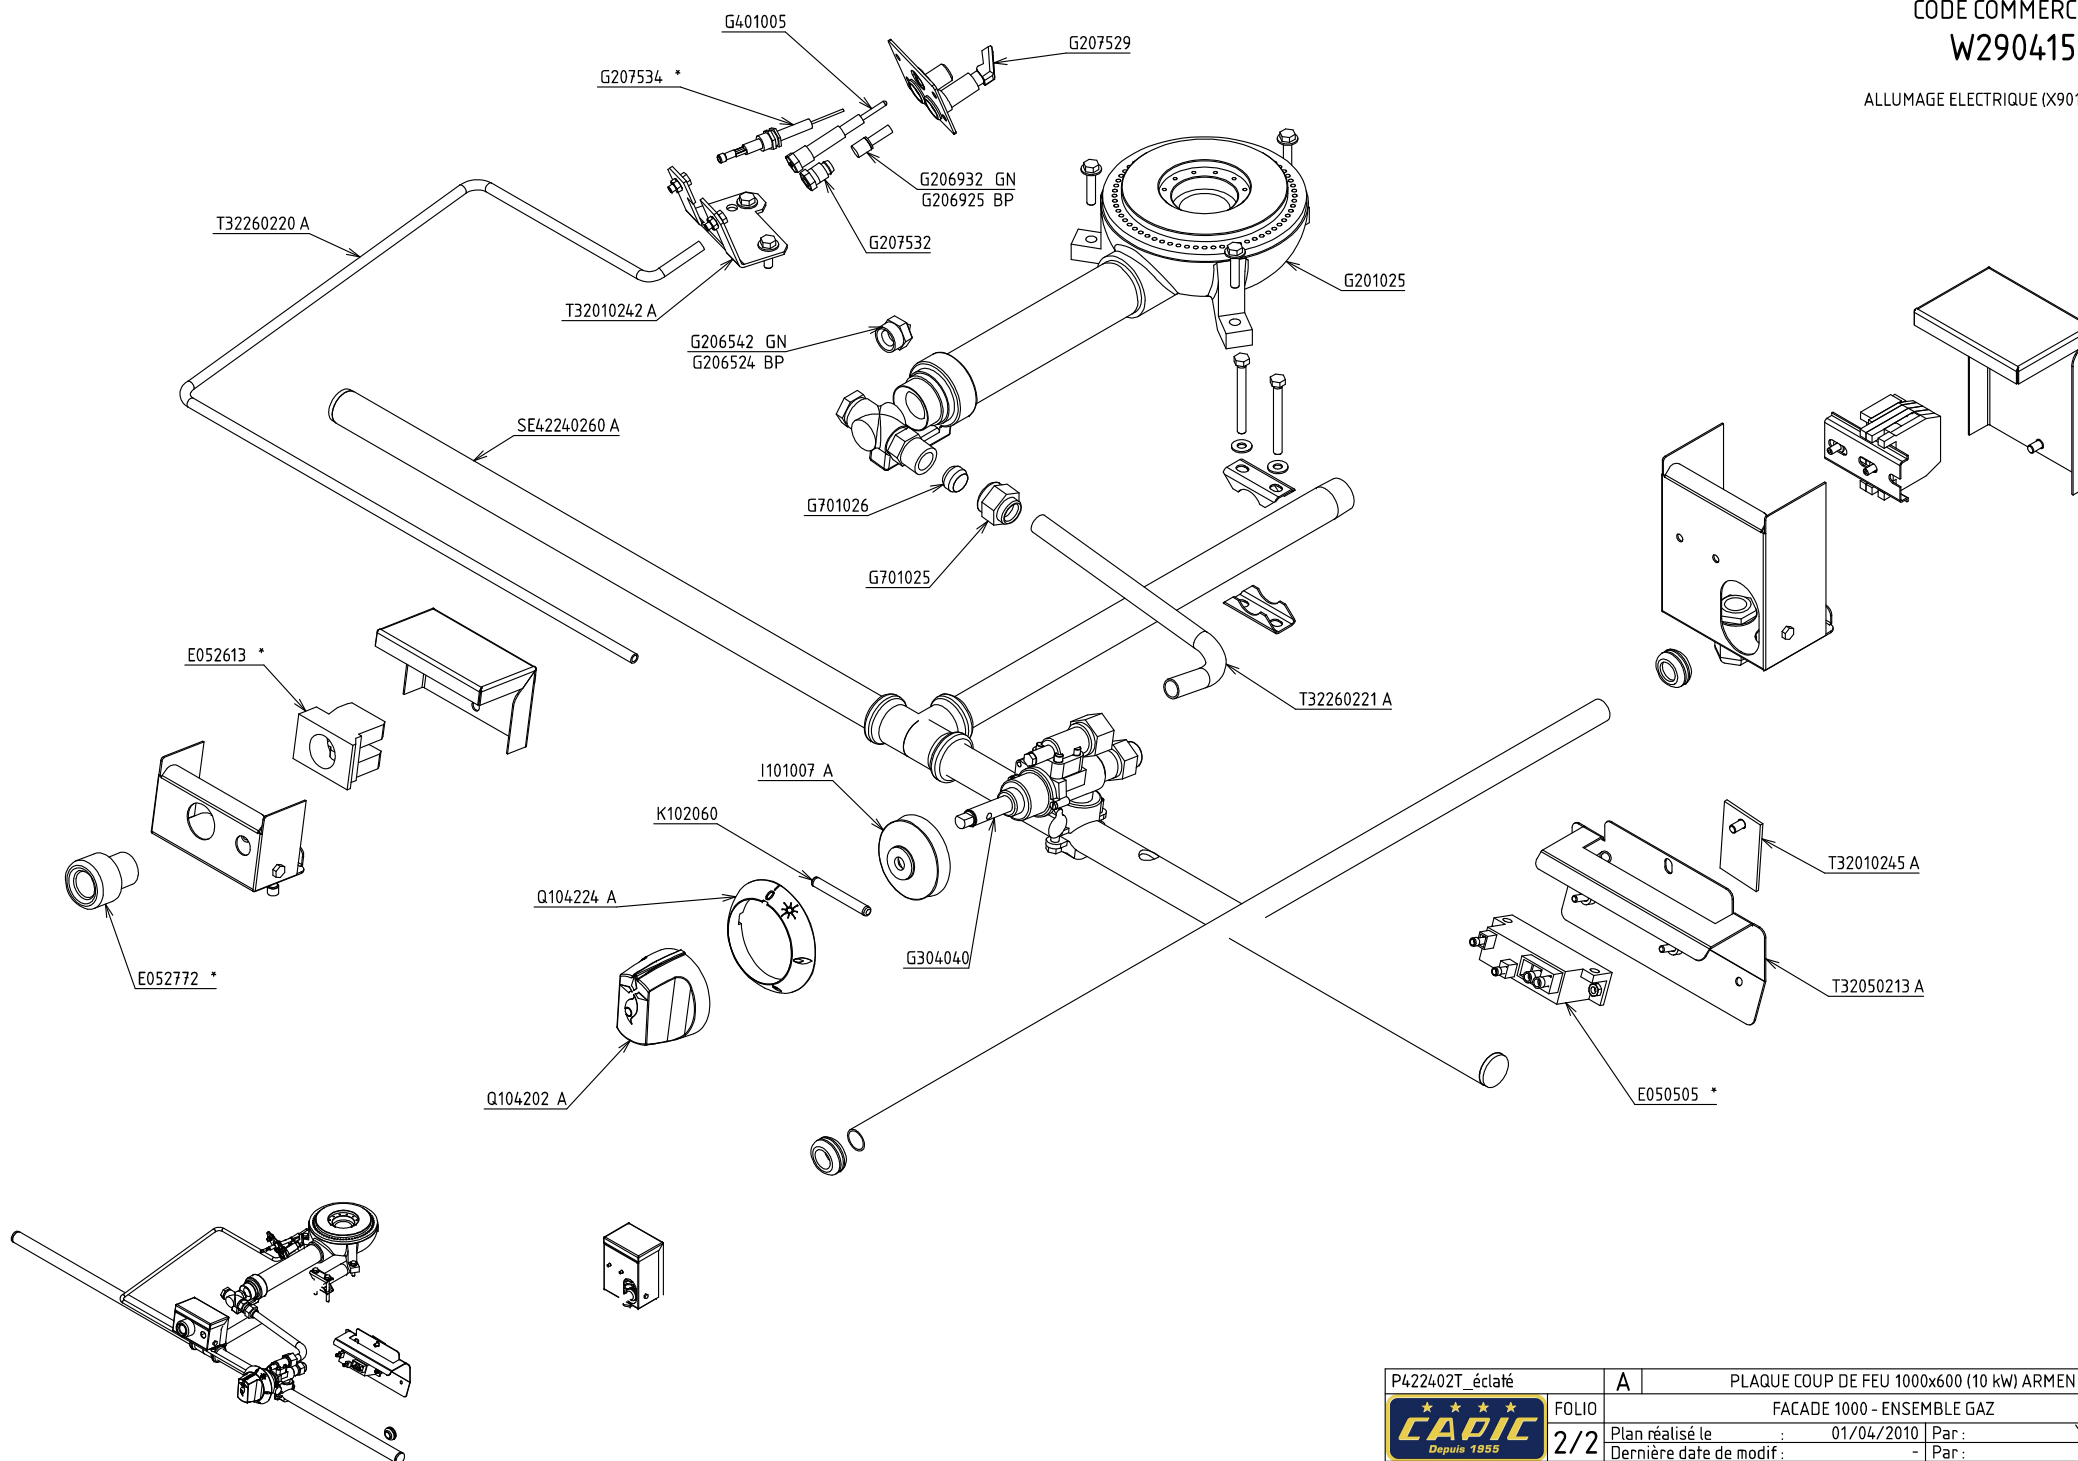

P422402T_éclaté	A	PLAQUE COUP DE FEU 1000x600 (10 kW) ARMEN
CAPIC Depuis 1955	FOLIO 2/2	FACADE 1000 - ENSEMBLE GAZ
	Plan réalisé le	01/04/2010 Par : Y.Champion
	Dernière date de modif :	- Par : -
SA CAPIC AVENUE DES SPORTS 29556 QUIMPER CEDEX 9 TEL:02.98.64.77.00- FAX 02.98.52.06.47		

CODE COMMERCIAL
W293044

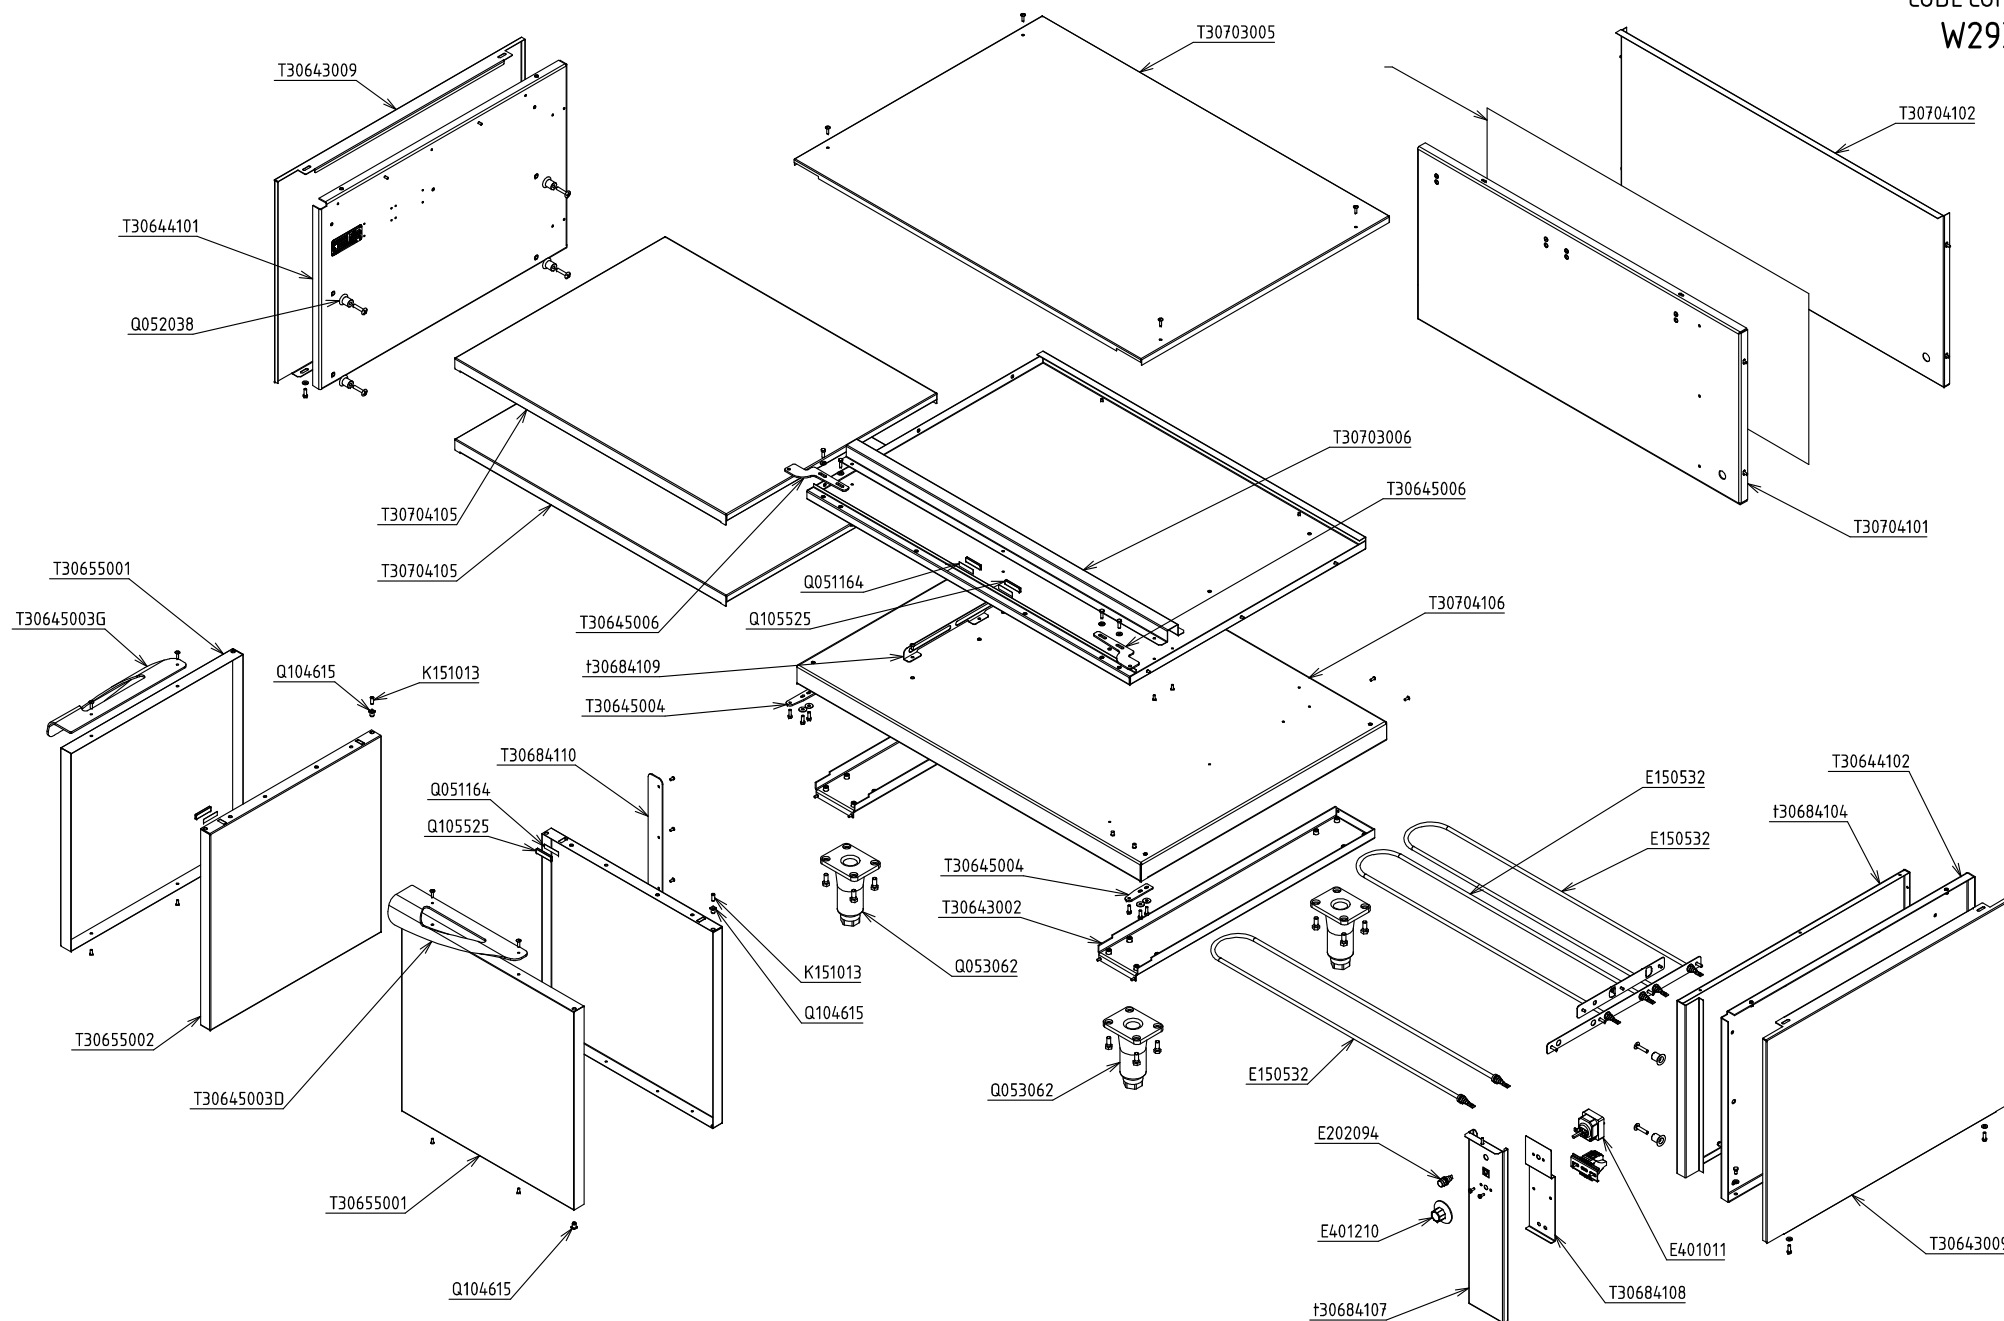

P307041_éclaté	A	SOUBASSEMENT ETUVE ARMEN	
	1/1	FACADE 1000	
		Plan réalisé le	: 19/01/2010 Par : Y.Champion
		Dernière date de modif : - Par :	
SA CAPIC AVENUE DES SPORTS 29556 QUIMPER CEDEX 9 TEL:02.98.64.77.00- FAX 02.98.52.06.47			