



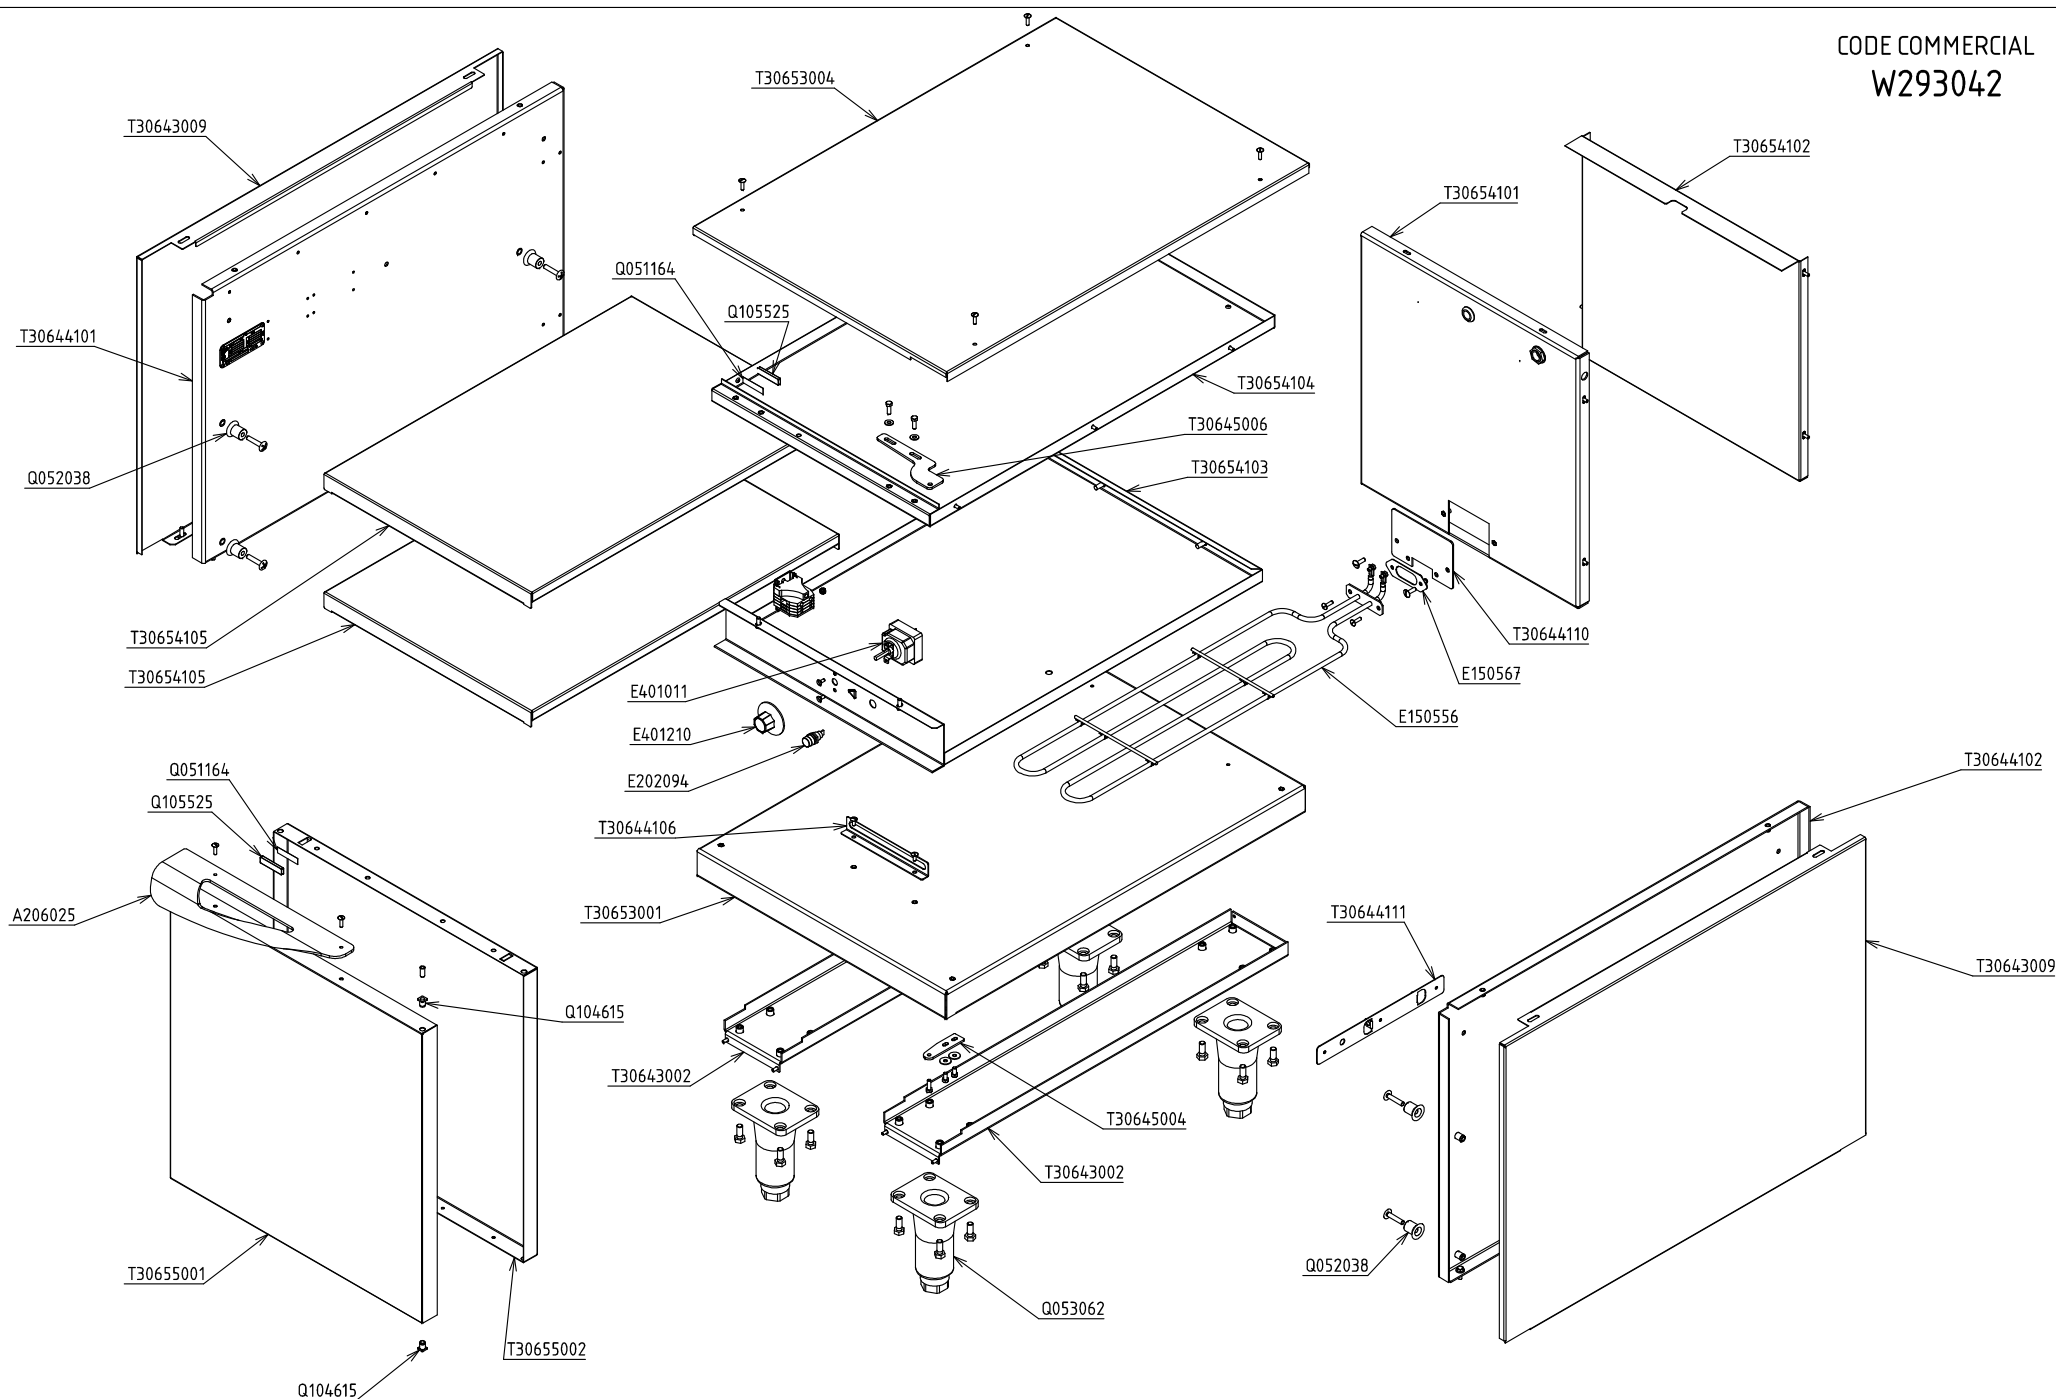
CODE COMMERCIAL  
W290605

PRISE ELECTRIQUE (X330311)\*

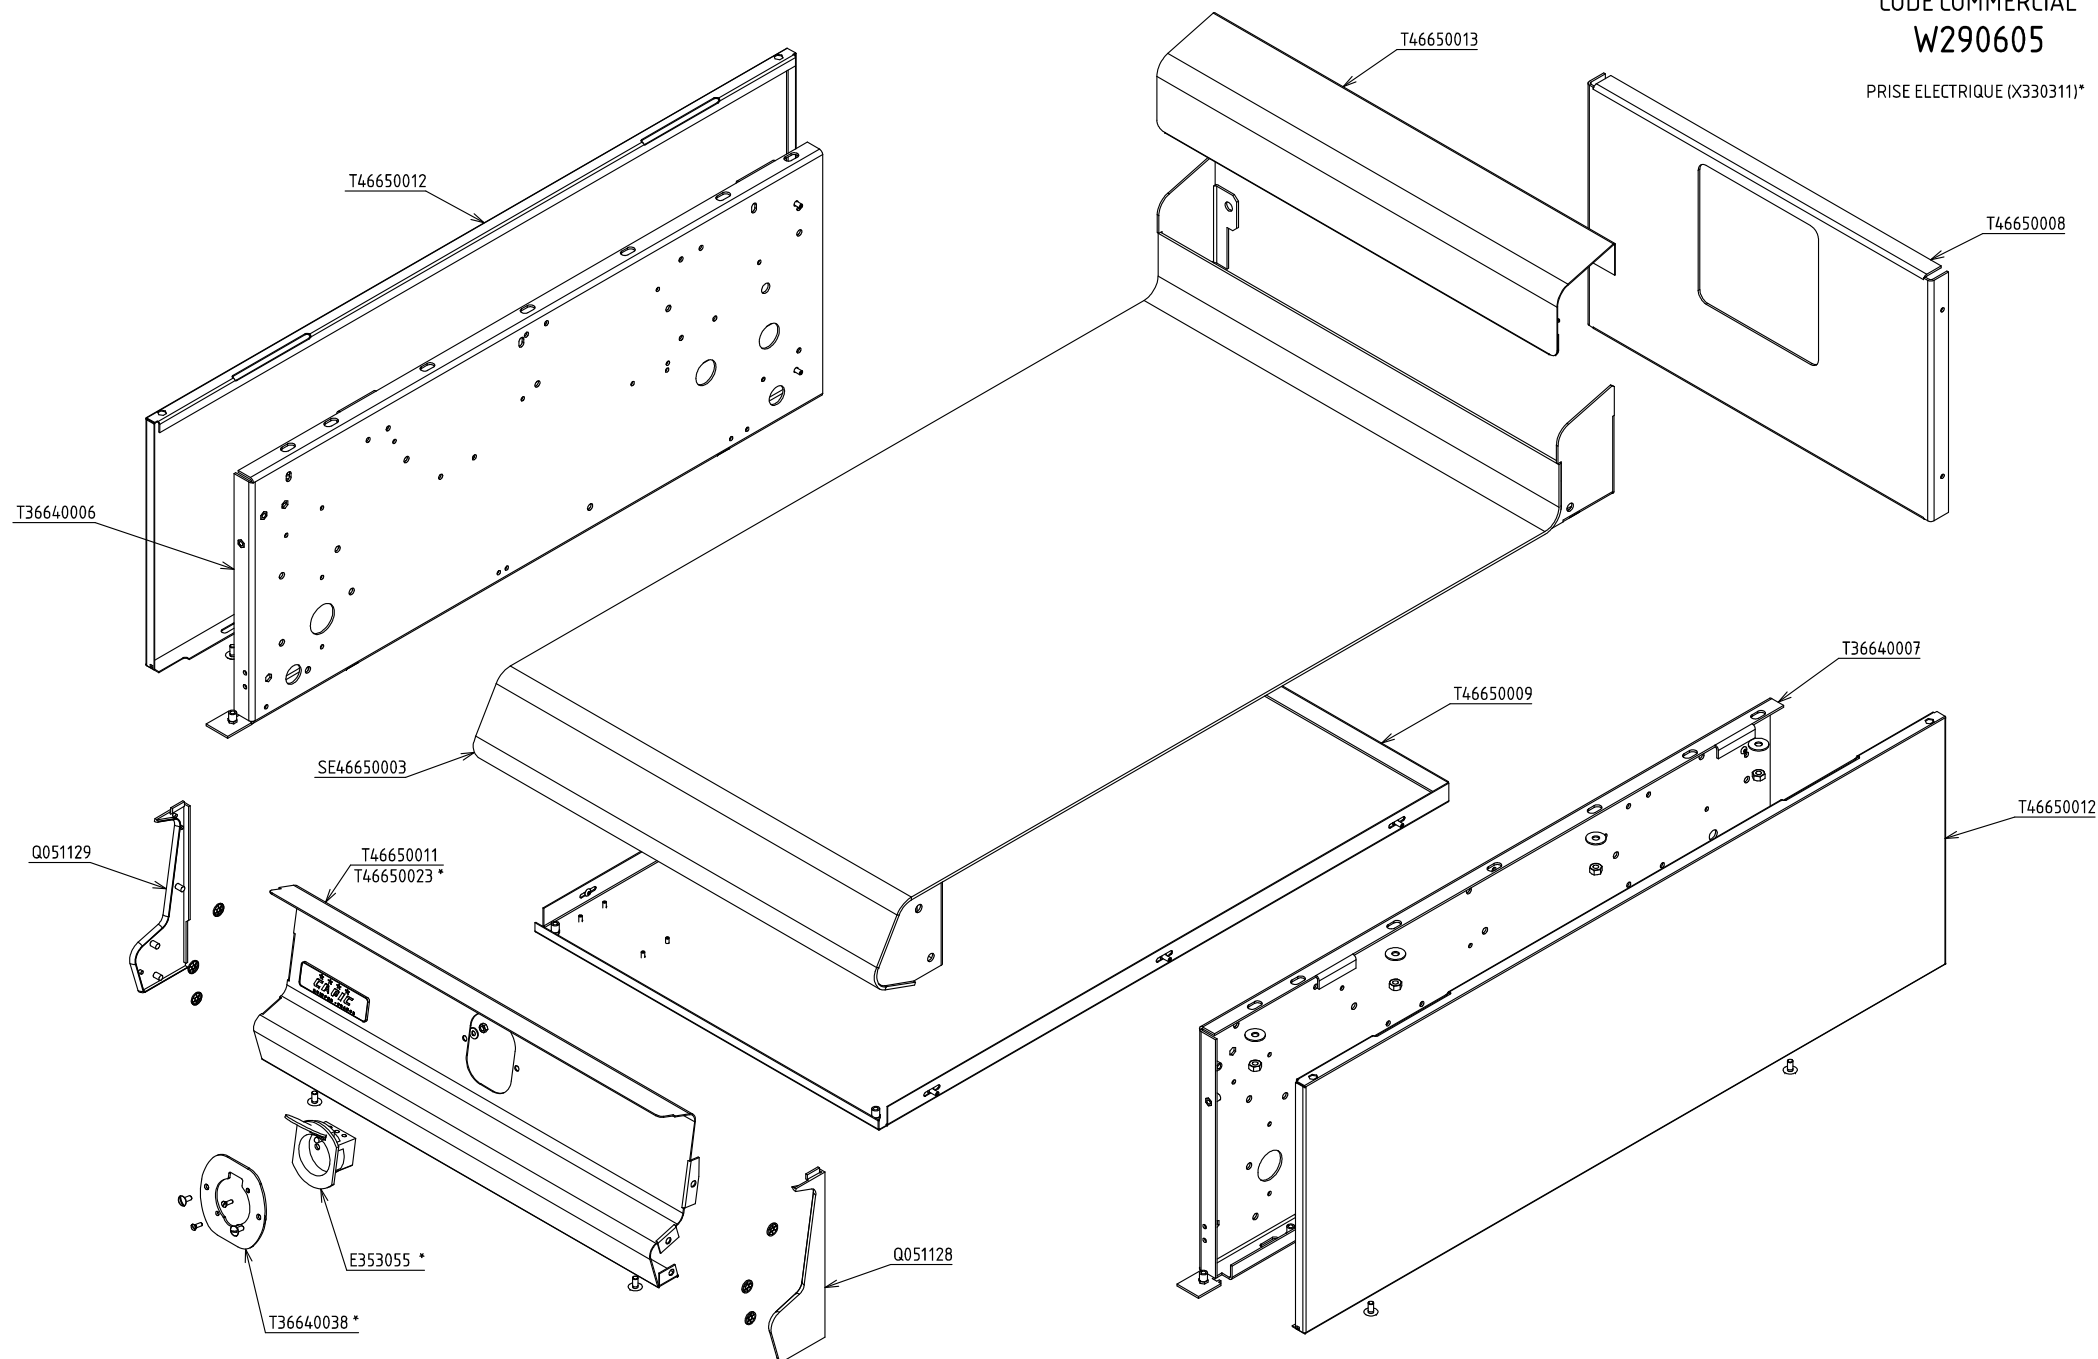

P466500P_éclaté	A	PLAN NEUTRE ARMEN
		FACADE 500
	1/1	Plan réalisé le : 20/01/2010   Par : Y.Champion
		Dernière date de modif : -   Par : -
SA CAPIC AVENUE DES SPORTS 29556 QUIMPER CEDEX 9 TEL:02.98.64.77.00- FAX 02.98.52.06.47		

CODE COMMERCIAL  
W293042



P306541_éclaté		A	SOUBASSEMENT ETUVE ARMEN	
			FACADE 500	
FOLIO		1/1	Plan réalisé le	02/11/2009   Par : mmottin
			Dernière date de modif :	-   Par : -
SA CAPIC AVENUE DES SPORTS 29556 QUIMPER CEDEX 9 TEL:02.98.64.77.00- FAX 02.98.52.06.47				