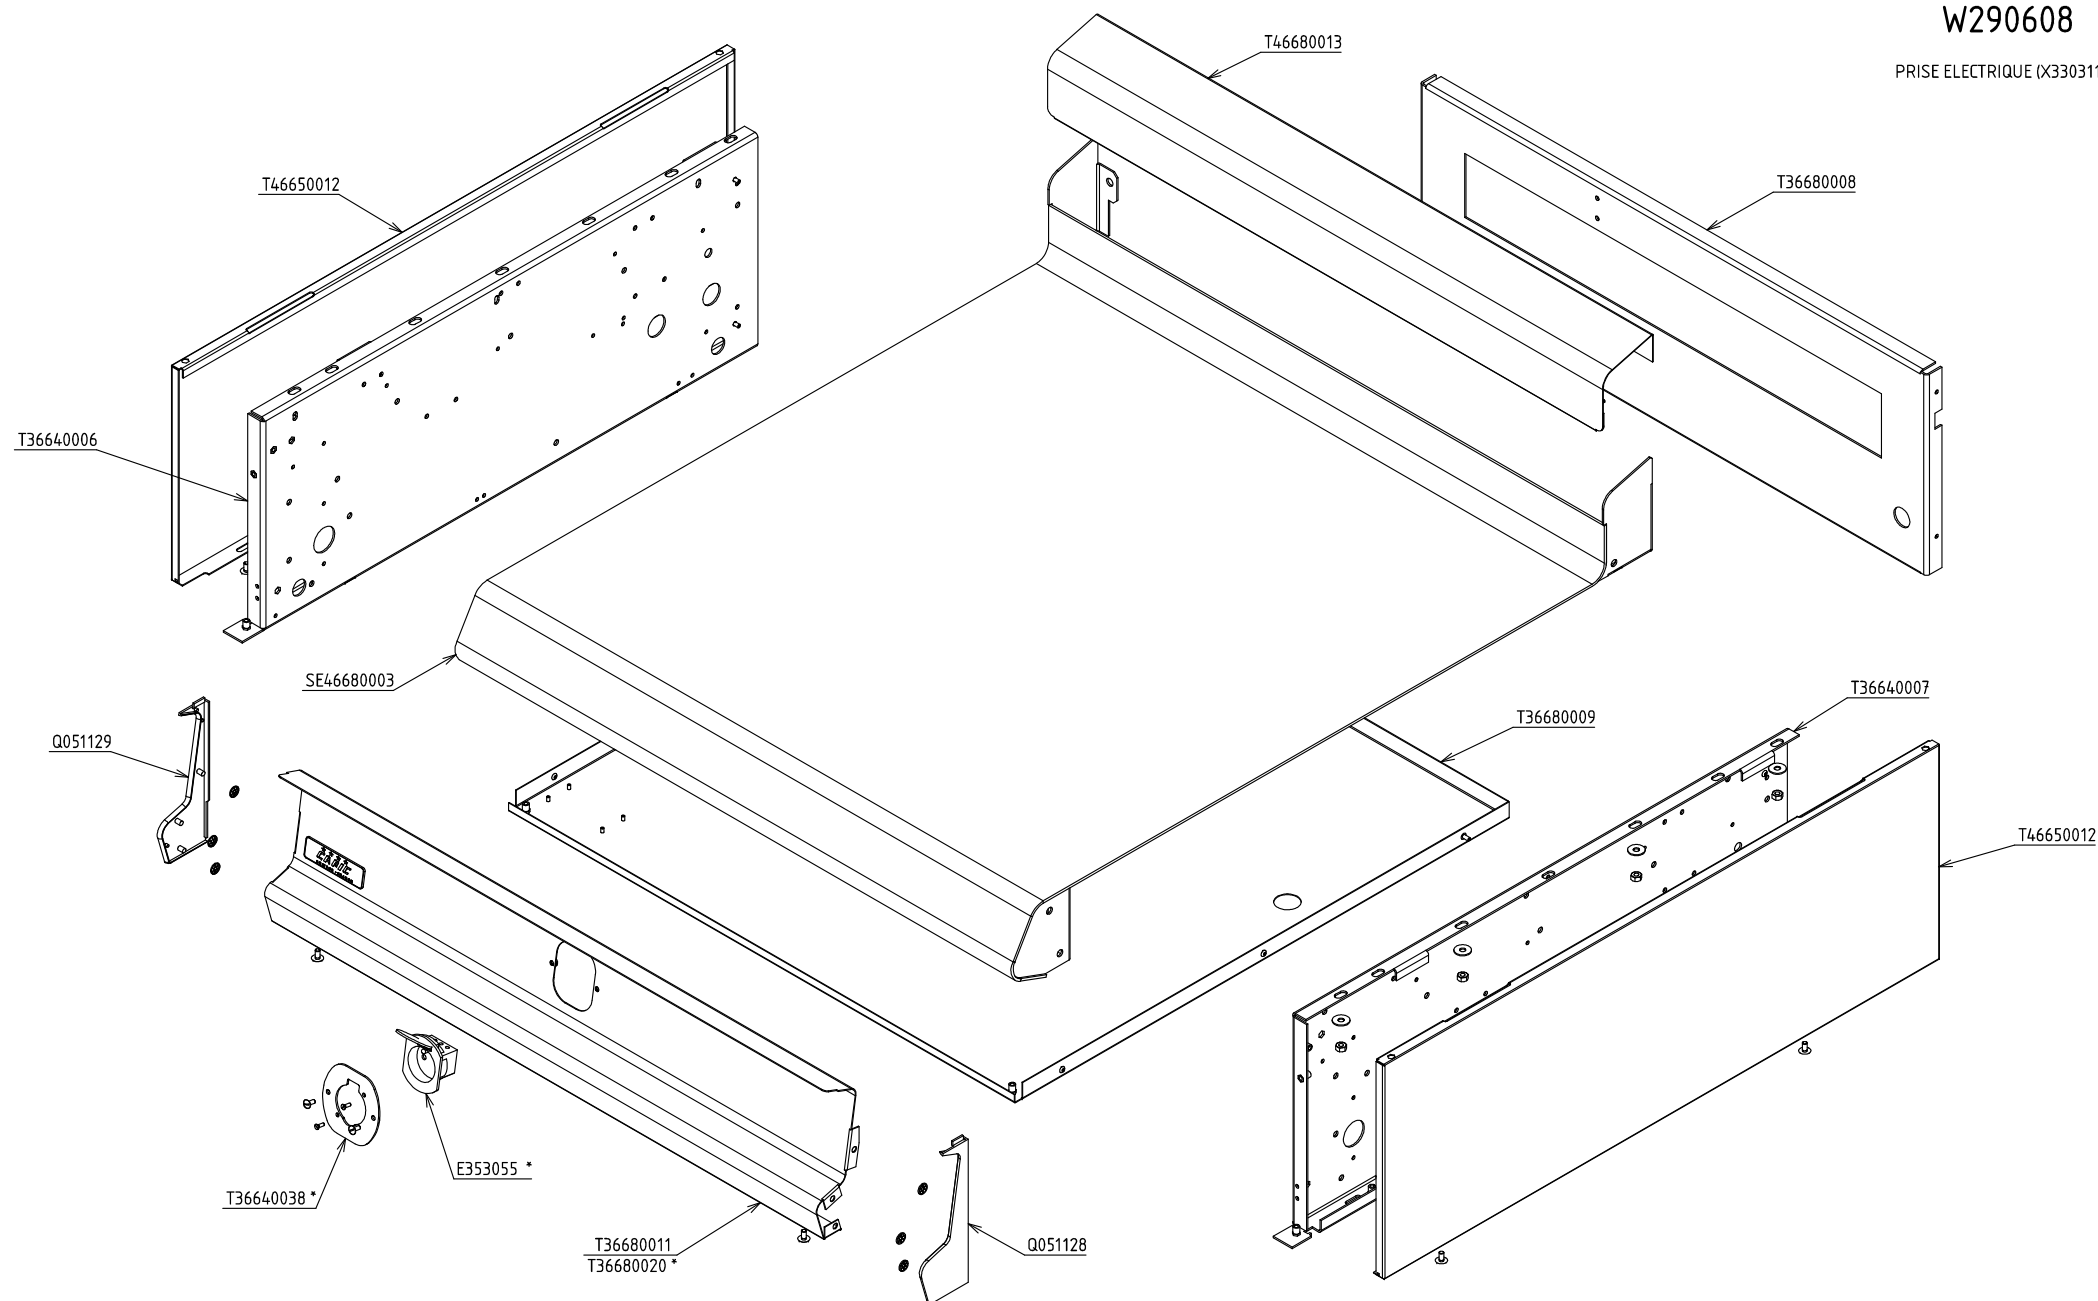

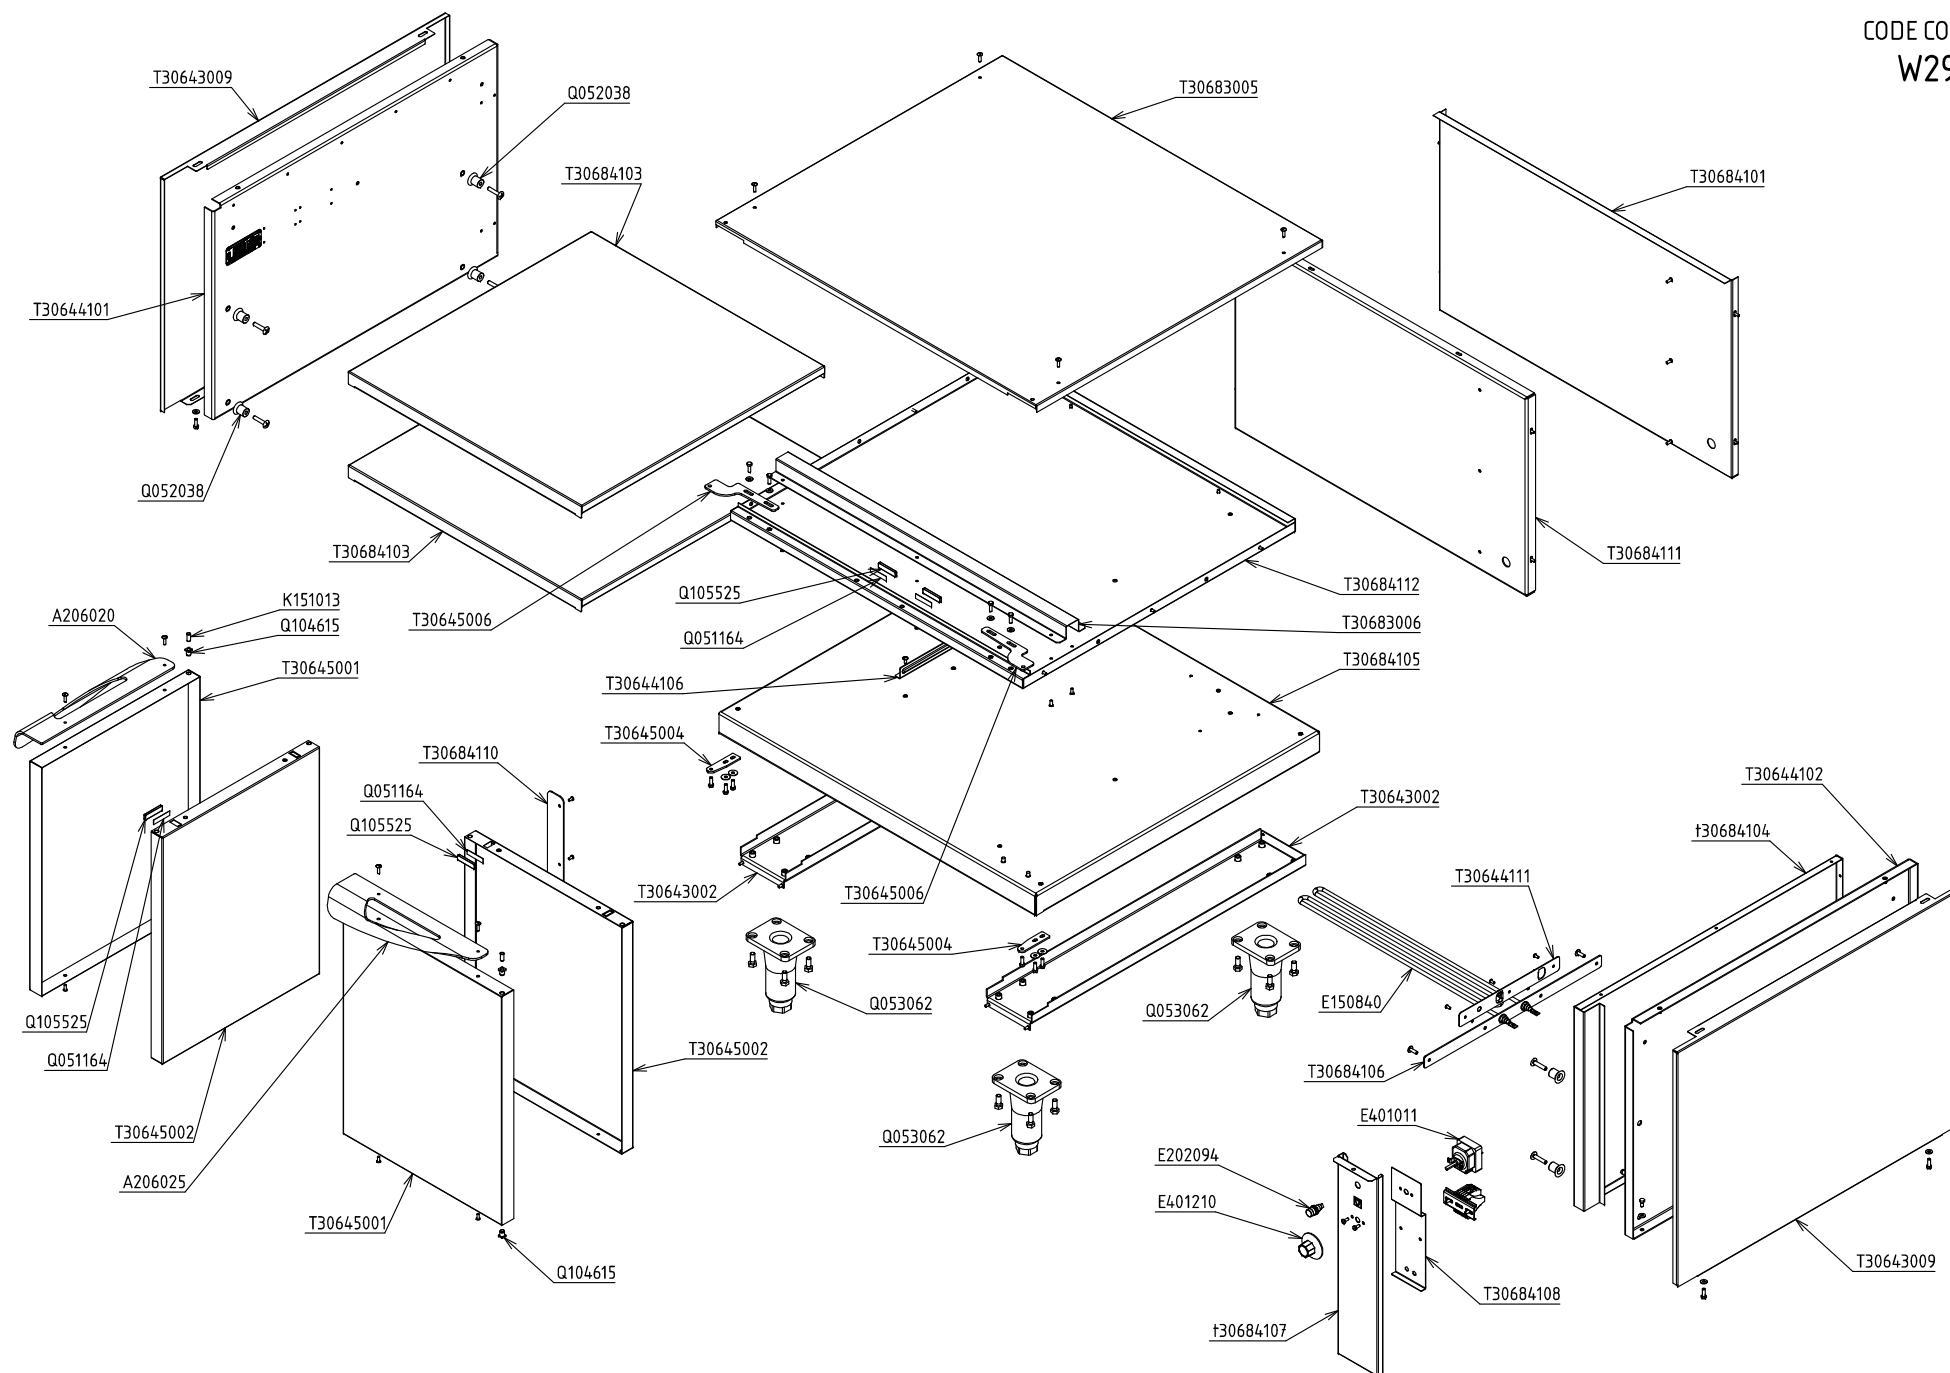



CODE COMMERCIAL
W290608

PRISE ELECTRIQUE (X330311)*



P466800P_éclaté	A	PLAN NEUTRE ARMEN
		FACADE 800
	1/1	Plan réalisé le : 20/01/2010 Par : Y.Champion
		Dernière date de modif : - Par : -
SA CAPIC AVENUE DES SPORTS 29556 QUIMPER CEDEX 9 TEL:02.98.64.77.00- FAX 02.98.52.06.47		



P306841_éclaté		A	SOUBASSEMENT ETUVE ARMEN	
	FOLIO	FACADE 800		
	1/1	Plan réalisé le	29/07/2009	Par : mmottin
		Dernière date de modif :		- Par :
SA CAPIC AVENUE DES SPORTS 29556 QUIMPER CEDEX 9 TEL:02.98.64.77.00- FAX 02.98.52.06.47				