



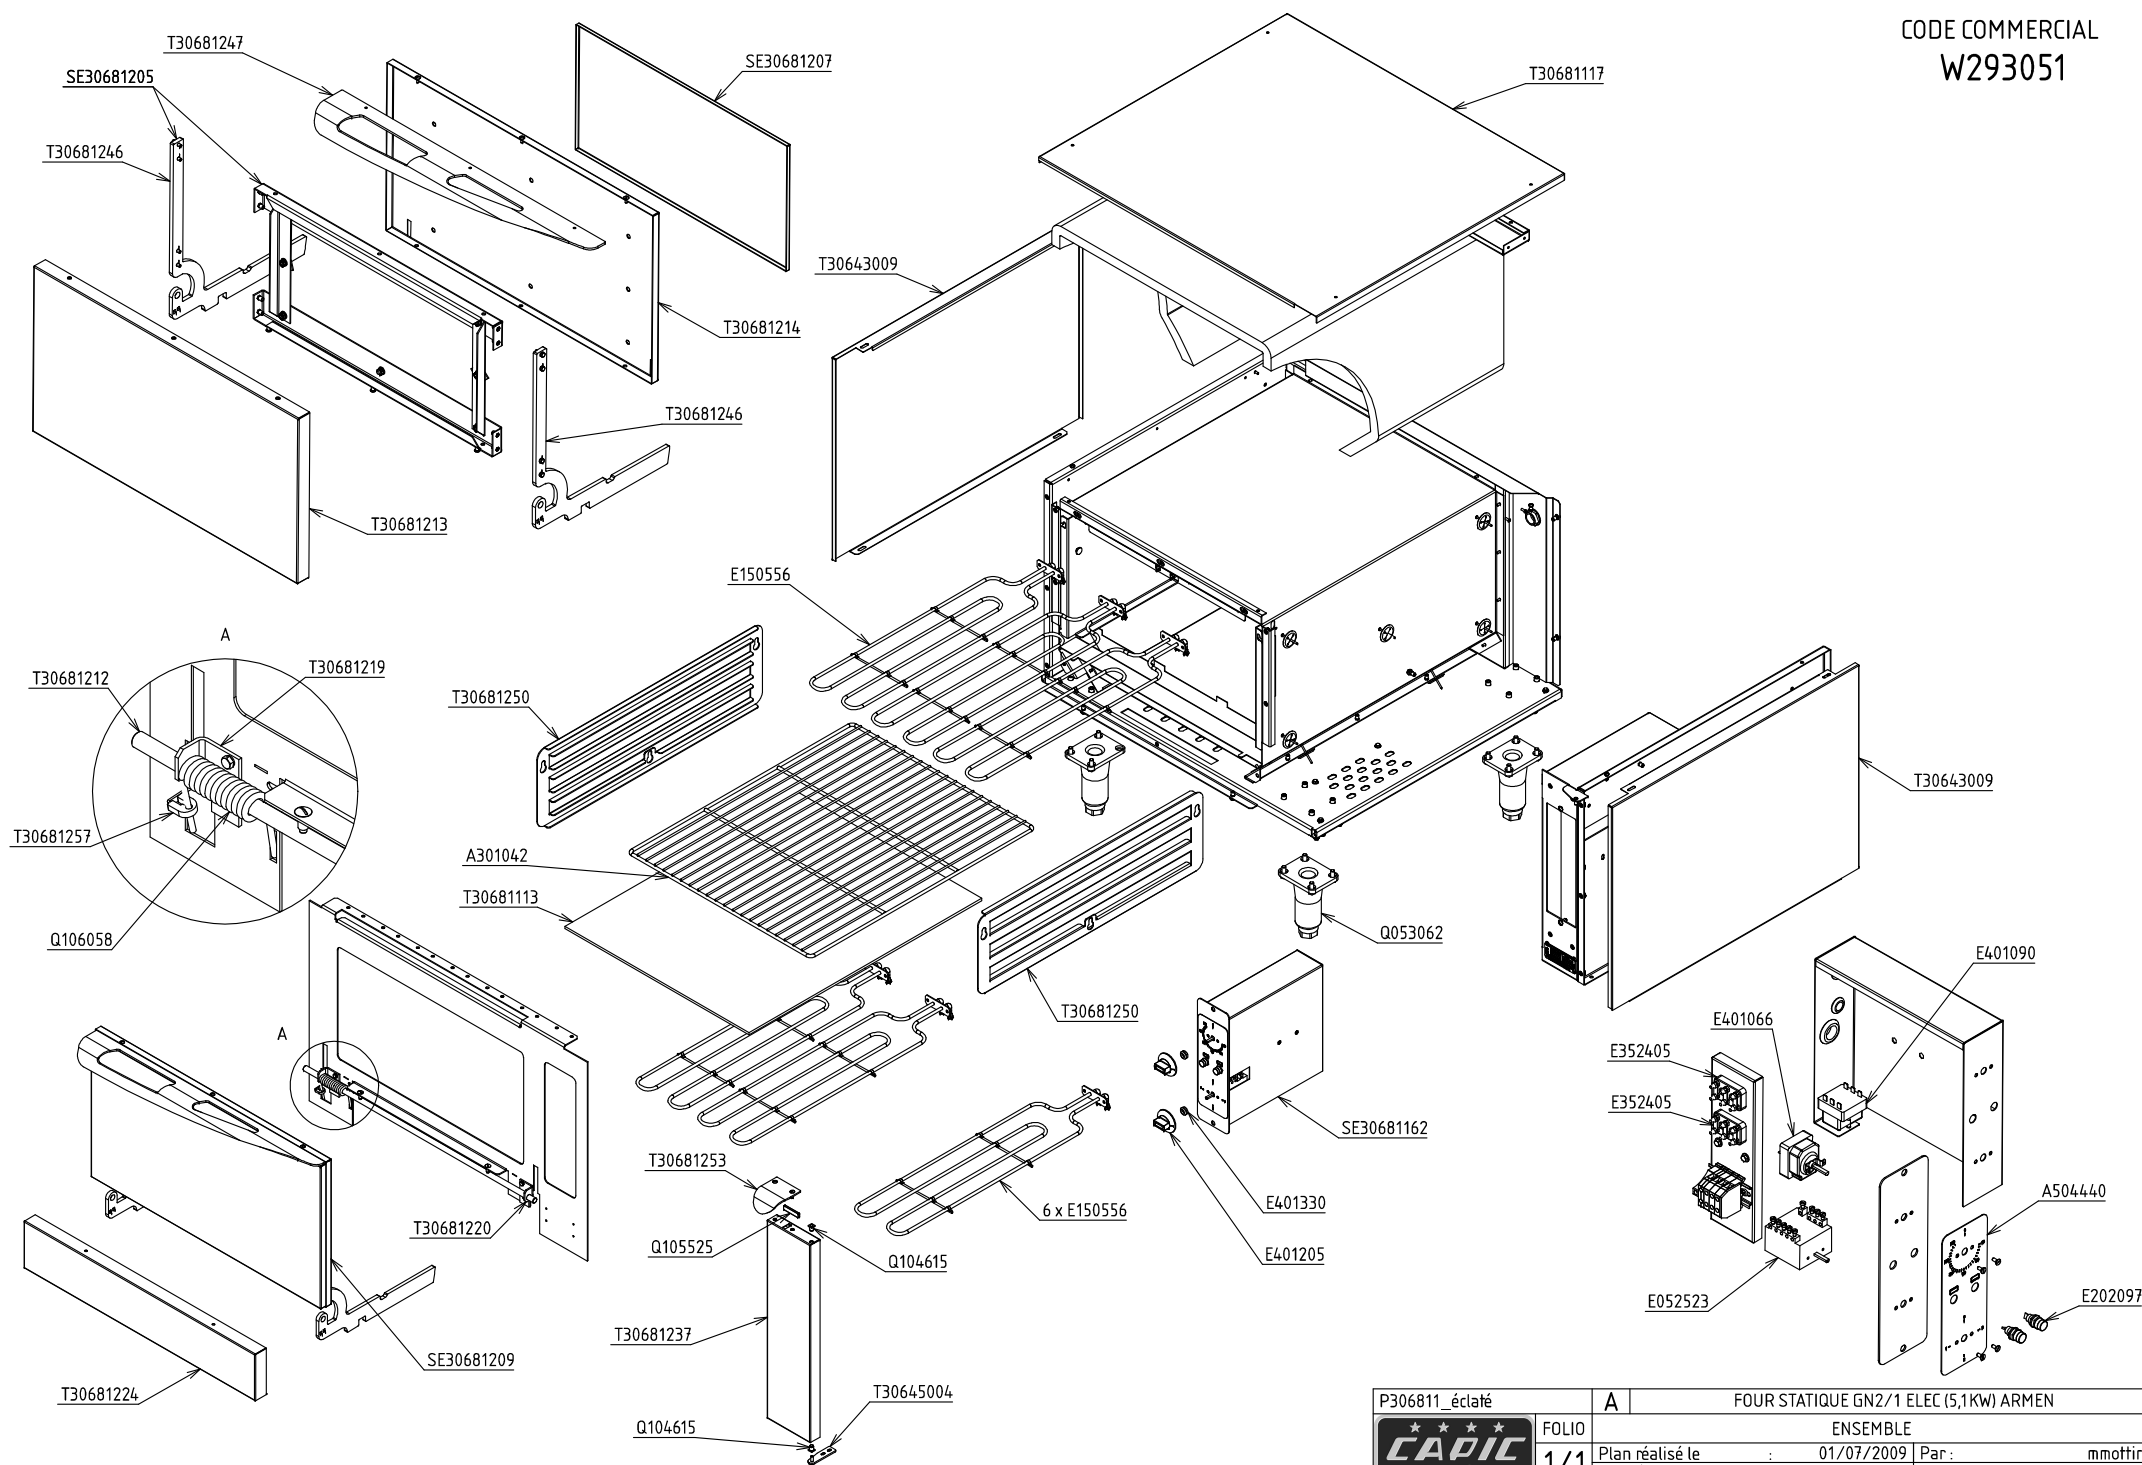
CODE COMMERCIAL
W290608

PRISE ELECTRIQUE (X330311)*

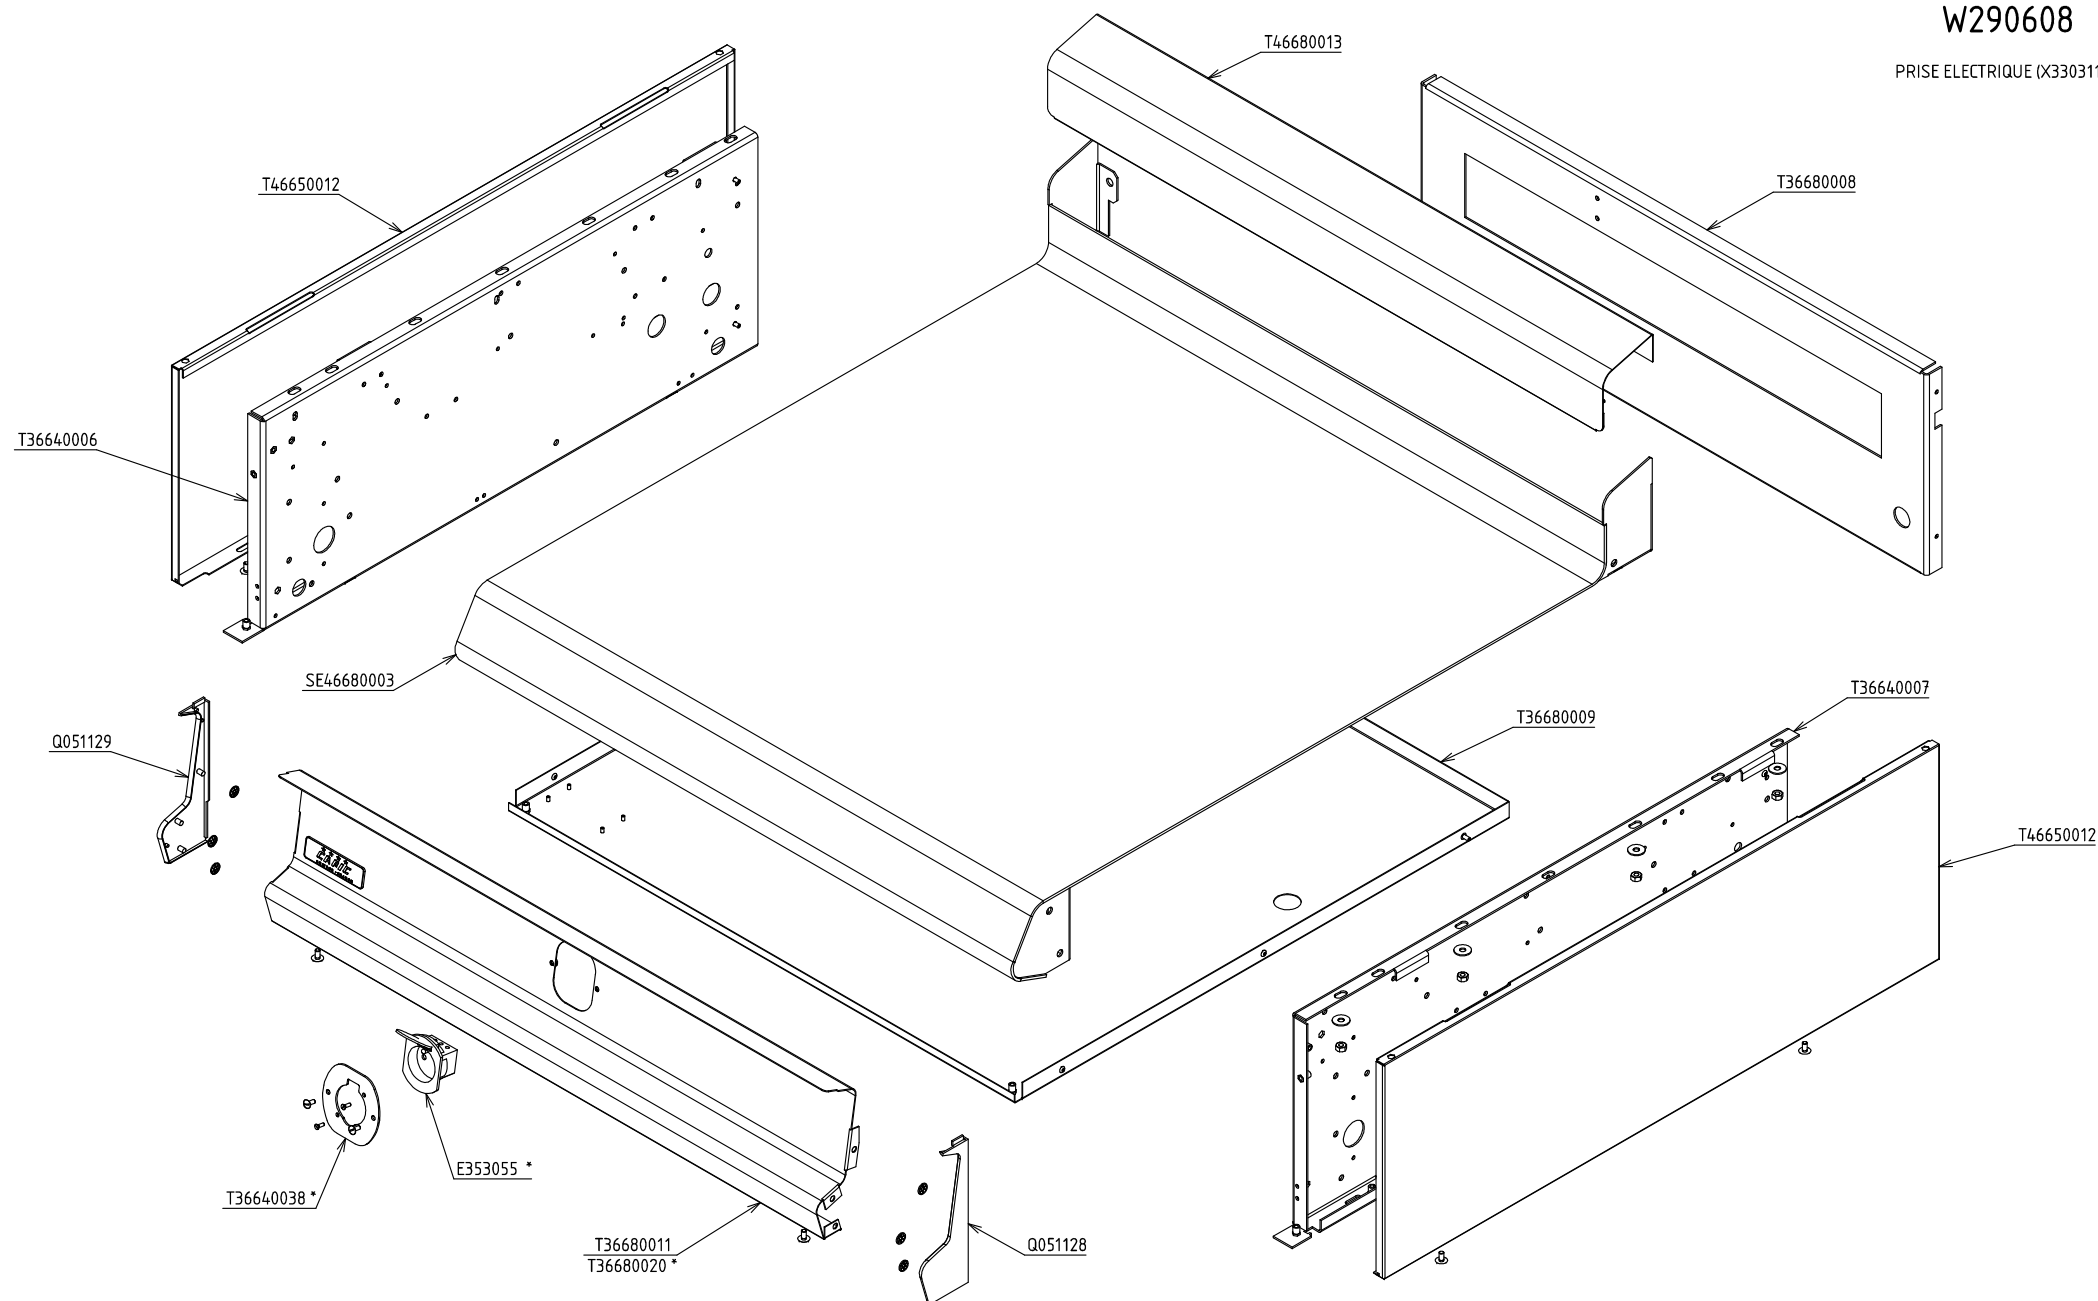

P466800P_éclaté	A	PLAN NEUTRE ARMEN
		FACADE 800
	1/1	Plan réalisé le : 20/01/2010 Par : Y.Champion
		Dernière date de modif : - Par : -
SA CAPIC AVENUE DES SPORTS 29556 QUIMPER CEDEX 9 TEL:02.98.64.77.00- FAX 02.98.52.06.47		

CODE COMMERCIAL
W293051



P306811_éclaté	A	FOUR STATIQUE GN2/1 ELEC (5,1KW) ARMEN	
		ENSEMBLE	
Plan réalisé le	01/07/2009	Par :	mmottin
Dernière date de modif :	-	Par :	-
SA CAPIC AVENUE DES SPORTS 29556 QUIMPER CEDEX 9 TEL:02.98.64.77.00- FAX 02.98.52.06.47			