



CODE COMMERCIAL

W290917

ALLUMAGE ELECTRIQUE (X901501)*

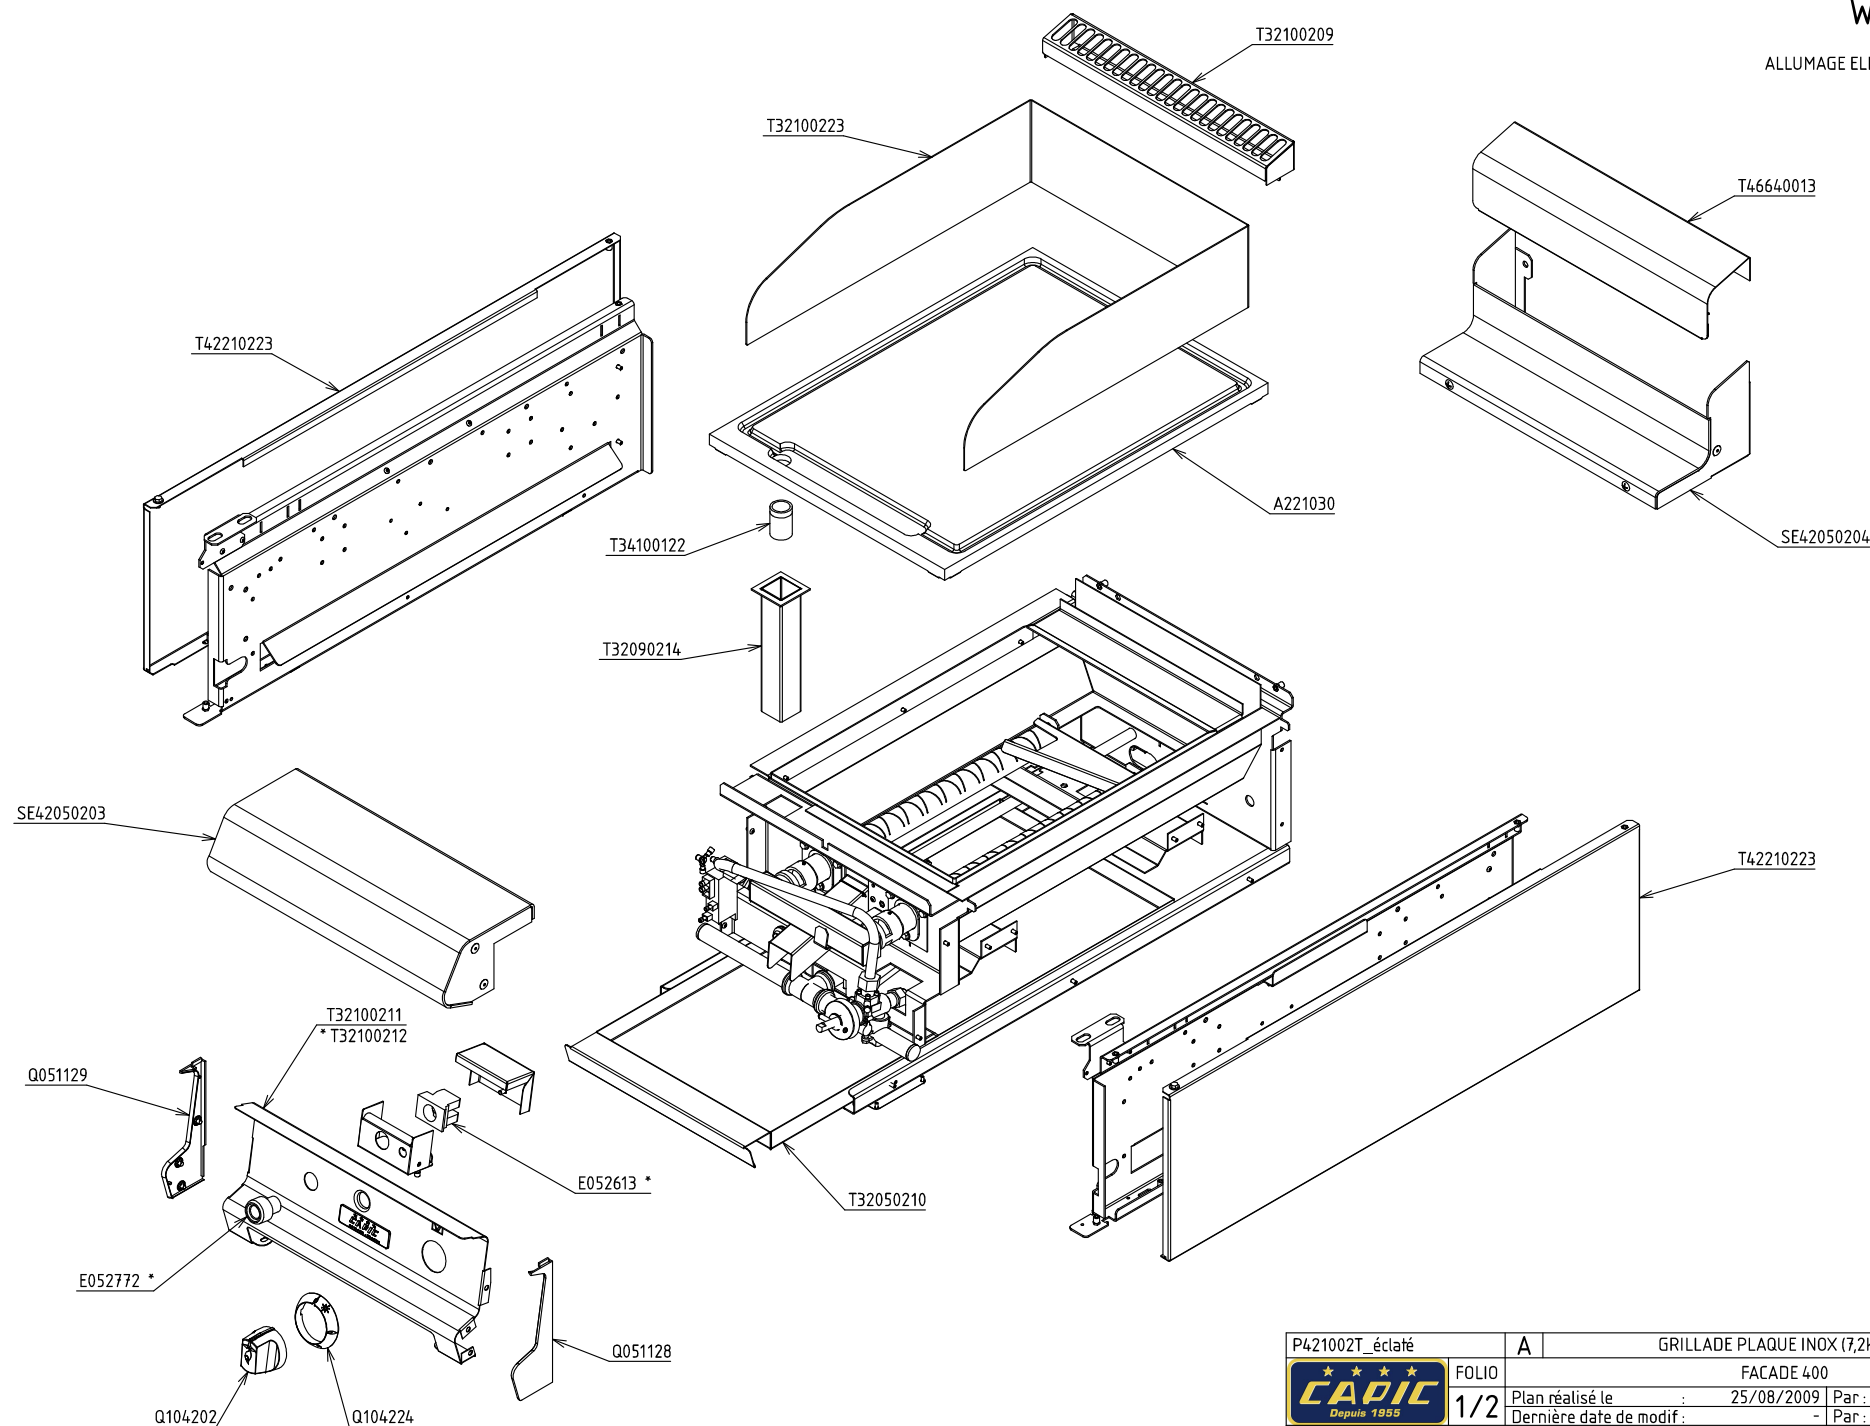


P421002T_éclaté	A	GRILLADE PLAQUE INOX (7,2kw) ARMEN	
		FACADE 400	
	FOLIO	Plan réalisé le	25/08/2009
	1/2	Dernière date de modif :	- Par : Y.Champion
SA CAPIC AVENUE DES SPORTS 29556 QUIMPER CEDEX 9 TEL:02.98.64.77.00- FAX 02.98.52.06.47			

CODE COMMERCIAL


W290917

ALLUMAGE ELECTRIQUE (X901501)*

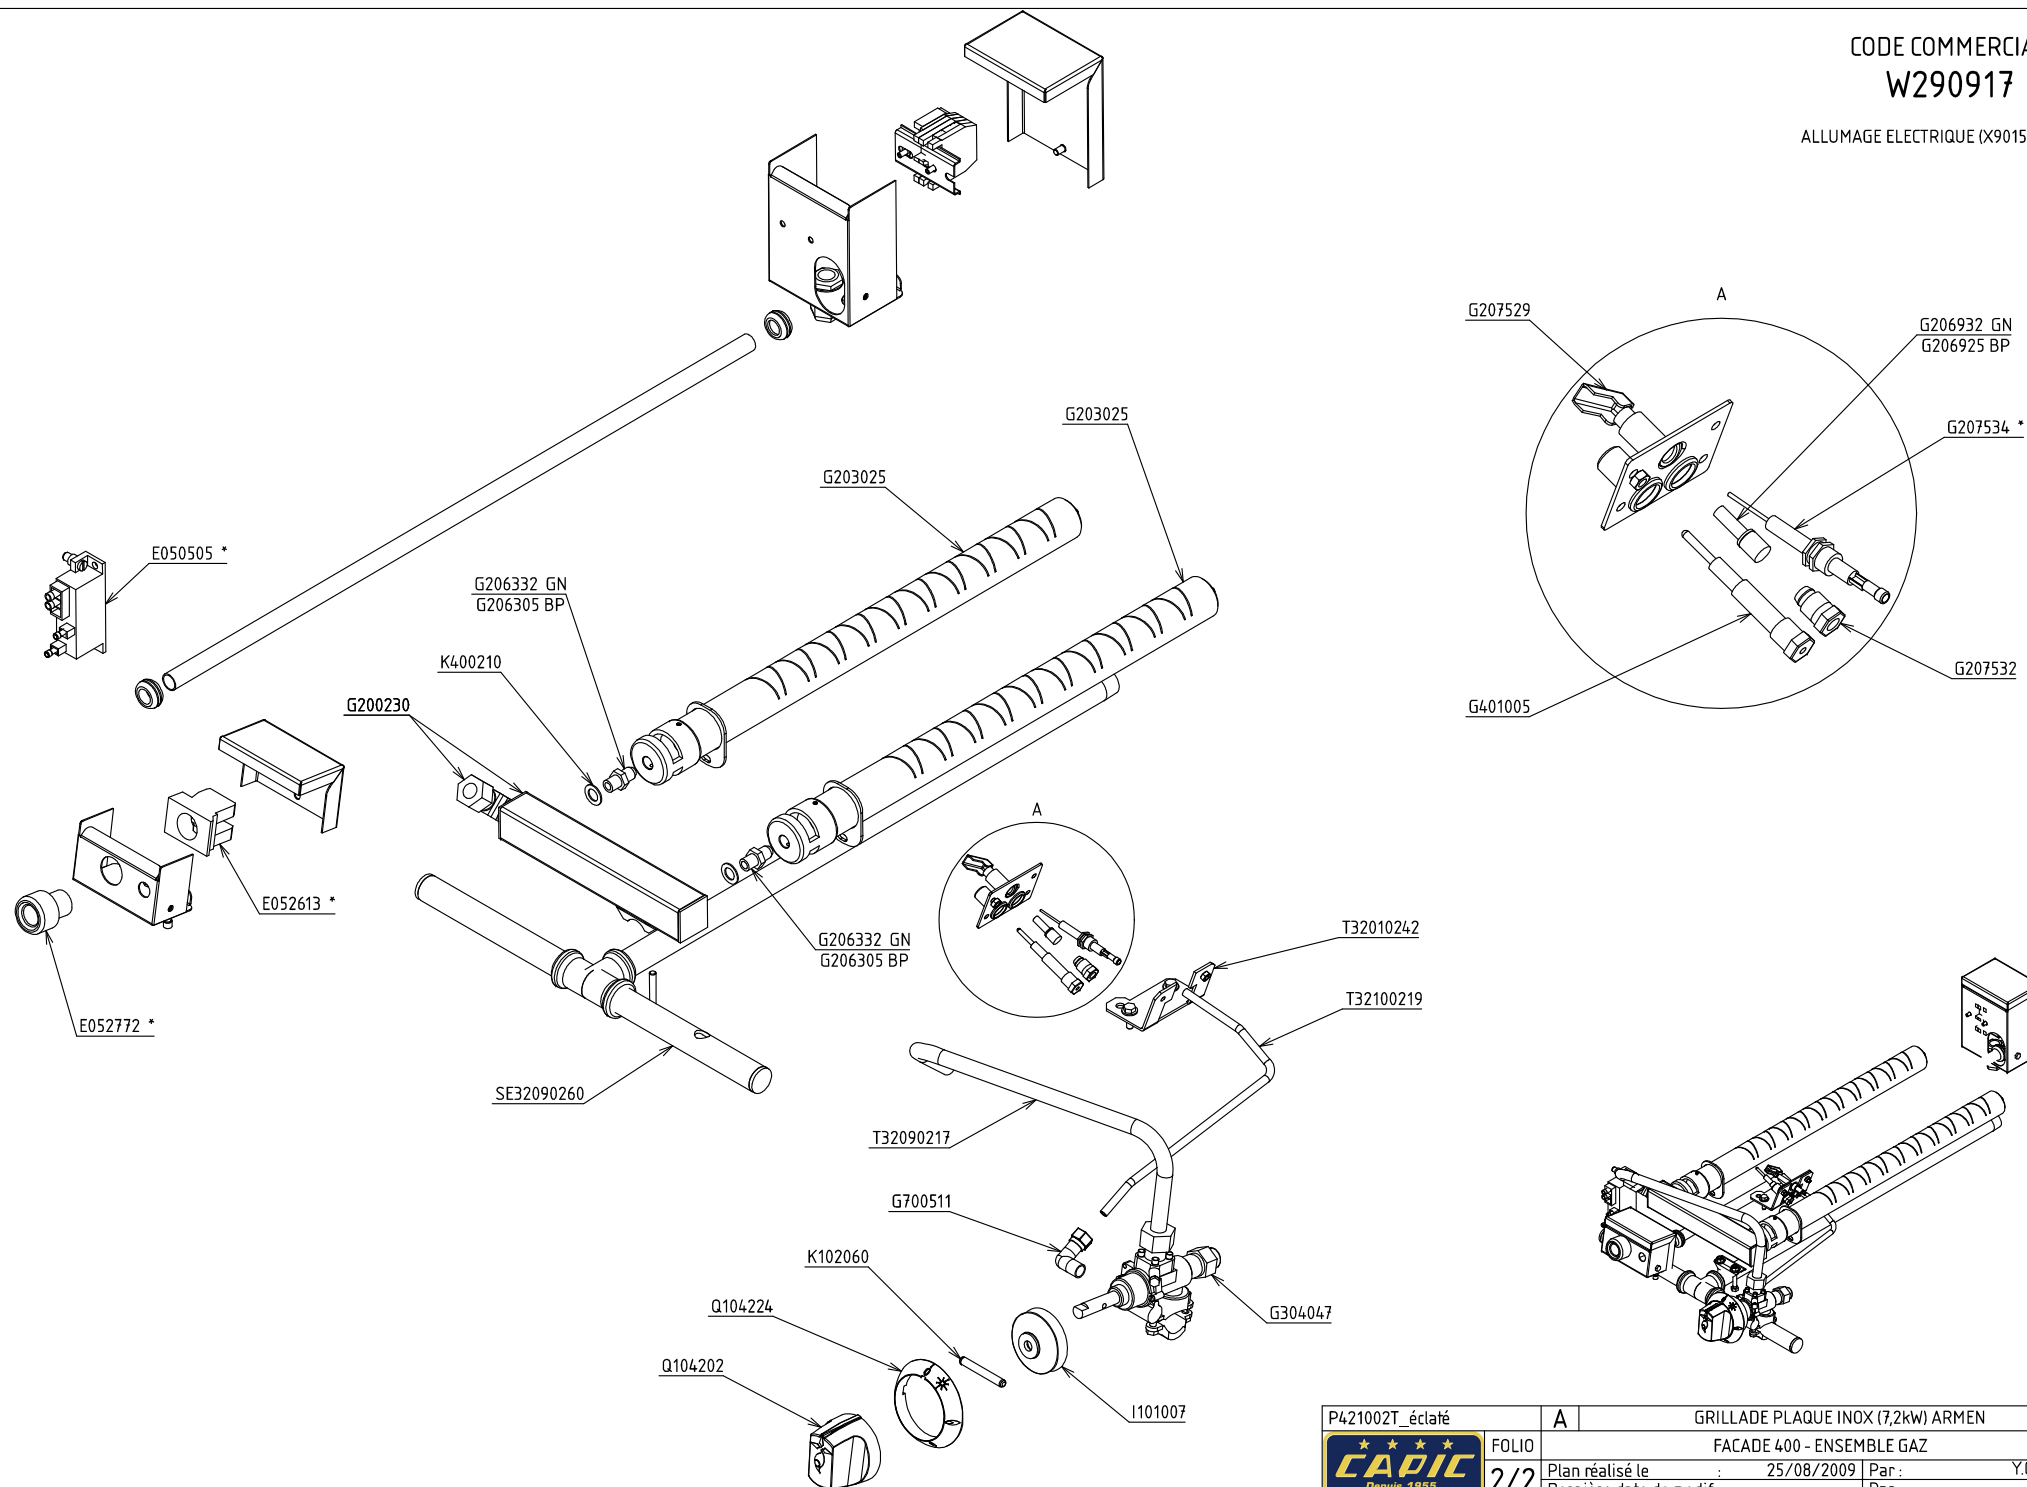

P421002T_éclaté	A	GRILLADE PLAQUE INOX (7,2kW) ARMEN	
FOLIO	2/2	FACADE 400 - ENSEMBLE GAZ	
Plan réalisé le	25/08/2009	Par :	Y.Champion
Dernière date de modif :	-	Par :	-
SA CAPIC AVENUE DES SPORTS 29556 QUIMPER CEDEX 9 TEL:02.98.64.77.00- FAX 02.98.52.06.47			

CODE COMMERCIAL
W293041

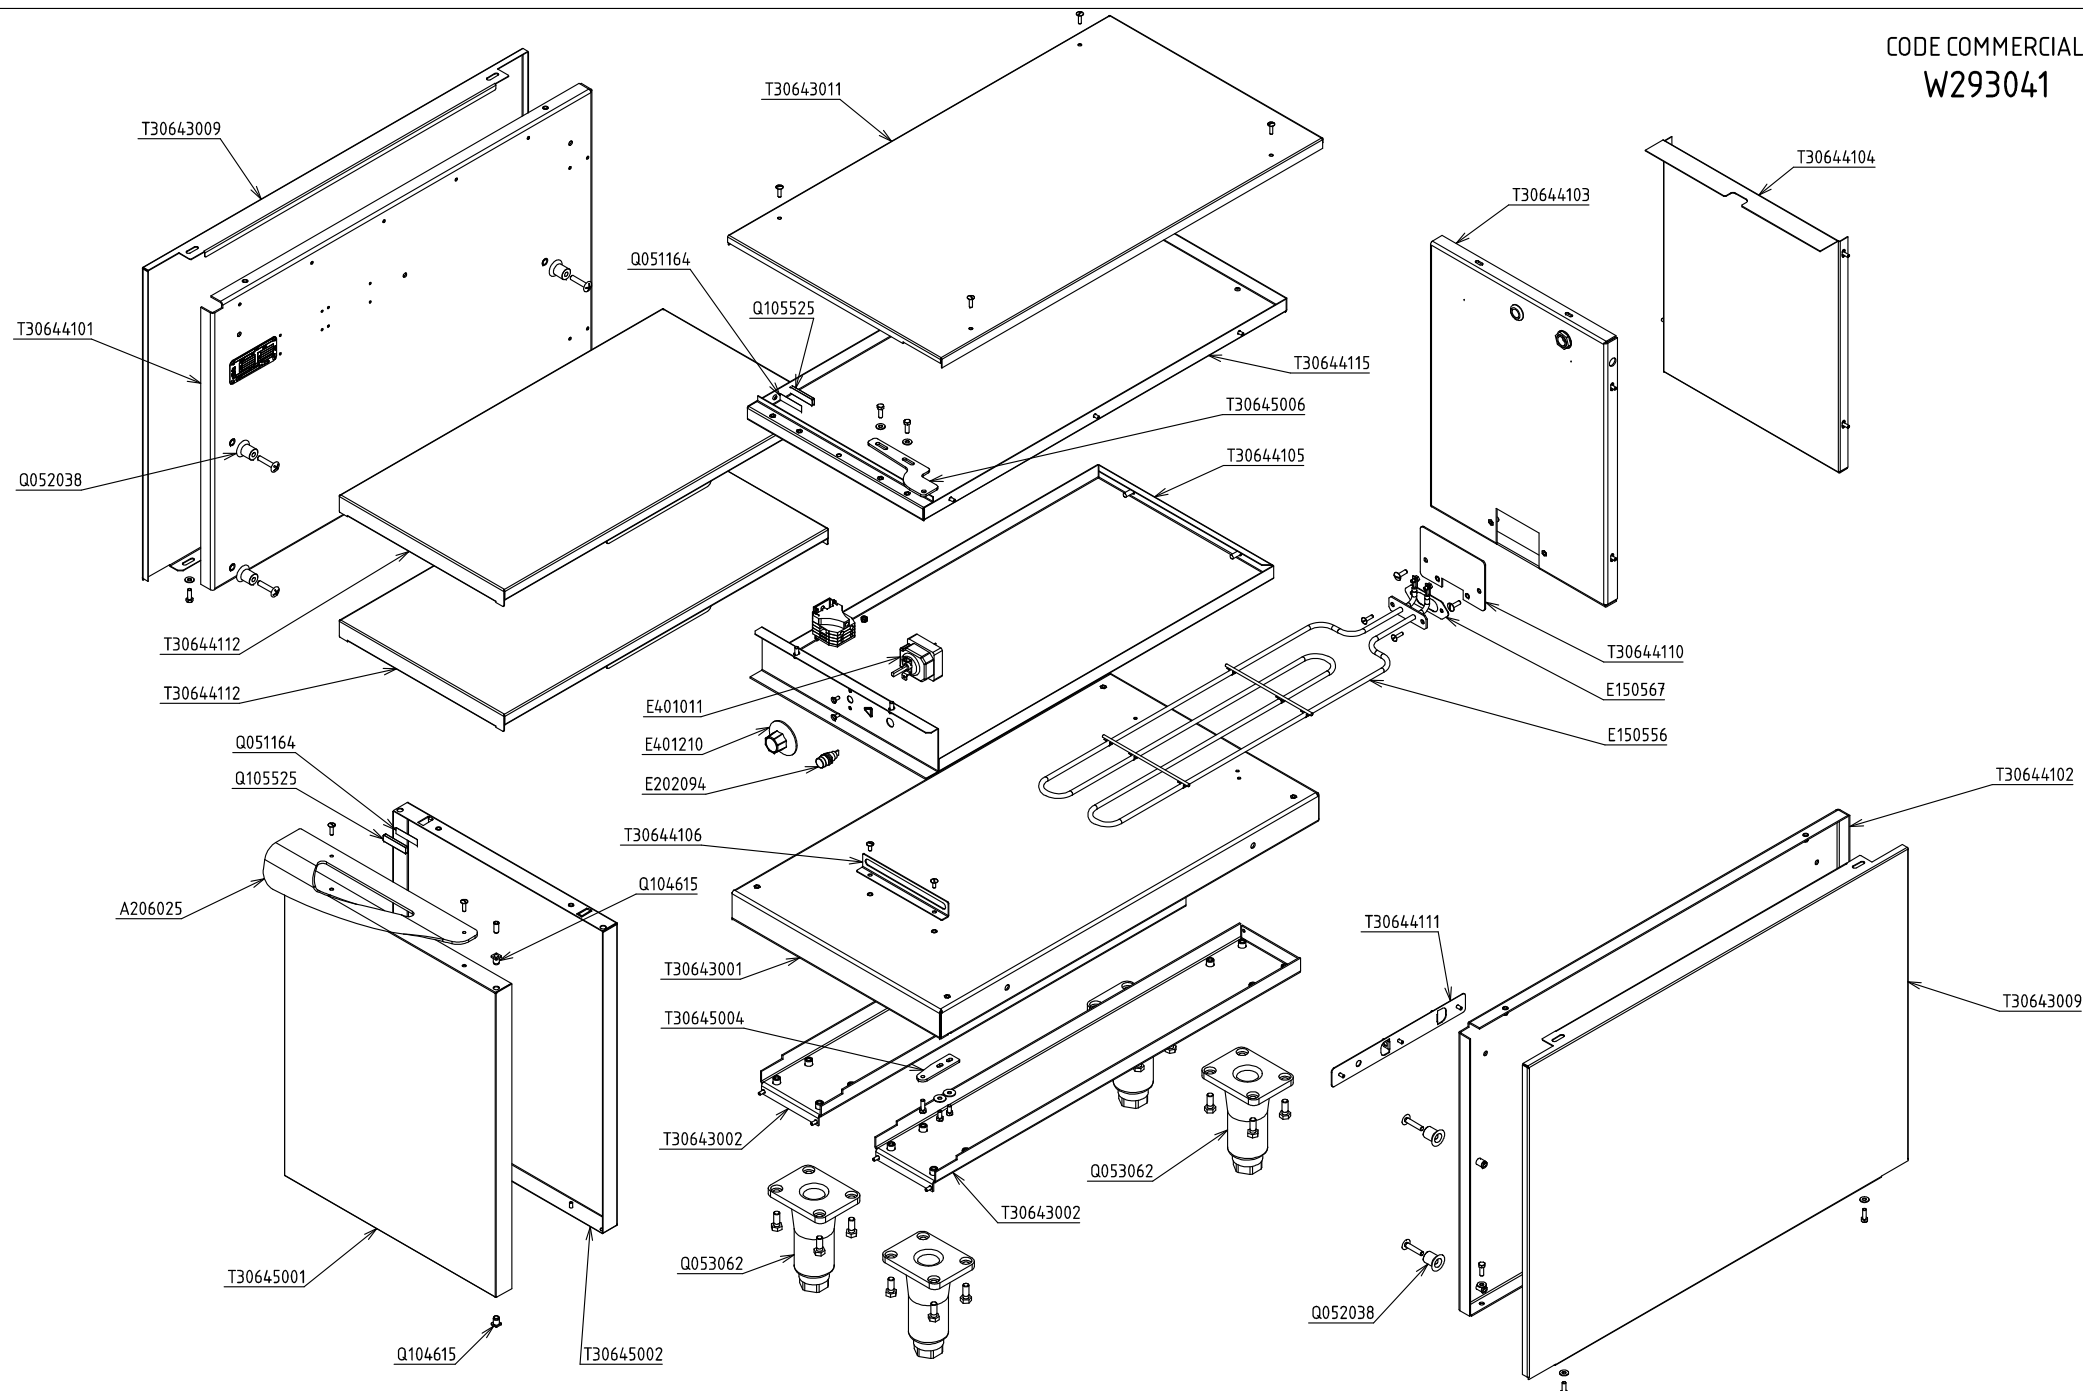

P306441_éclaté		A	SOUBASSEMENT ETUVE ARMEN	
FOLIO		1/1	FACADE 400	
Plan réalisé le		28/07/2009	Par :	mmottin
Dernière date de modif :		-	Par :	-
SA CAPIC AVENUE DES SPORTS 29556 QUIMPER CEDEX 9 TEL:02.98.64.77.00- FAX 02.98.52.06.47				