


CODE COMMERCIAL
W293051

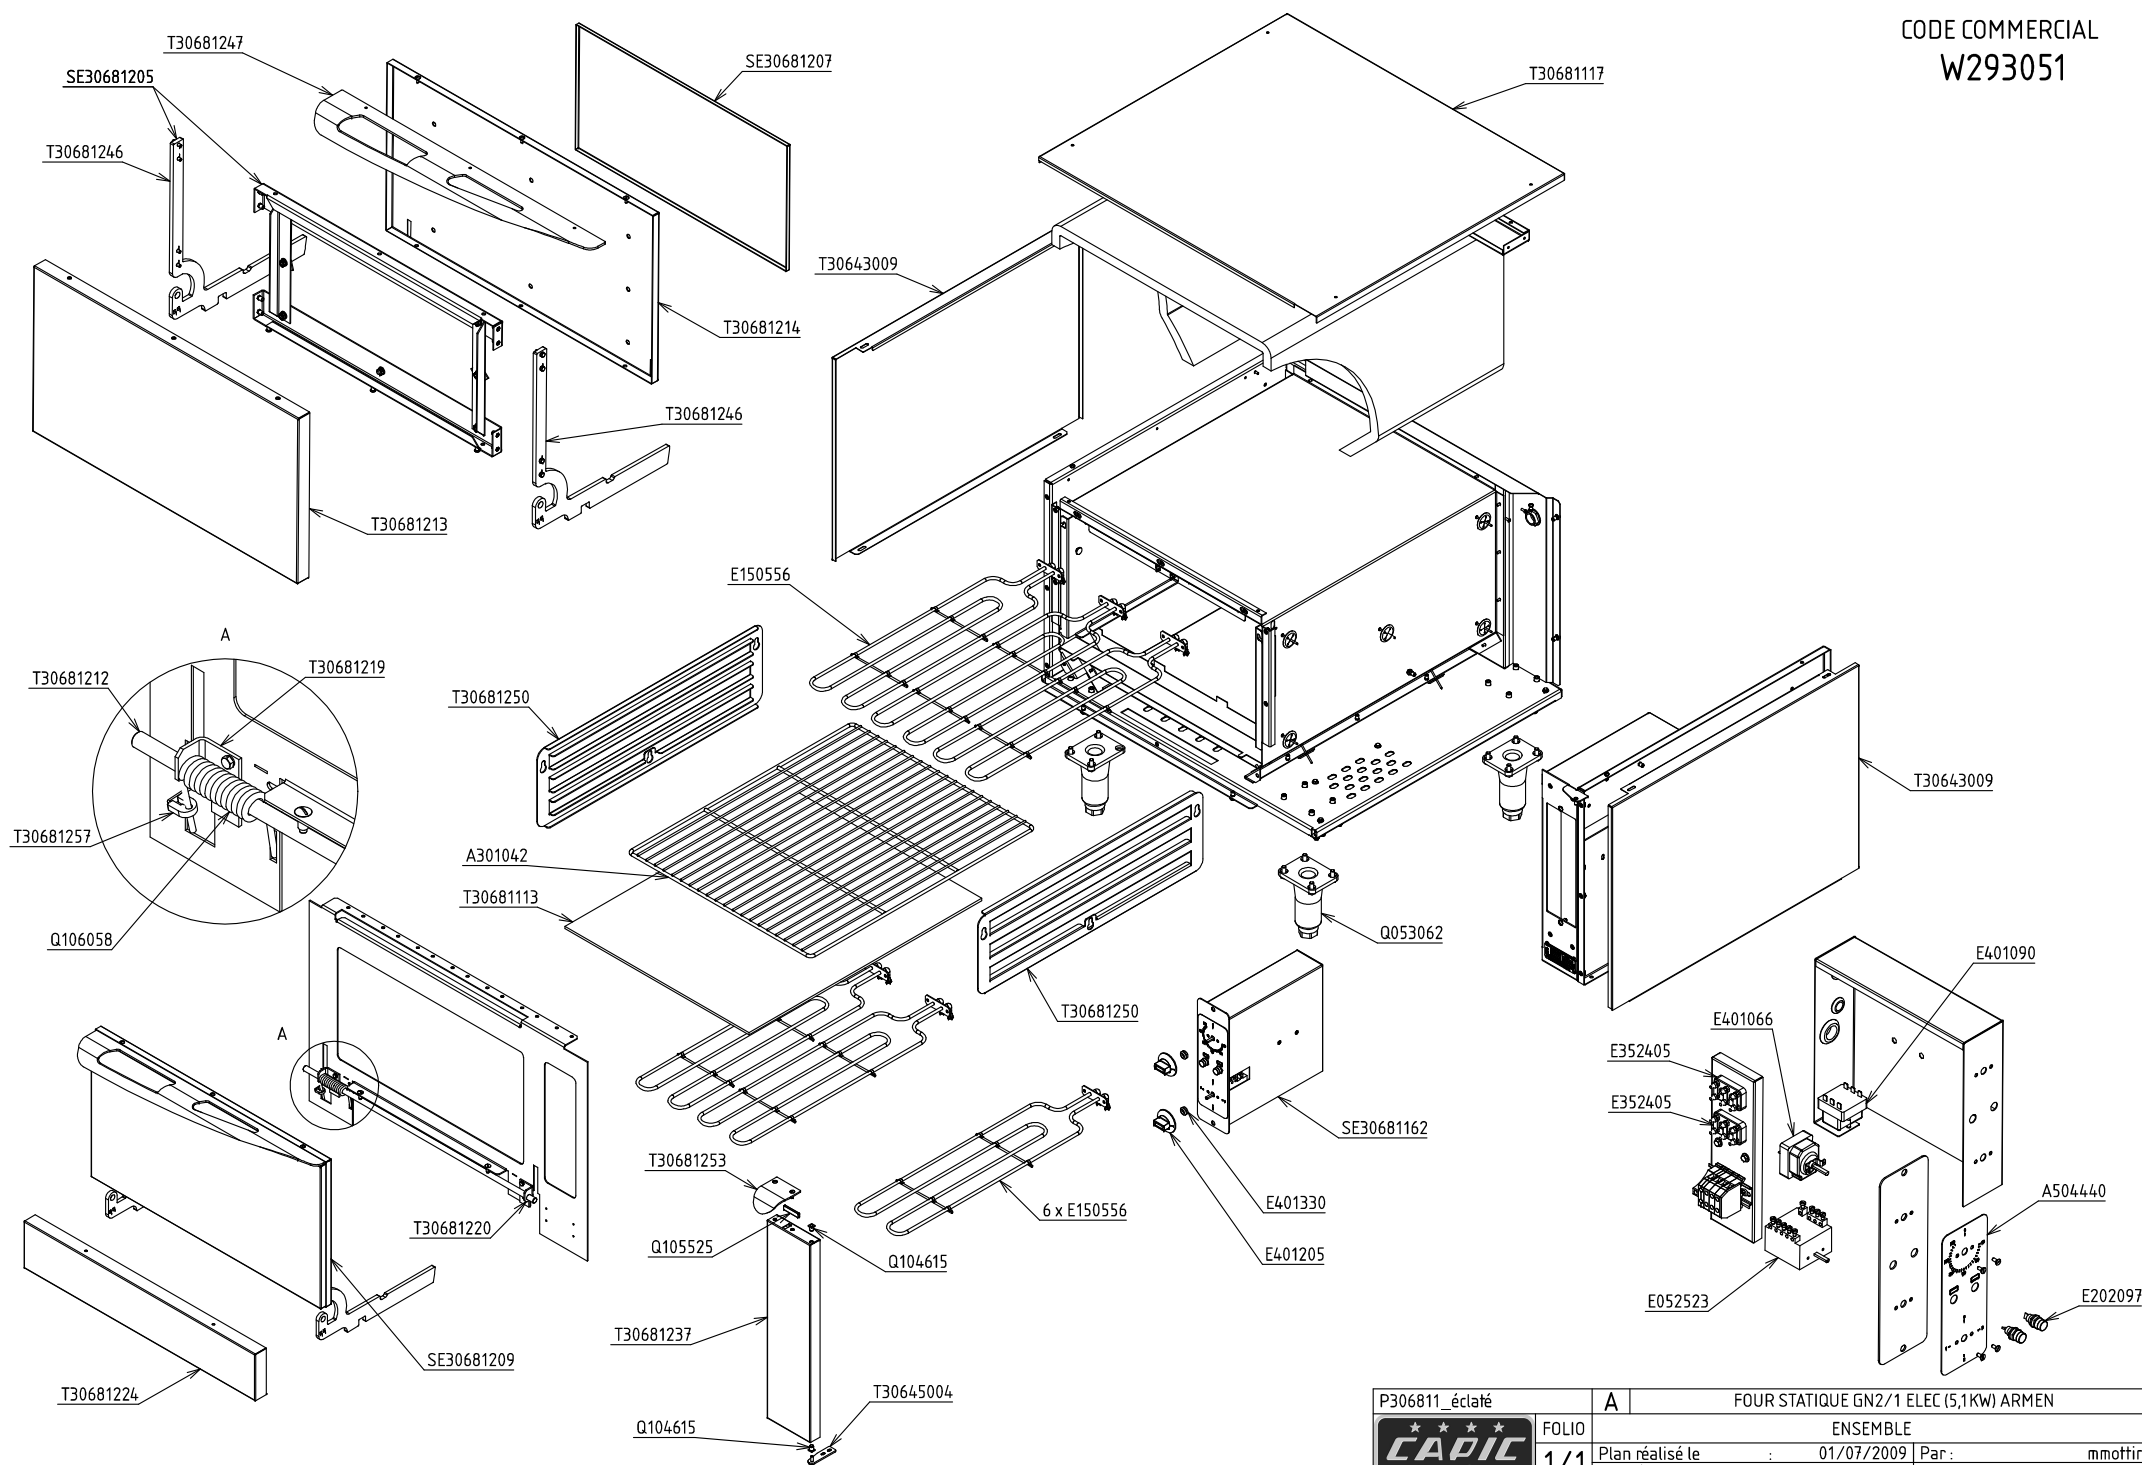

P306811_éclaté	A	FOUR STATIQUE GN2/1 ELEC (5,1KW) ARMEN	
		ENSEMBLE	
Plan réalisé le	01/07/2009	Par :	mmottin
Dernière date de modif :	-	Par :	-
SA CAPIC AVENUE DES SPORTS 29556 QUIMPER CEDEX 9 TEL:02.98.64.77.00- FAX 02.98.52.06.47			