


CODE COMMERCIAL

W296513

ALLUMAGE ELECTRIQUE (X901501)\*

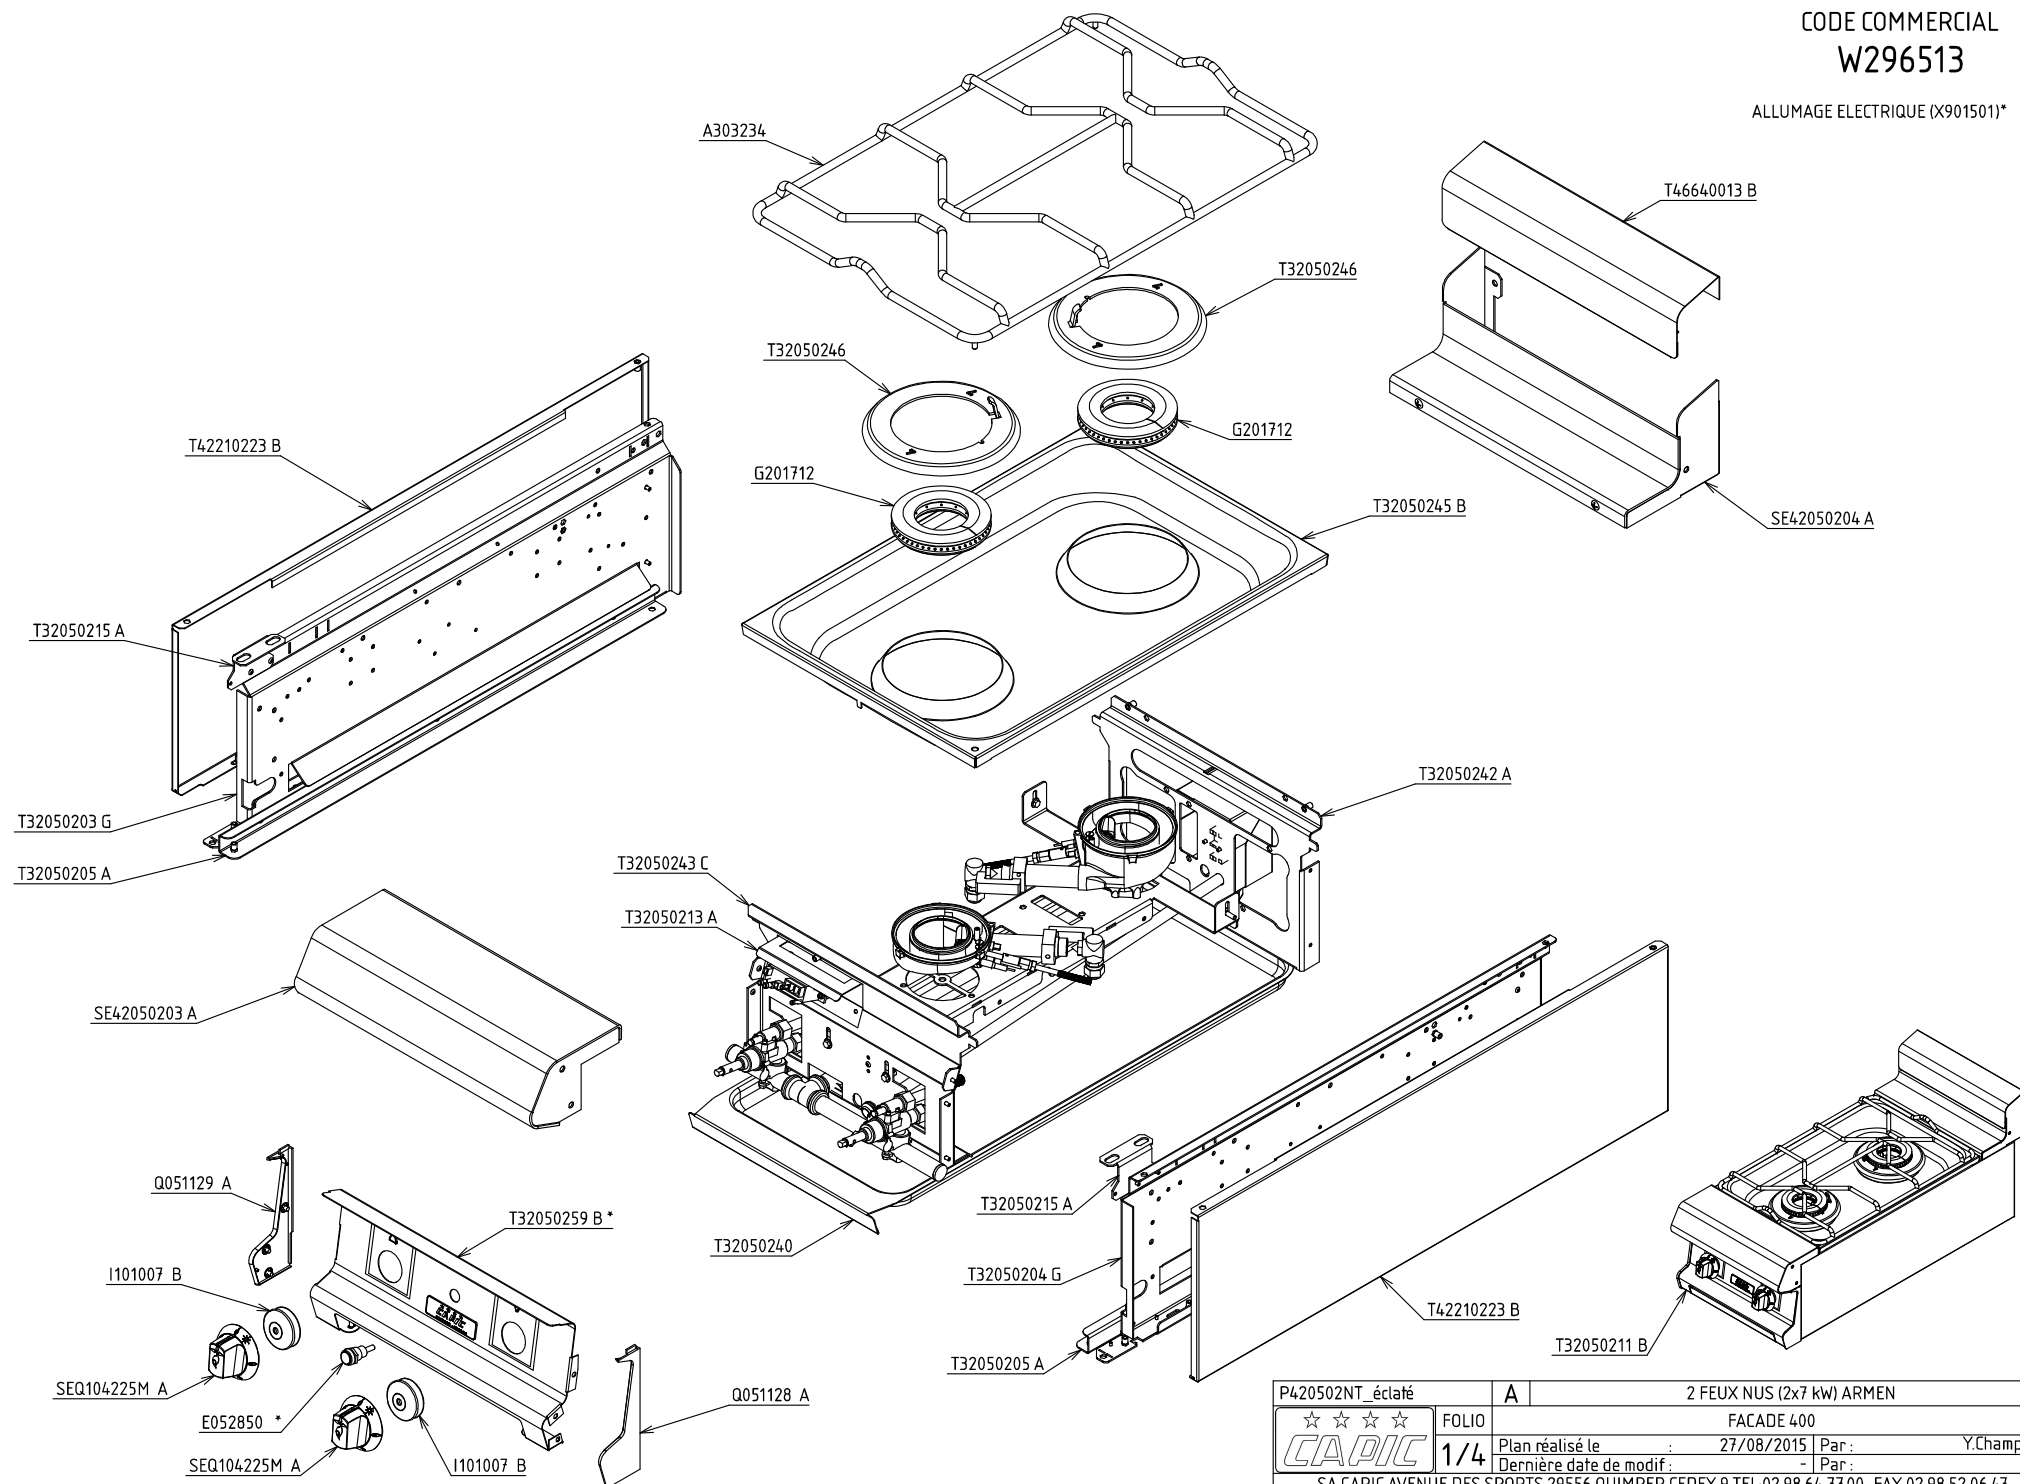


P420502NT_éclaté	A	2 FEUX NUS (2x7 kw) ARMEN	
☆☆☆☆	FOLIO	FACADE 400	
CAPIC	1/4	Plan réalisé le	27/08/2015   Par : Y.Champion
		Dernière date de modif :	-   Par : -
SA CAPIC AVENUE DES SPORTS 29556 QUIMPER CEDEX 9 TEL:02.98.64.77.00- FAX 02.98.52.06.47			

CODE COMMERCIAL

W296513

ALLUMAGE ELECTRIQUE (X901501)\*

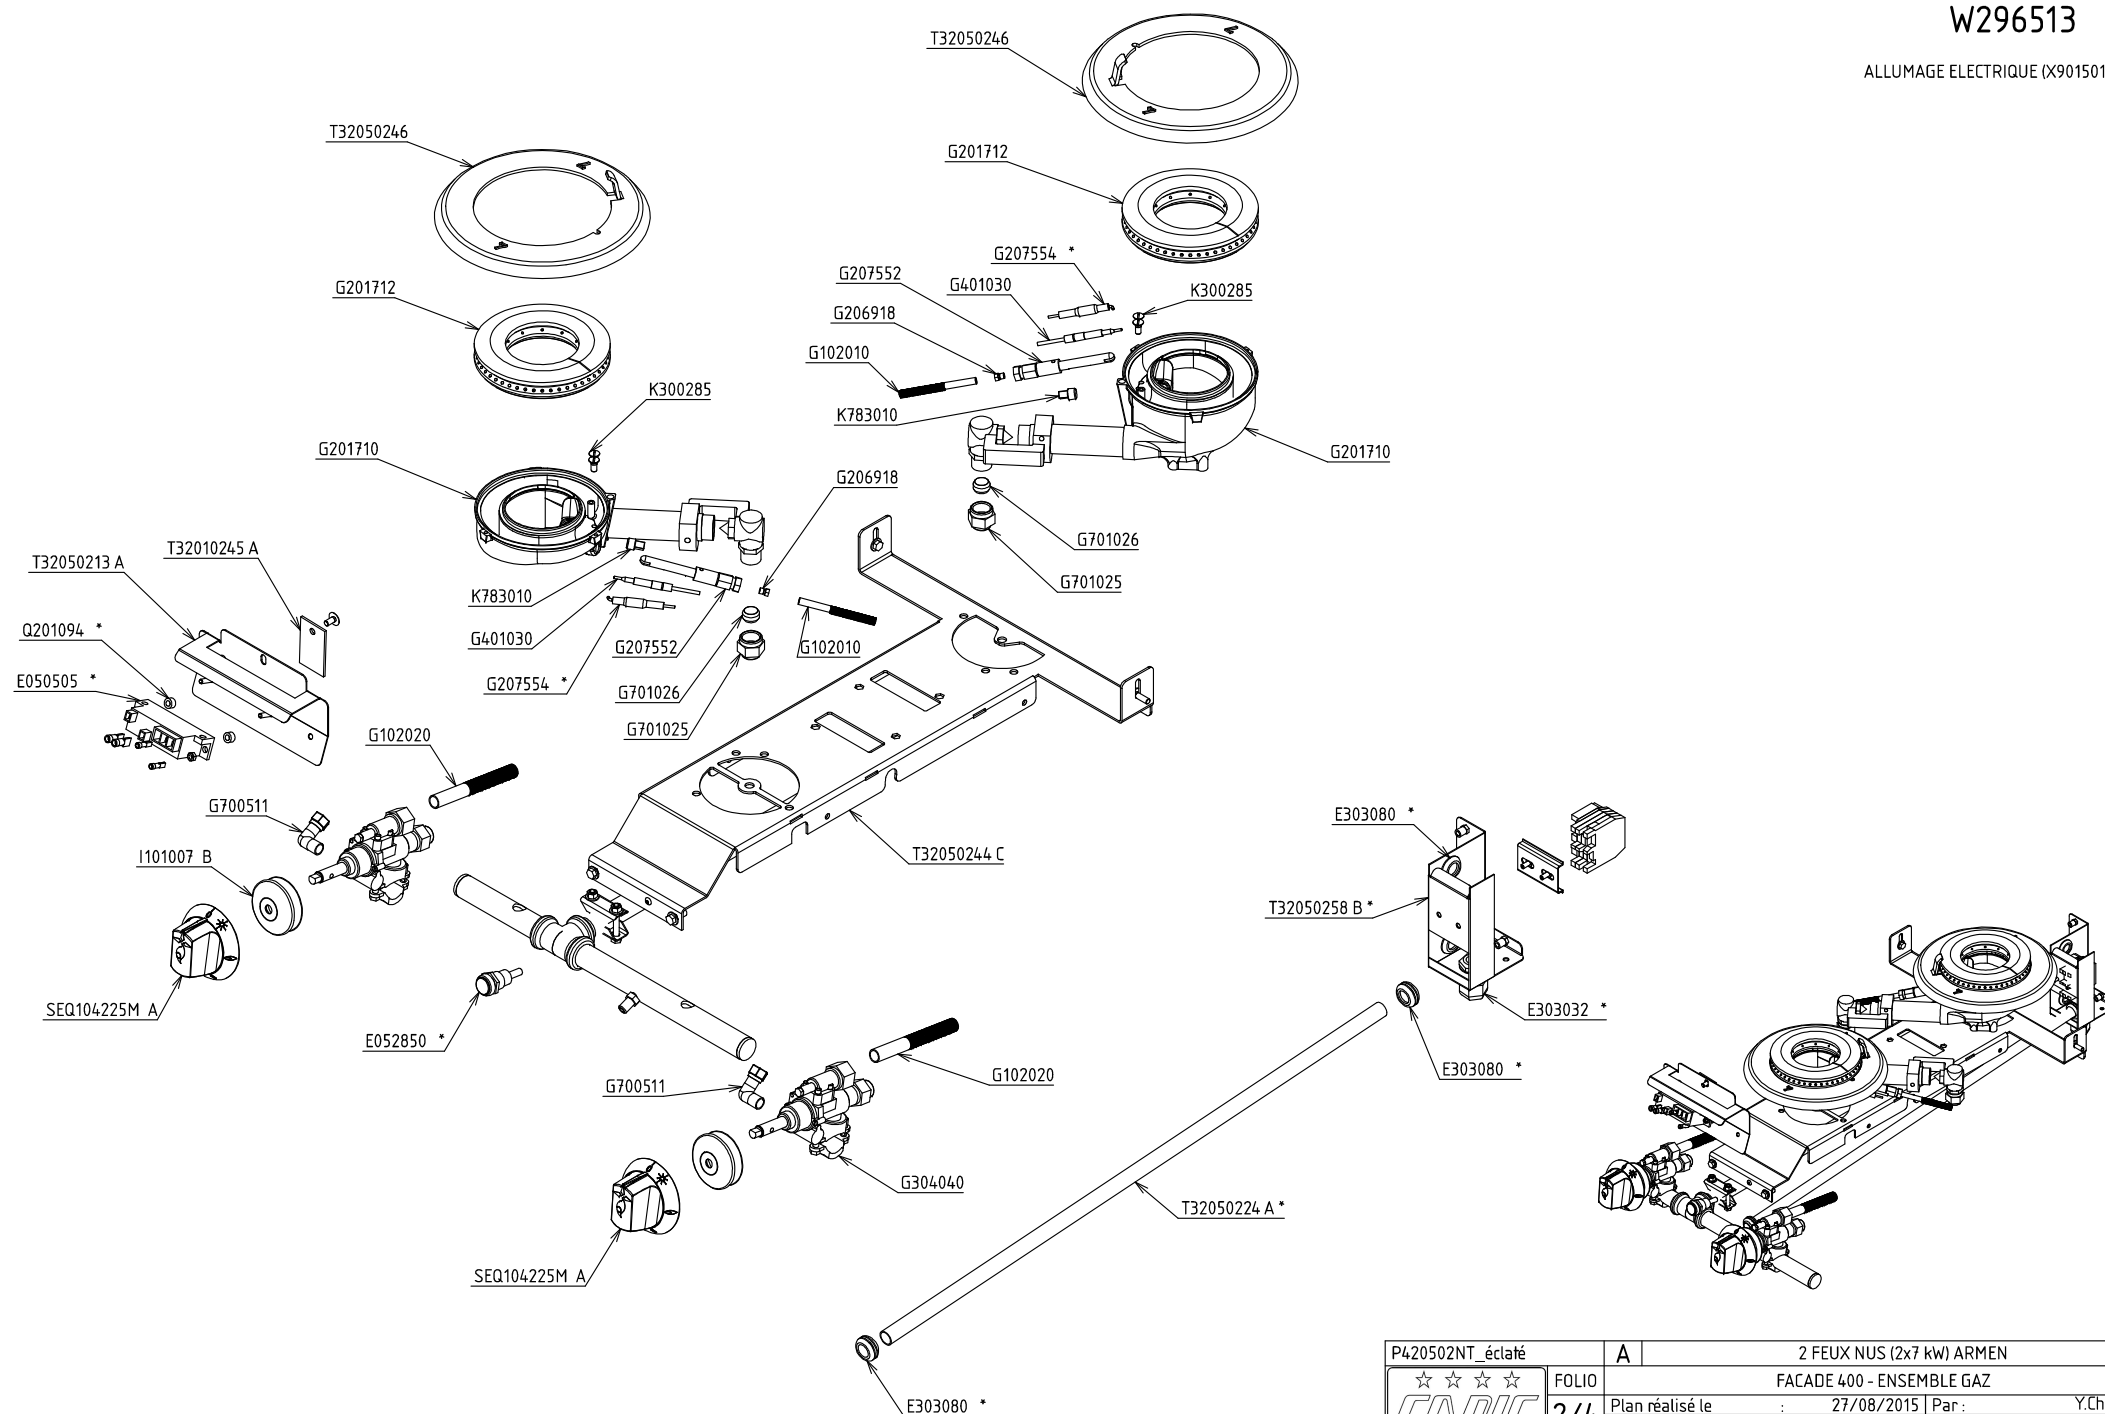


P420502NT_éclaté	A	2 FEUX NUS (2x7 kw) ARMEN
☆☆☆☆	FOLIO	FACADE 400 - ENSEMBLE GAZ
CAPIC	2/4	Plan réalisé le : 27/08/2015   Par : Y.Champion
		Dernière date de modif : -   Par : -
SA CAPIC AVENUE DES SPORTS 29556 QUIMPER CEDEX 9 TEL:02.98.64.77.00- FAX 02.98.52.06.47		

CODE COMMERCIAL

W296513

OPTION ECOFLAM (X901506)

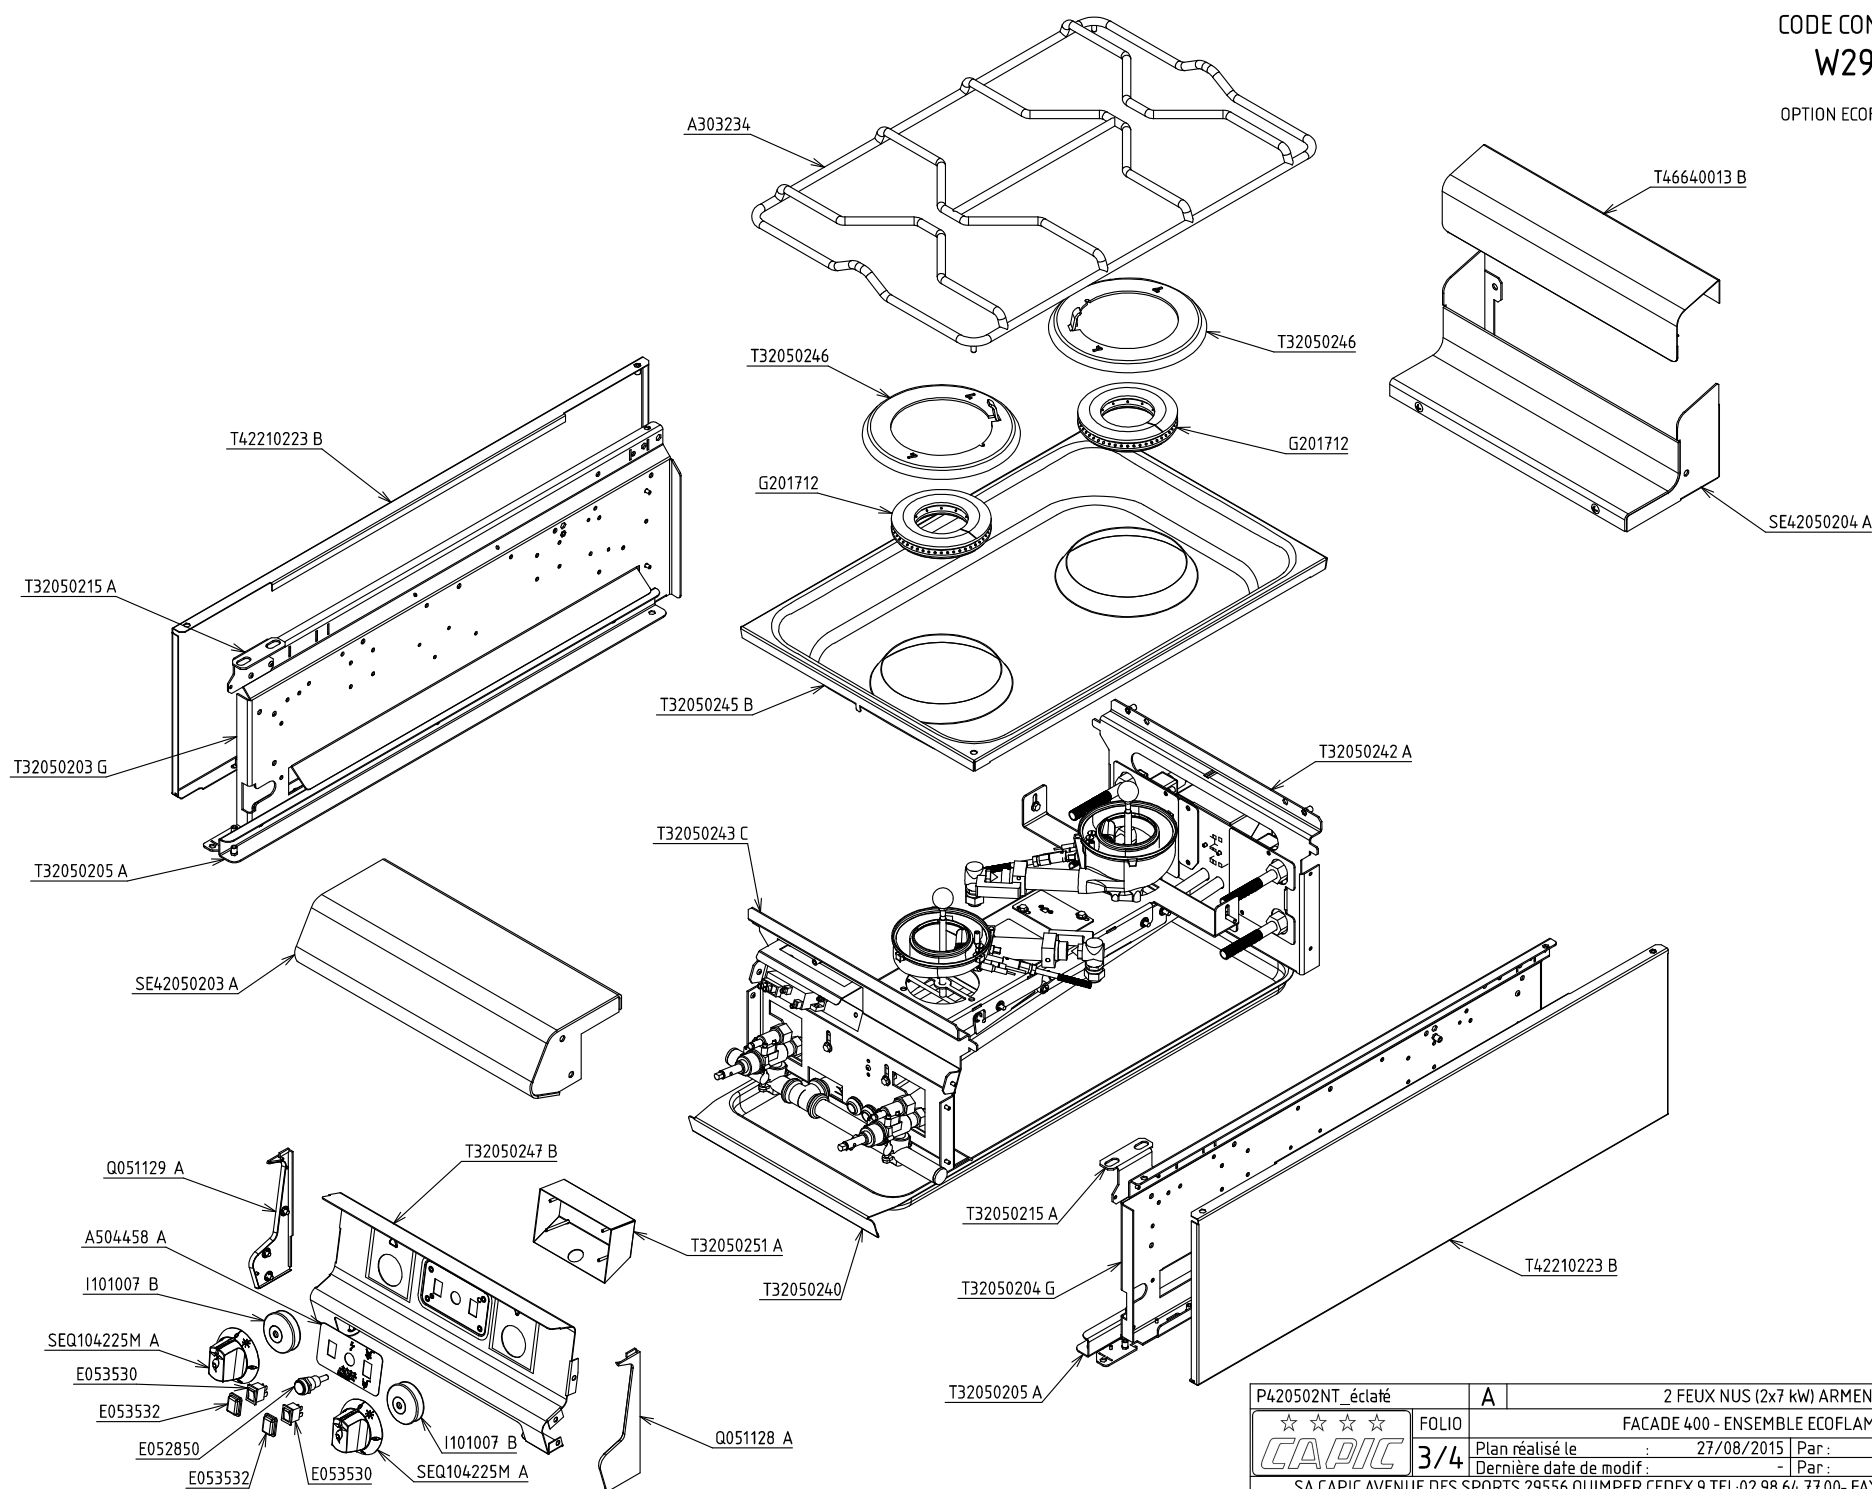


P420502NT_éclaté	A	2 FEUX NUS (2x7 kw) ARMEN
☆☆☆☆	FOLIO	FACADE 400 - ENSEMBLE ECOFLAM
CAPIC	3/4	Plan réalisé le 27/08/2015 Par Y.Champion
		Dernière date de modif: - Par: -
SA CAPIC AVENUE DES SPORTS 29556 QUIMPER CEDEX 9 TEL:02.98.64.77.00- FAX 02.98.52.06.47		

CODE COMMERCIAL

W296513

OPTION ECOFLAM (X901506)

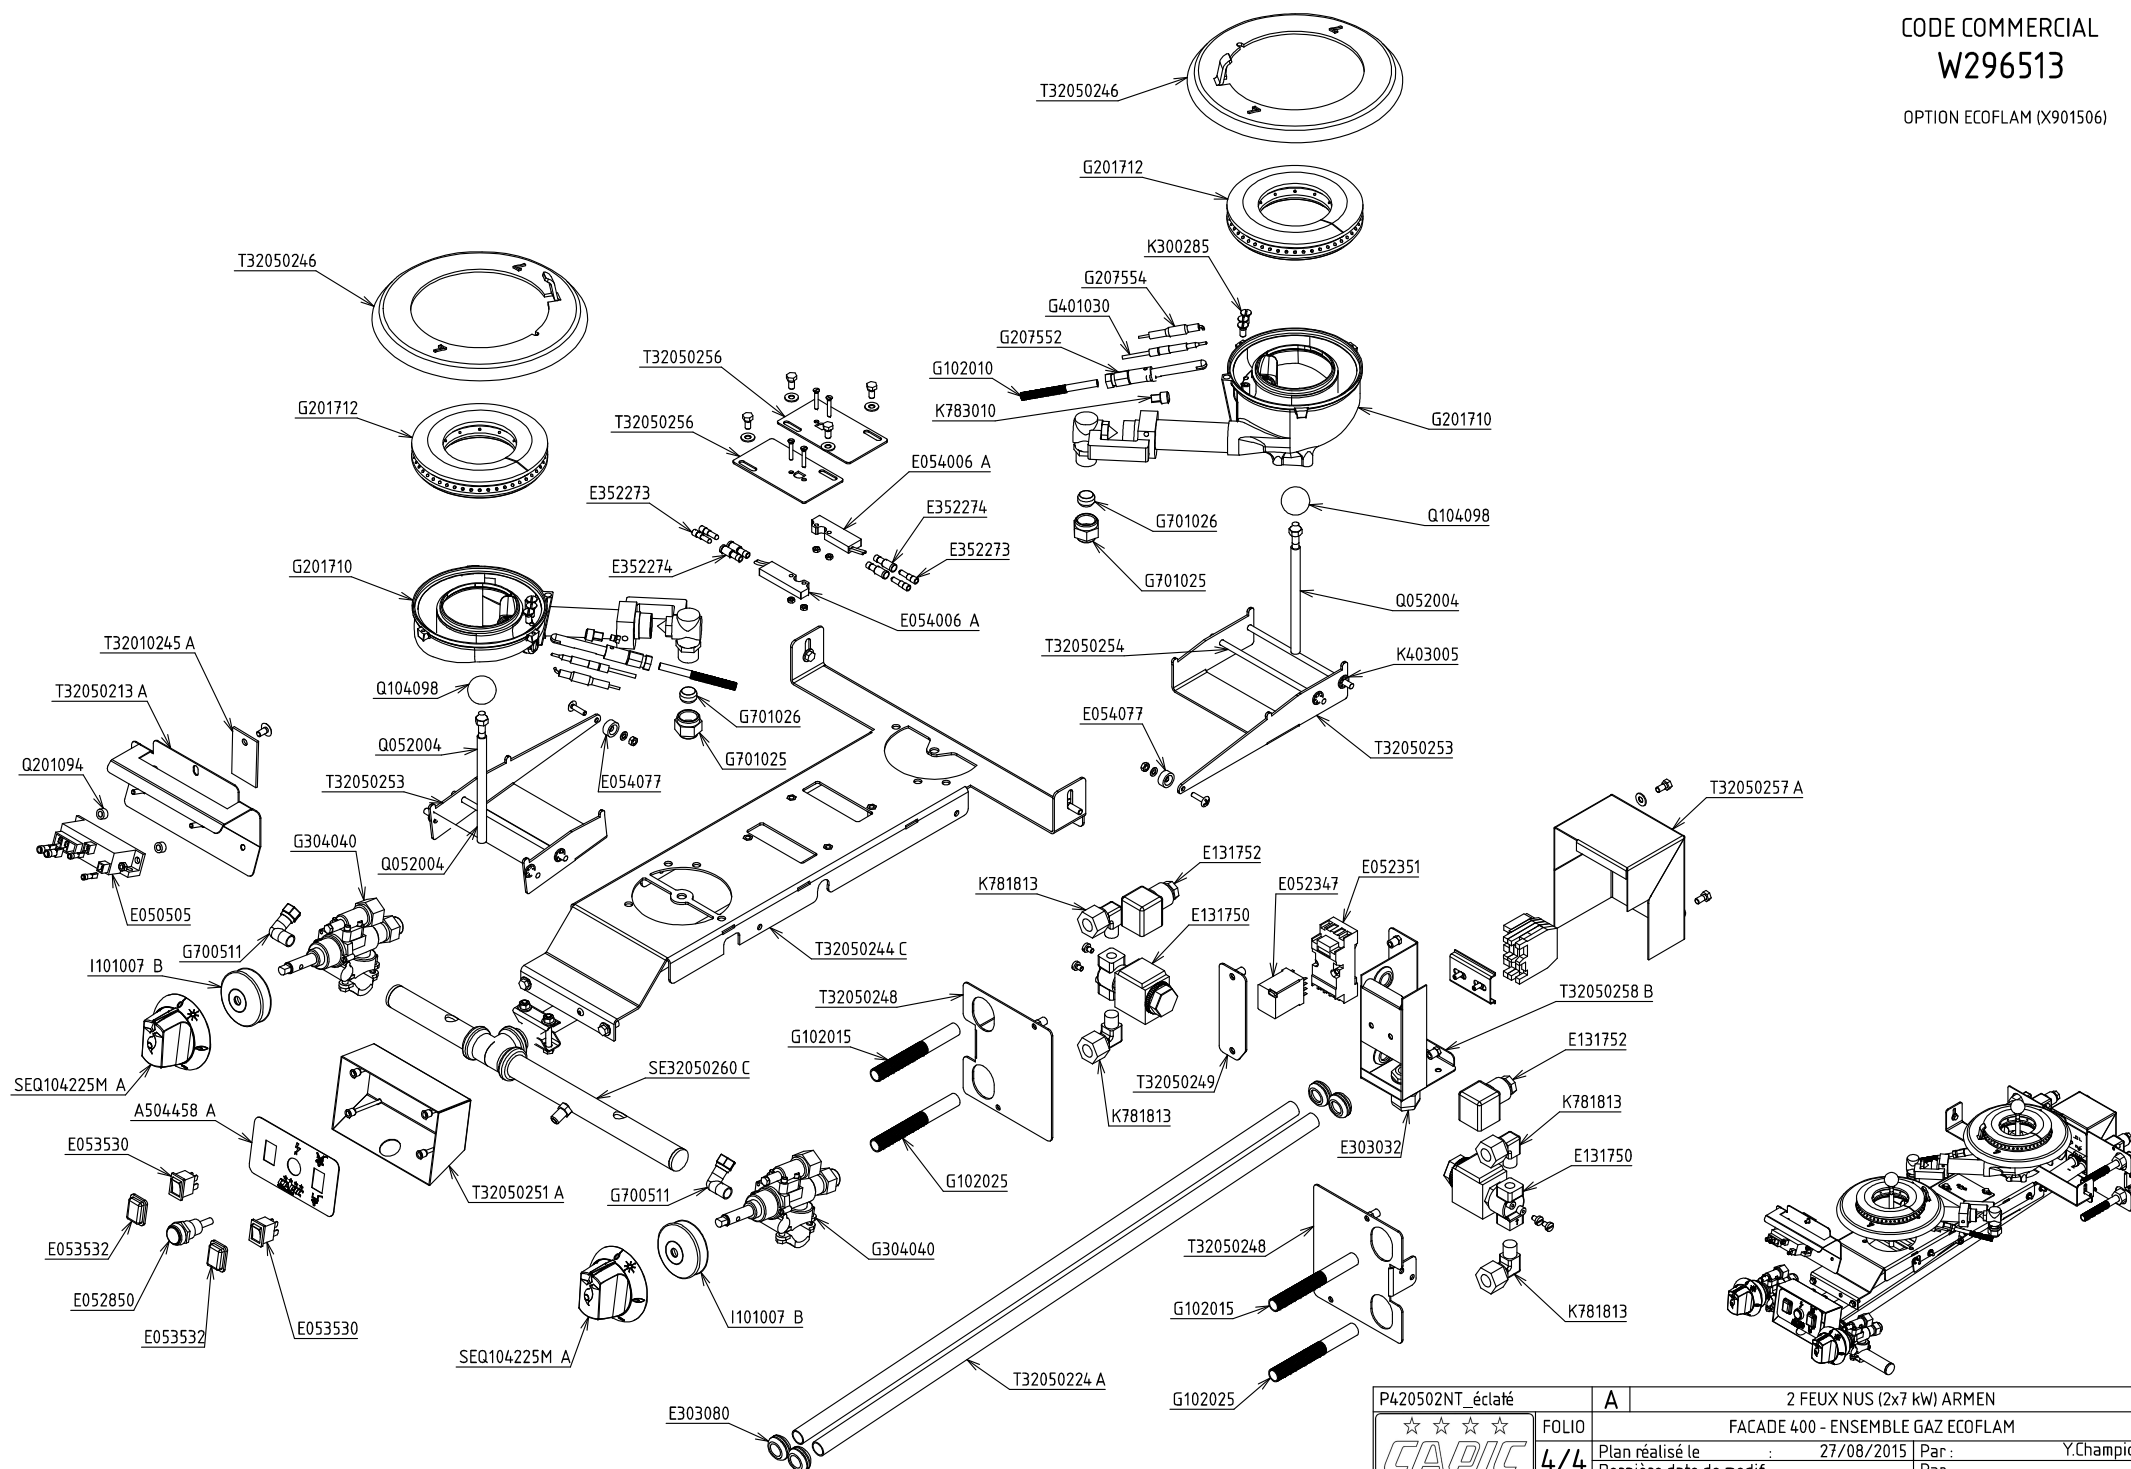

P420502NT_éclaté	A	2 FEUX NUS (2x7 kw) ARMEN
☆☆☆☆	FOLIO	FACADE 400 - ENSEMBLE GAZ ECOFLAM
4/4	Plan réalisé le	27/08/2015   Par : Y.Champion
	Dernière date de modif :	-   Par : -
SA CAPIC AVENUE DES SPORTS 29556 QUIMPER CEDEX 9 TEL:02.98.64.77.00- FAX 02.98.52.06.47		