


CODE COMMERCIAL

W380411

ALLUMAGE ELECTRIQUE (X901501)*

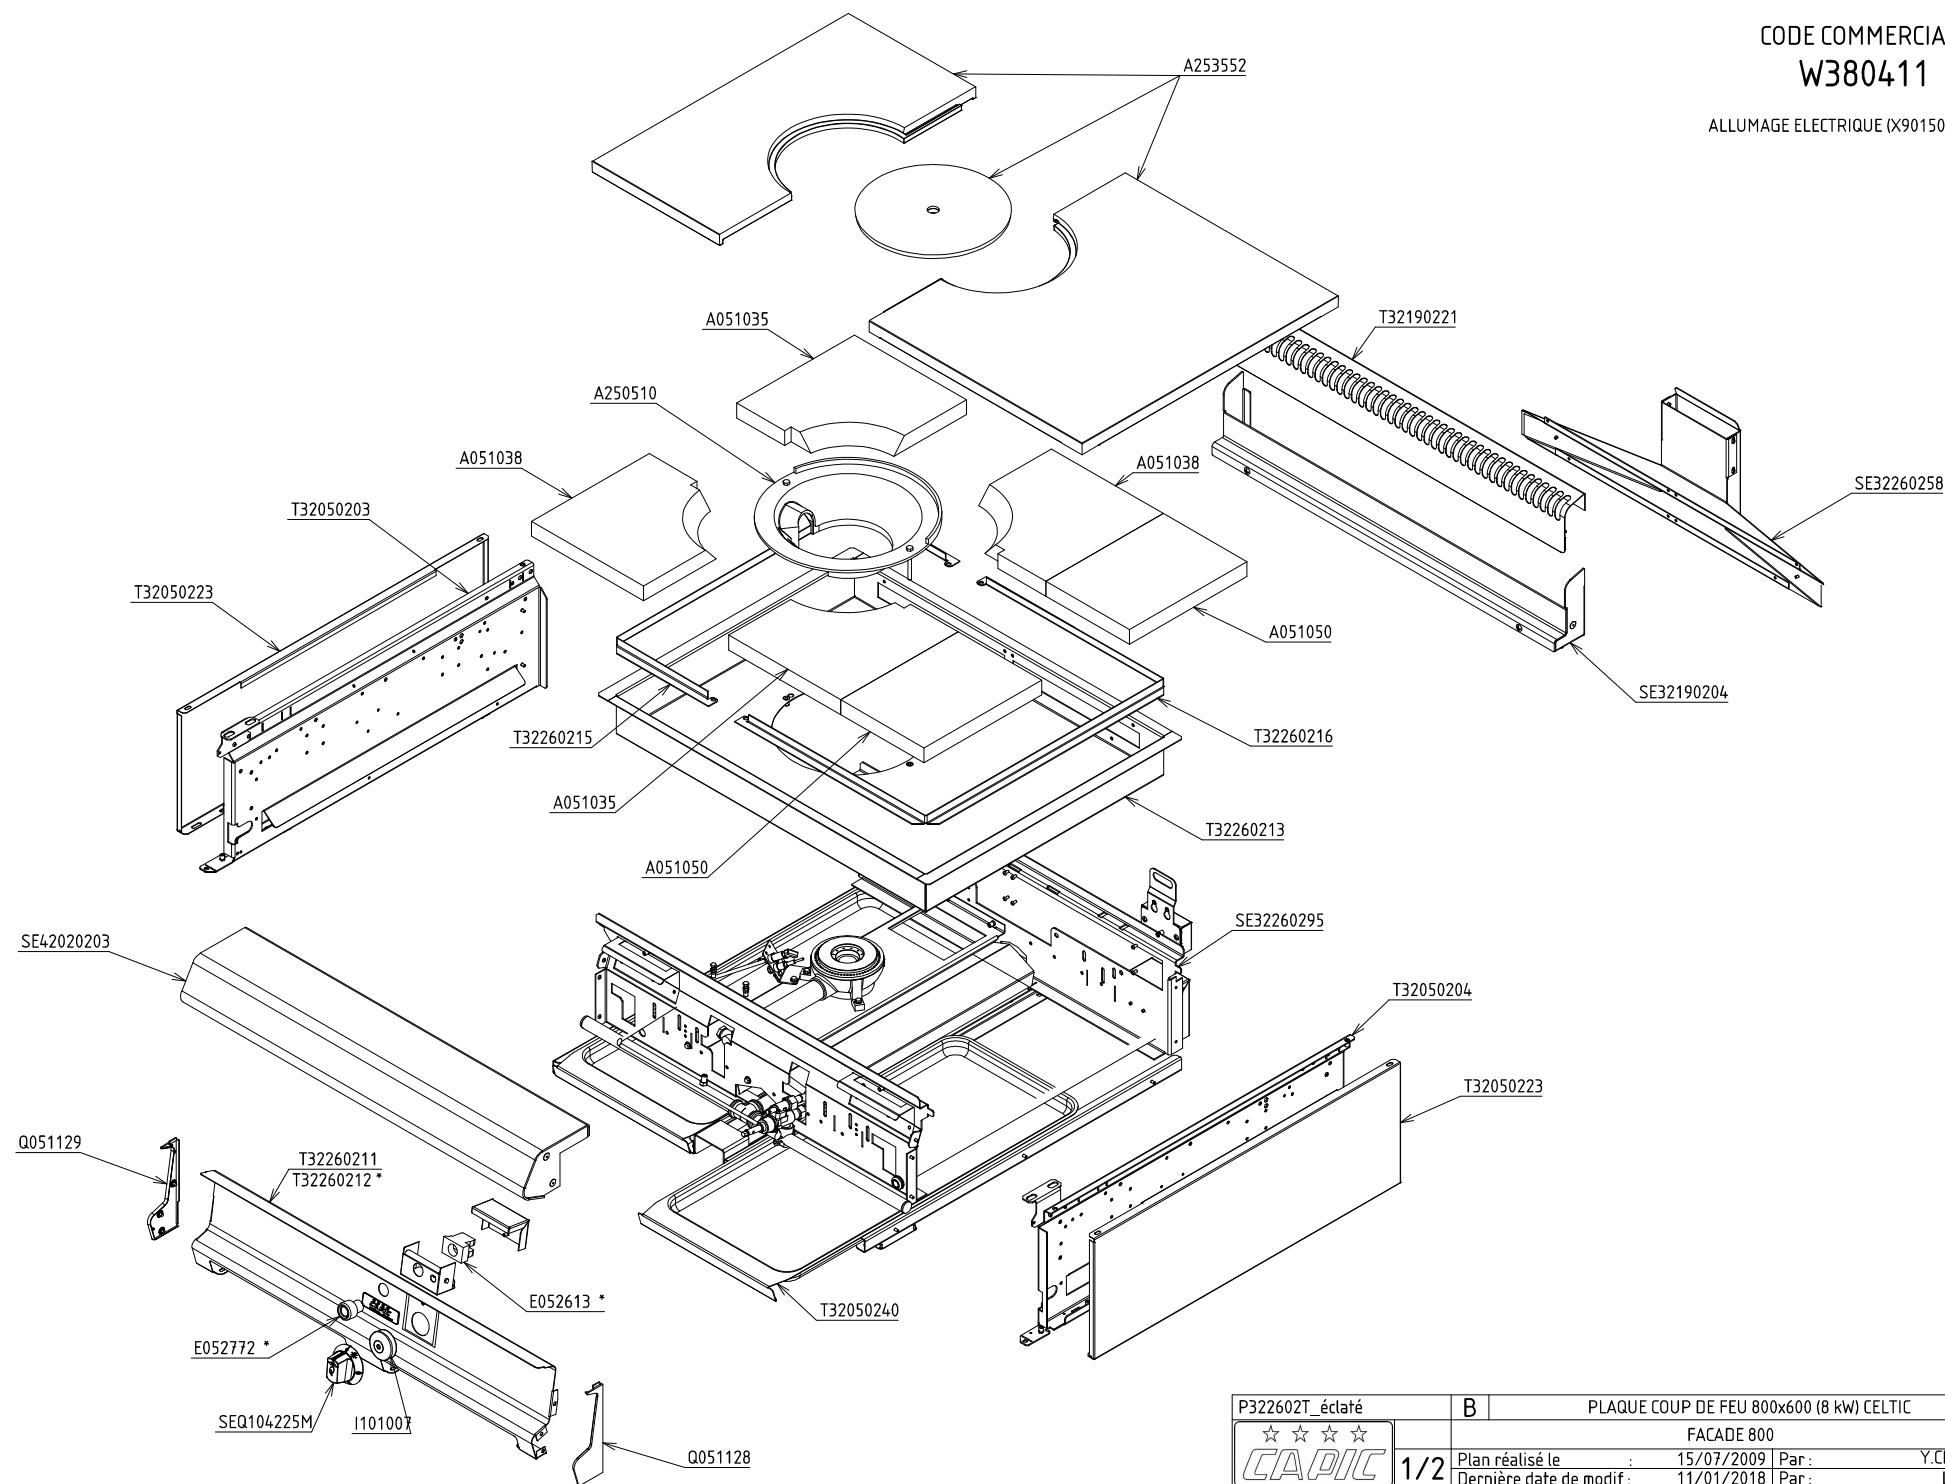


P322602T_éclaté	B	PLAQUE COUP DE FEU 800x600 (8 kW) CELTIC
☆☆☆☆		FACADE 800
Plan réalisé le	15/07/2009	Par : Y.Champion
Dernière date de modif :	11/01/2018	Par : LE GUEN
SA CAPIC AVENUE DES SPORTS 29556 QUIMPER CEDEX 9 TEL:02.98.64.77.00- FAX 02.98.52.06.47		

CODE COMMERCIAL

W380411

ALLUMAGE ELECTRIQUE (X901501)*

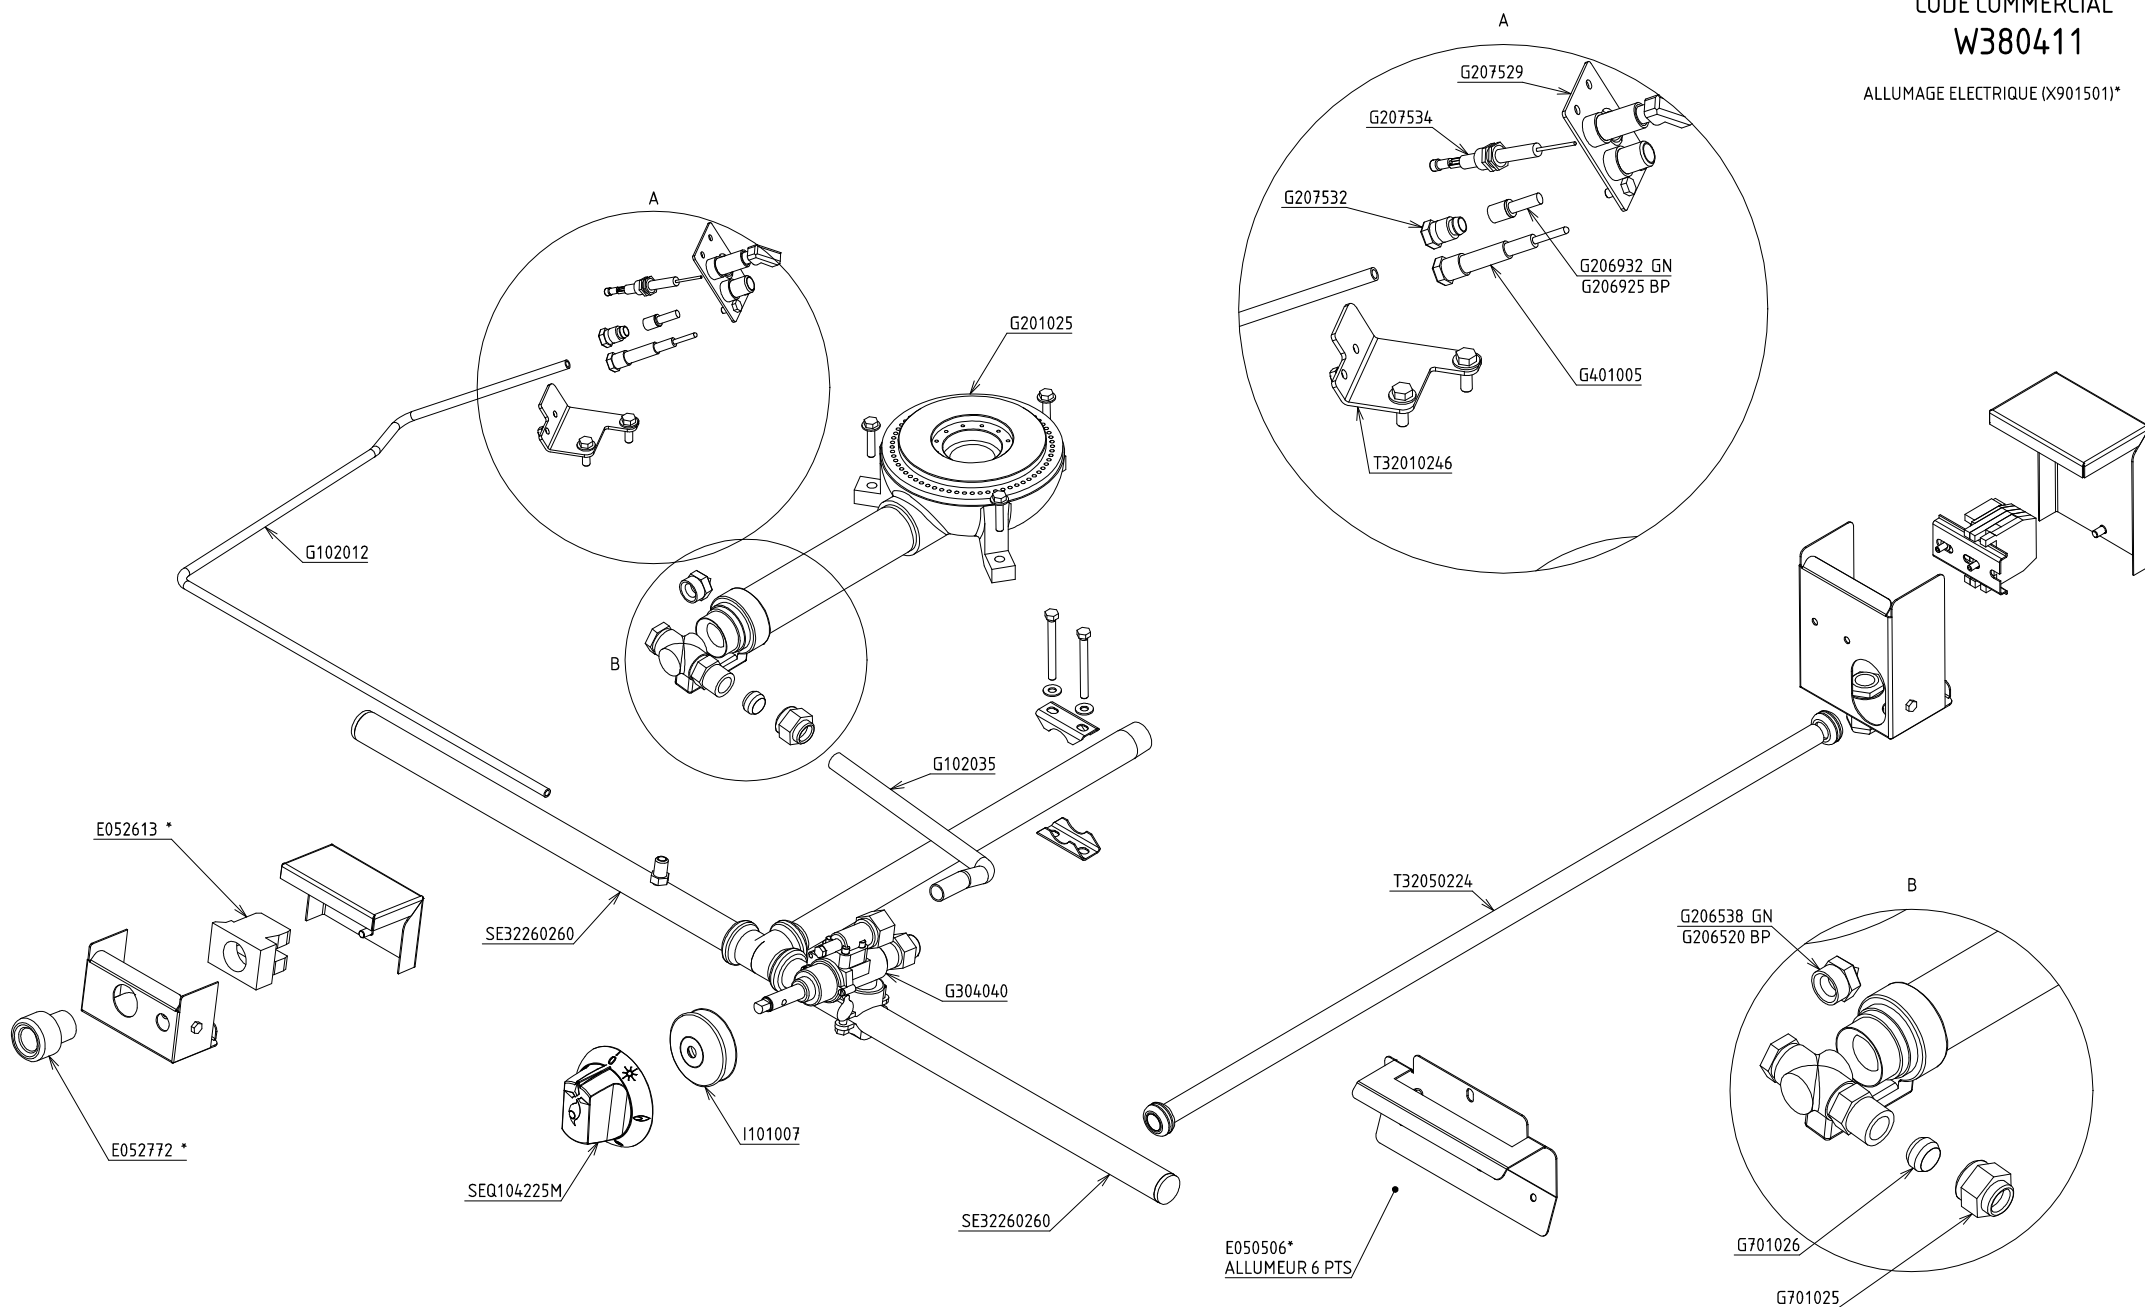


P322602T_éclaté	B	PLAQUE COUP DE FEU 800x600 (8 kW) CELTIC
☆☆☆☆	FOLIO	FACADE 800 - ENSEMBLE GAZ
CAPIC	2/2	Plan réalisé le : 15/07/2009 Par : Y.Champion
		Dernière date de modif : 11/01/2018 Par : LE GUEN
SA CAPIC AVENUE DES SPORTS 29556 QUIMPER CEDEX 9 TEL:02.98.64.77.00- FAX 02.98.52.06.47		

W383061

CODE COMME
W3830
ALLUMAGE ELECTRIQUE (X)


P306812T_éclaté	A	FOUR STATIQUE GN 2/1 GAZ (10 kW) CELTI
FOLIO		FACADE 800 - ENSEMBLE


P036812T_éclaté	A	FOUR STATIQUE GN 2/1 GAZ (10 kw) CELTIC		
	FOLIO	FACADE 800 - ENSEMBLE		
	1/2	Plan réalisé le	01/07/2009	Par : mmotti
		Dernière date de modif :		- Par :
SA CAPIC AVENUE DES SPORTS 29556 QUIMPER CEDEX 9 TEL:02.98.64.77.00- FAX 02.98.52.06.47				

CODE COMMERCIAL

W383061

ALLUMAGE ELECTRIQUE (X901501)*

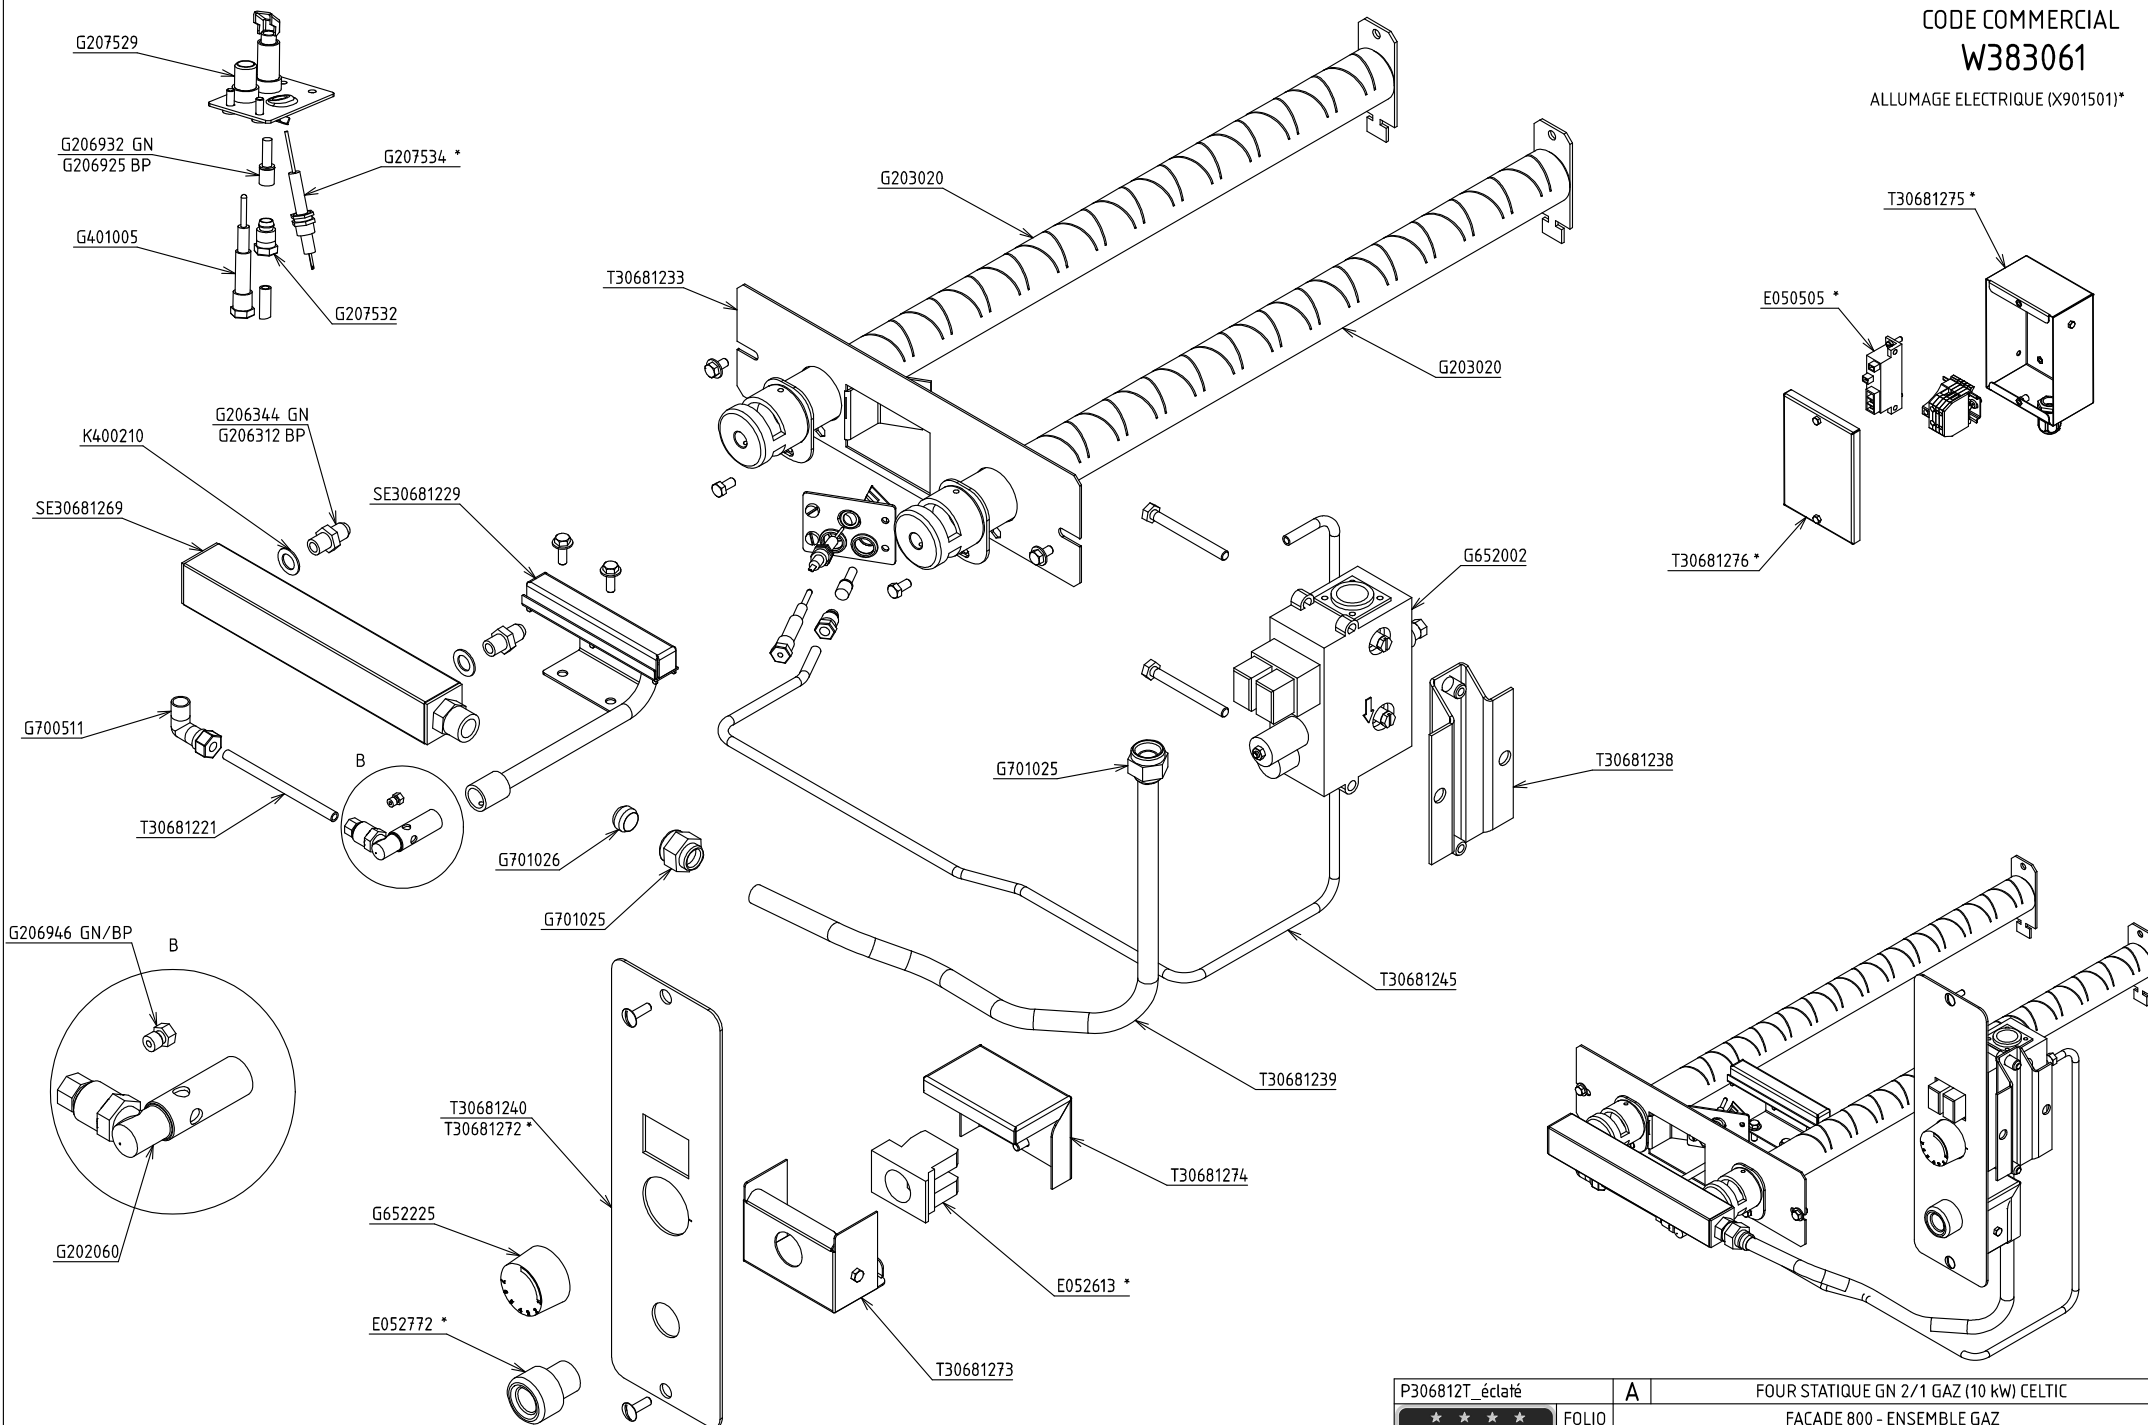

P306812T_éclaté	A	FOUR STATIQUE GN 2/1 GAZ (10 kW) CELTIC	
		FACADE 800 - ENSEMBLE GAZ	
	FOLIO	Plan réalisé le	01/07/2009 Par : mmottin
	2/2	Dernière date de modif :	- Par : -
SA CAPIC AVENUE DES SPORTS 29556 QUIMPER CEDEX 9 TEL:02.98.64.77.00- FAX 02.98.52.06.47			