



CODE COMMERCIAL
W382211

RAMPE INFRAROUGE 500W (W042403)*

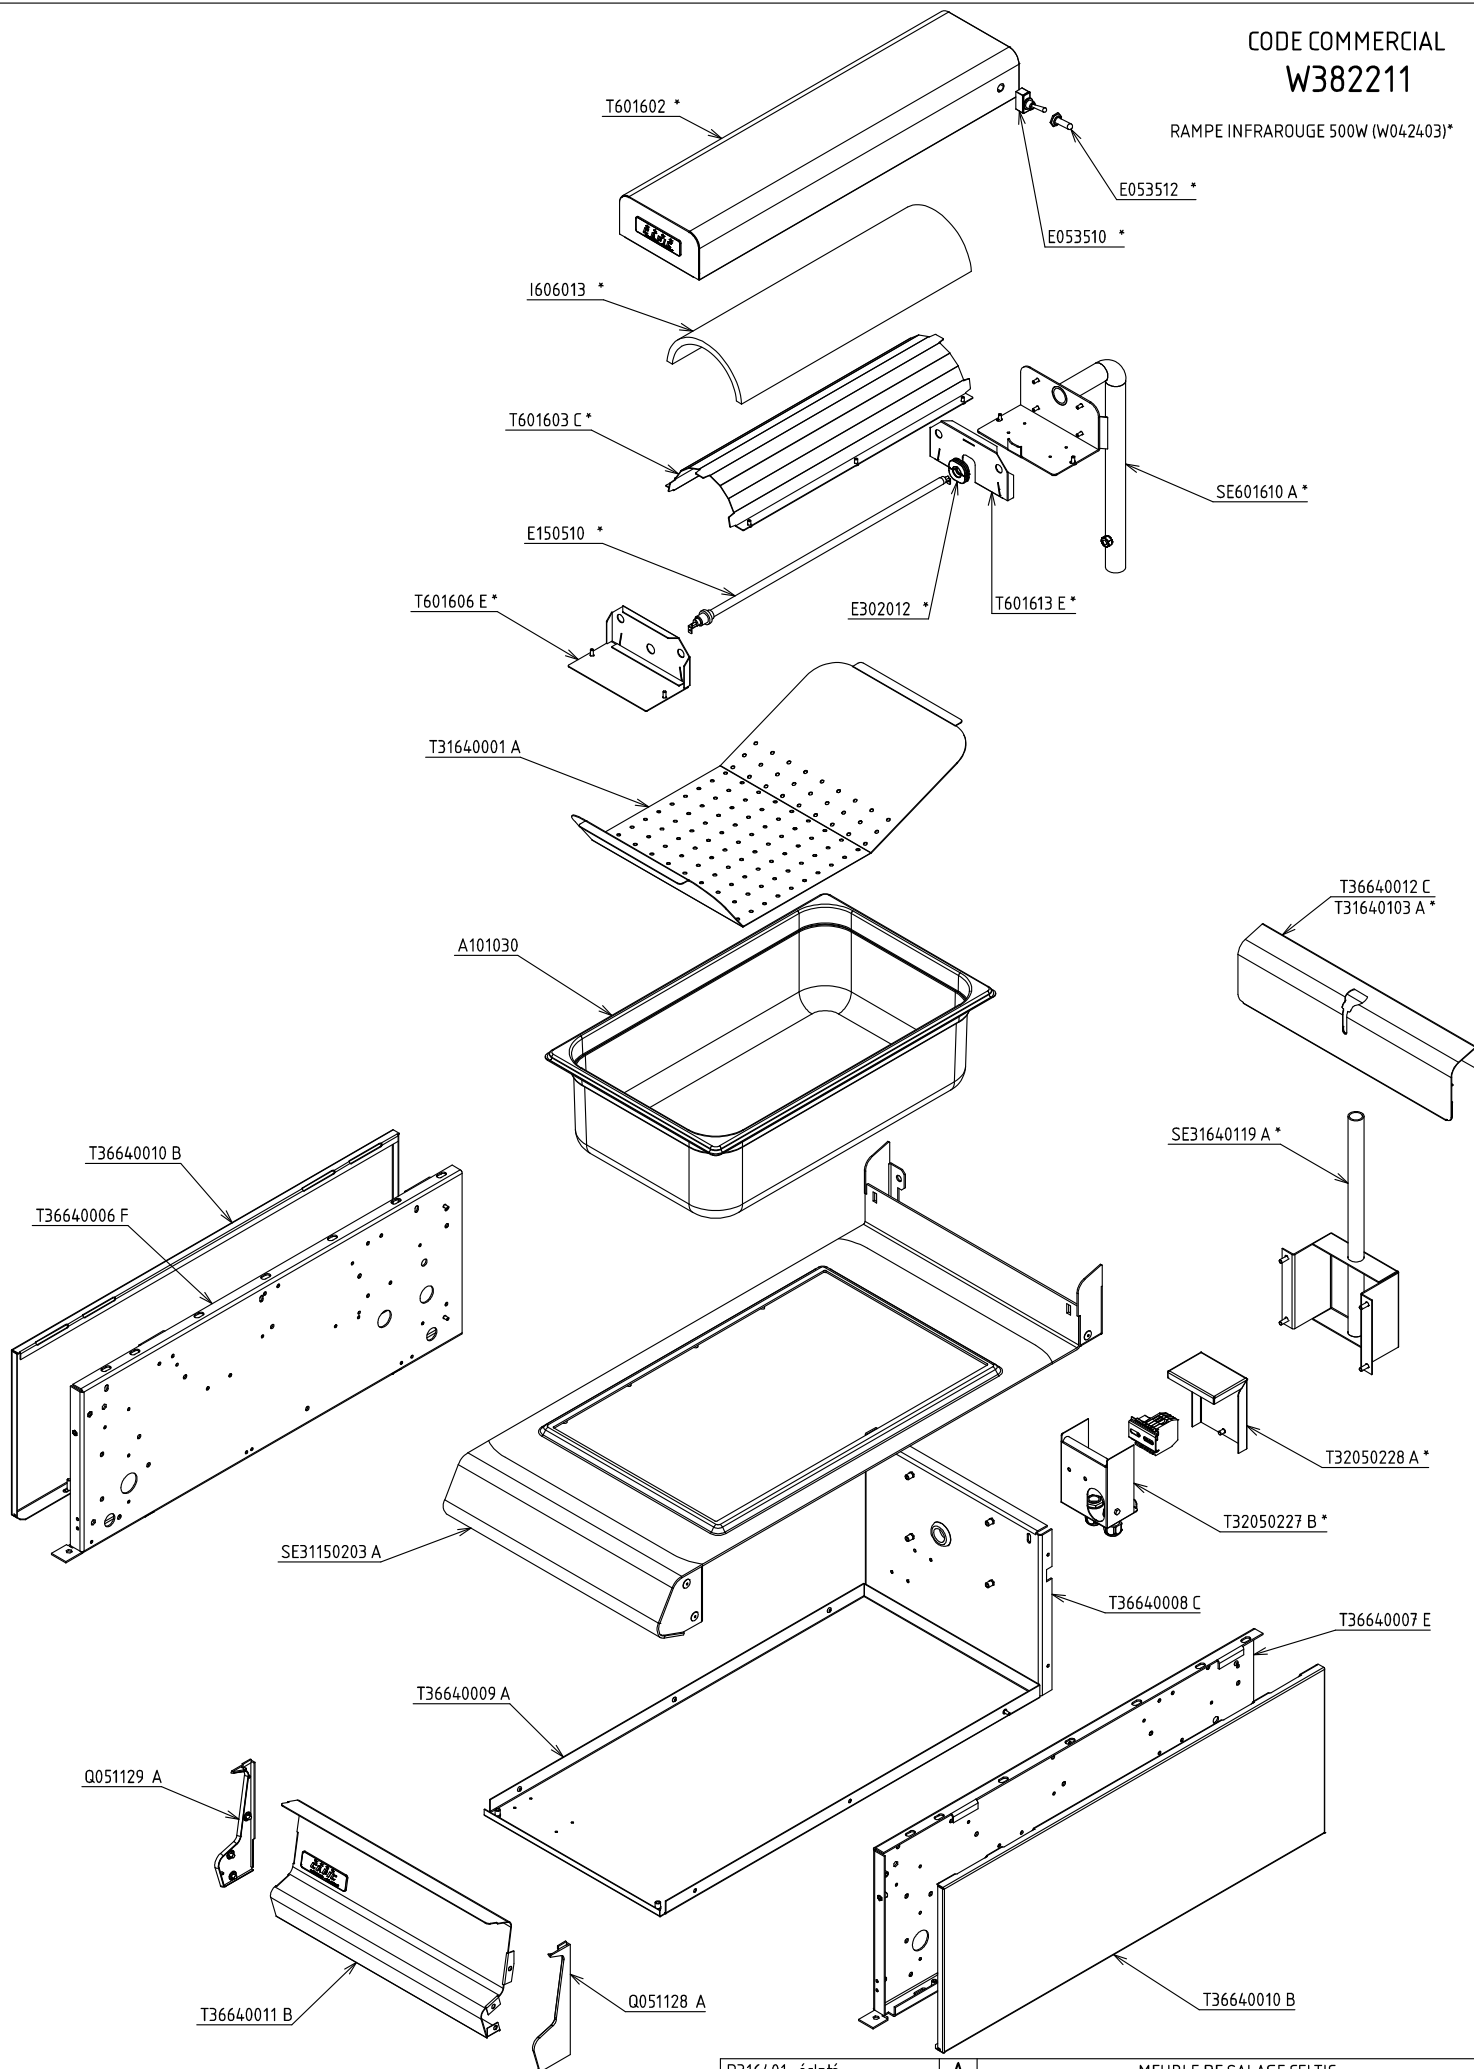

P316401_éclaté	A	MEUBLE DE SALAGE CELTIC
		FACADE 400 - RAMPE INFRAROUGE
	1/1	Plan réalisé le : 17/09/2009 Par : Y.Champion
		Dernière date de modif : - Par : -
SA CAPIC AVENUE DES SPORTS 29556 QUIMPER CEDEX 9 TEL:02.98.64.77.00- FAX 02.98.52.06.47		