
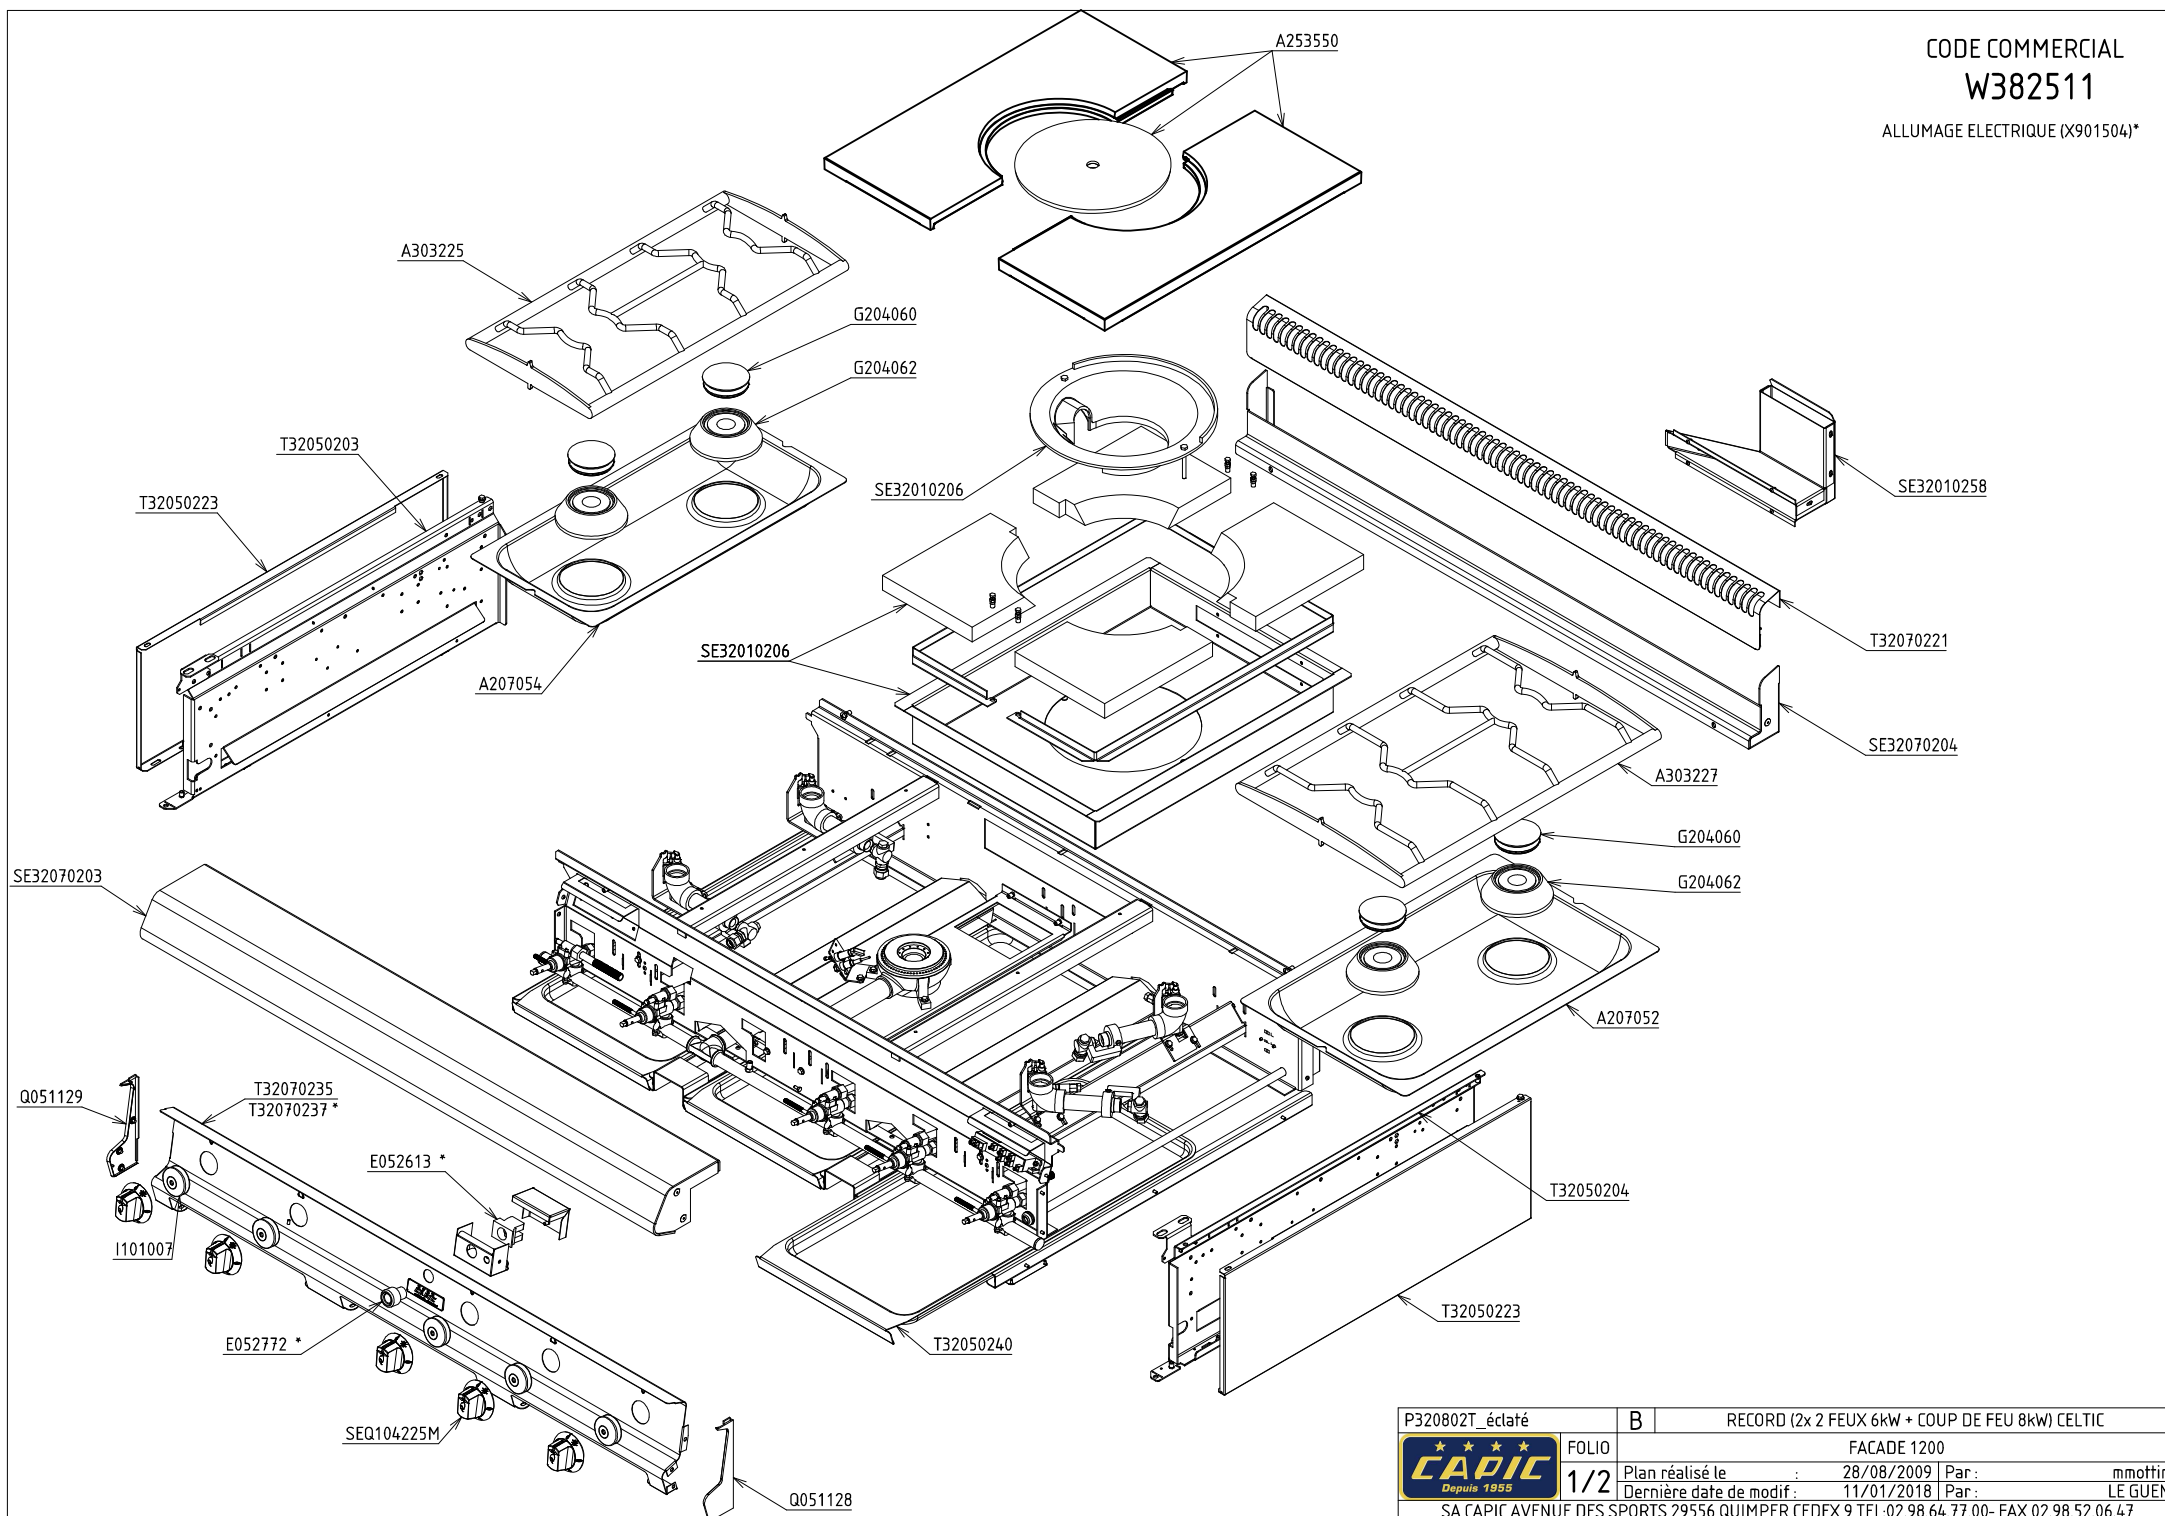


CODE COMMERCIAL

W382511


ALLUMAGE ELECTRIQUE (X901504)*

 

P320802T_éclaté		B	RECORD (2x 2 FEUX 6kw + COUP DE FEU 8kw) CELTIC	
	FOLIO		FACADE 1200	
	1/2	Plan réalisé le	28/08/2009	Par : mmottin
		Dernière date de modif :	11/01/2018	Par : LE GUEN
		SA CAPIC AVENUE DES SPORTS 29556 QUIMPER CEDEX 9 TEL.02.98.64.77.00- FAX 02.98.52.06.47		

W382511


[illegible]

P320802T_éclairé	B	RECORD (2x 2 FEUX 6kW + COUP DE FEU 8kW) CELTIC		
	FOLIO	FACADE 12000 - ENSEMBLE GAZ		
	2/2	Plan réalisé le	28/08/2009	Par : mmottin
		Dernière date de modif :	11/01/2018	Par : LE GUEN
SA CAPIC AVENUE DES SPORTS 29556 GUIMPER CEDEX 9 TEL:02.98.64.77.00- FAX 02.98.52.06.47				

CODE COMMERCIAL

W383061

ALLUMAGE ELECTRIQUE (X901501)*

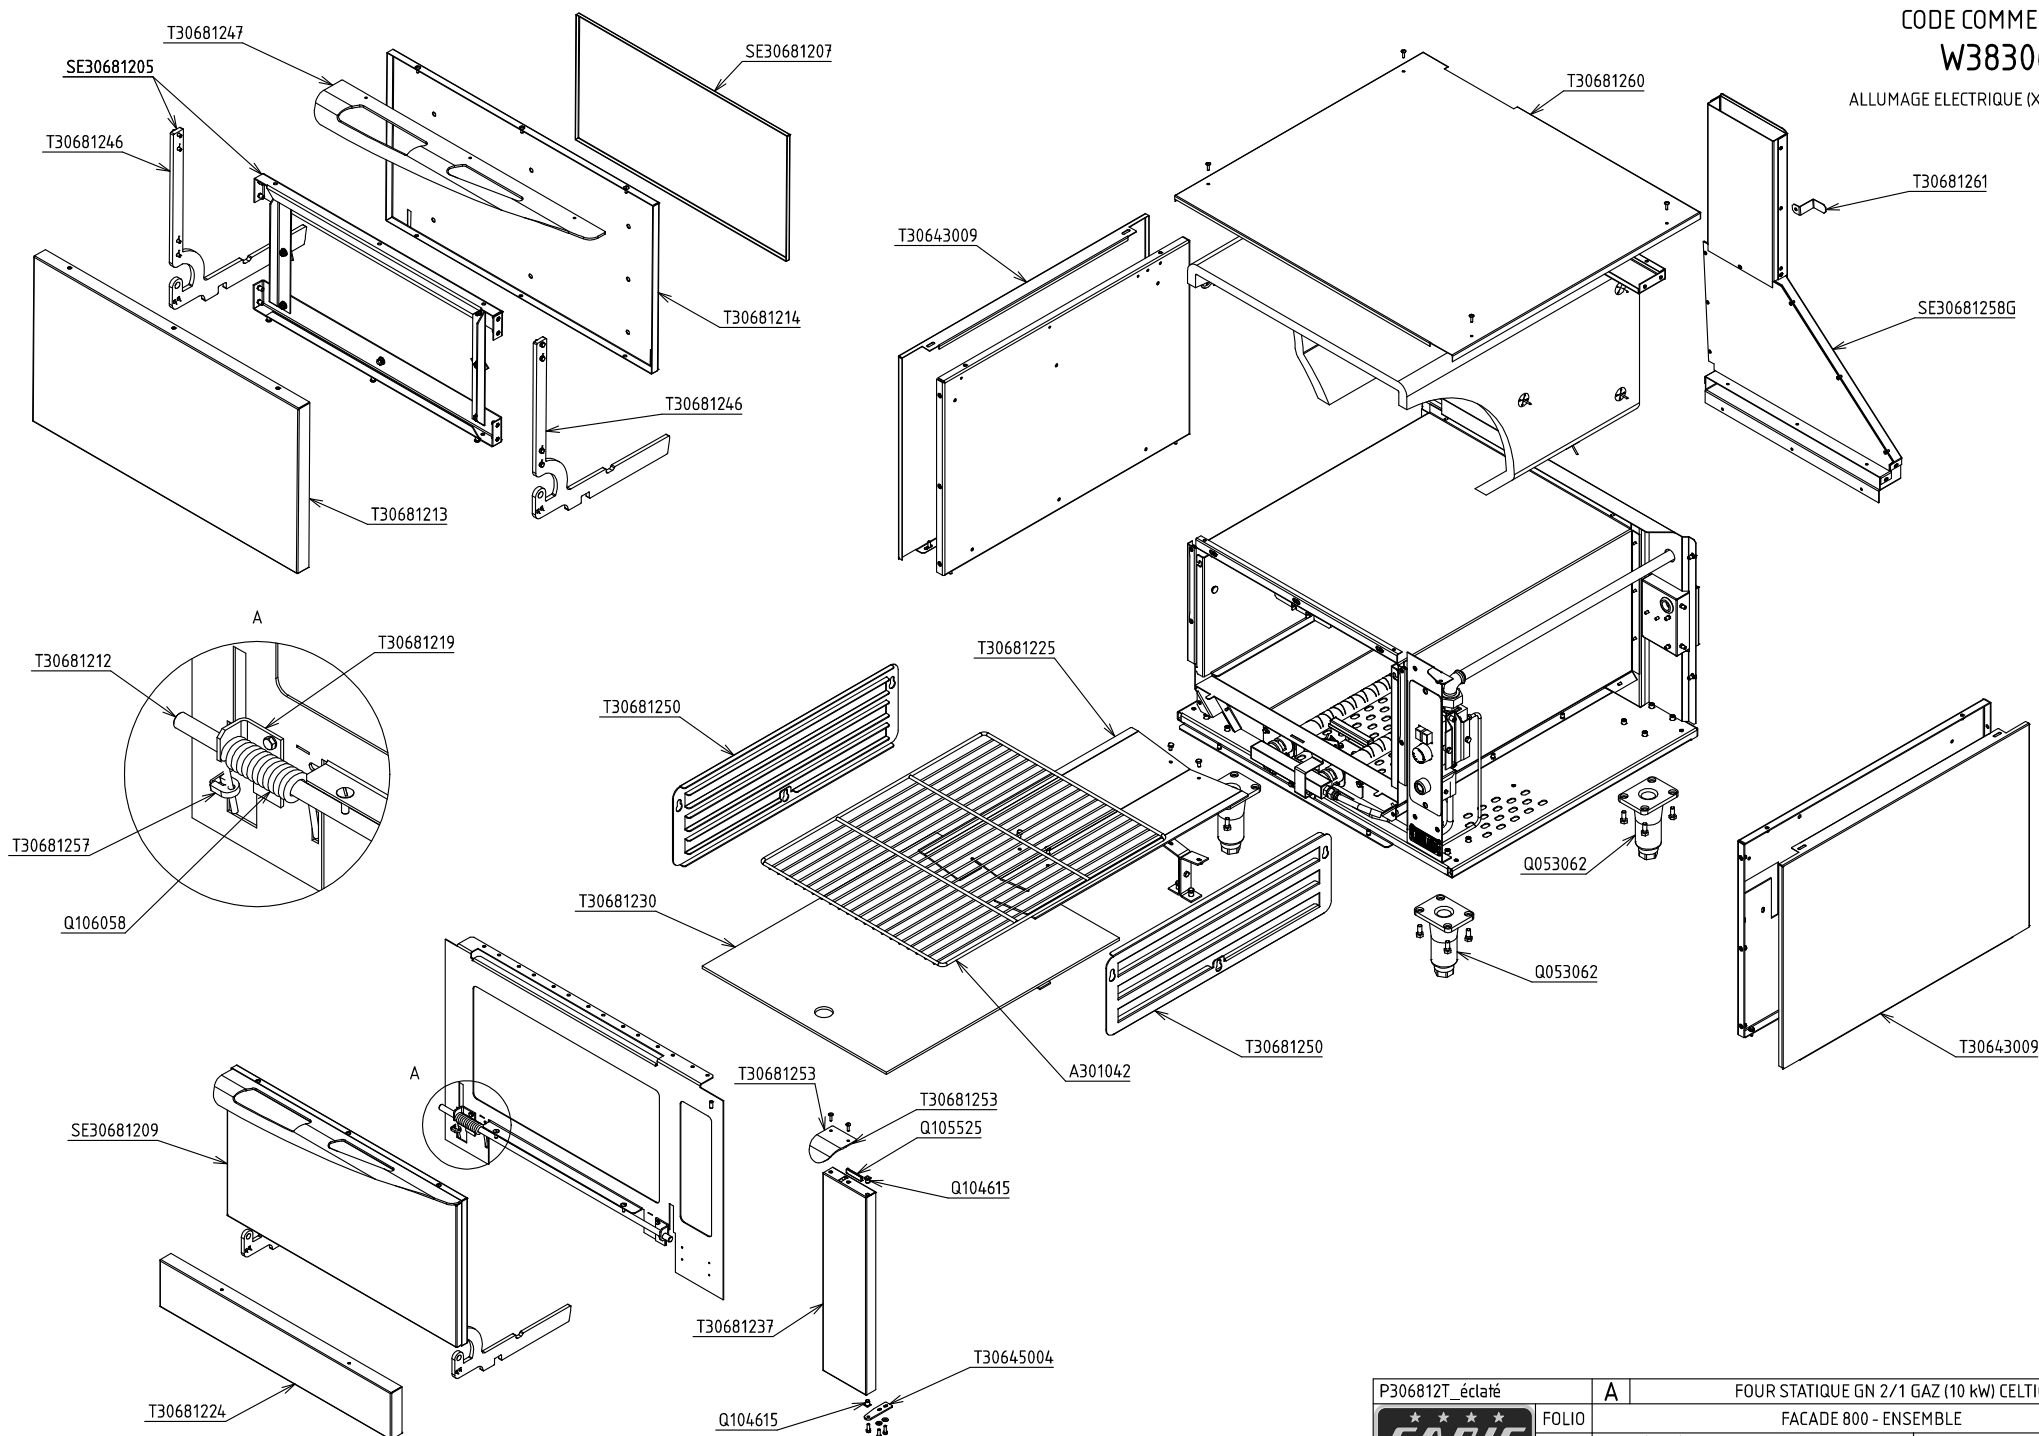


P306812T_éclaté	A	FOUR STATIQUE GN 2/1 GAZ (10 kW) CELTIC
		FACADE 800 - ENSEMBLE
CAPIC Depuis 1955	FOLIO 1/2	Plan réalisé le : 01/07/2009 Par : mmottin
		Dernière date de modif : - Par : -
SA CAPIC AVENUE DES SPORTS 29556 QUIMPER CEDEX 9 TEL:02.98.64.77.00- FAX 02.98.52.06.47		

CODE COMMERCIAL


W383061

ALLUMAGE ELECTRIQUE (X901501)*

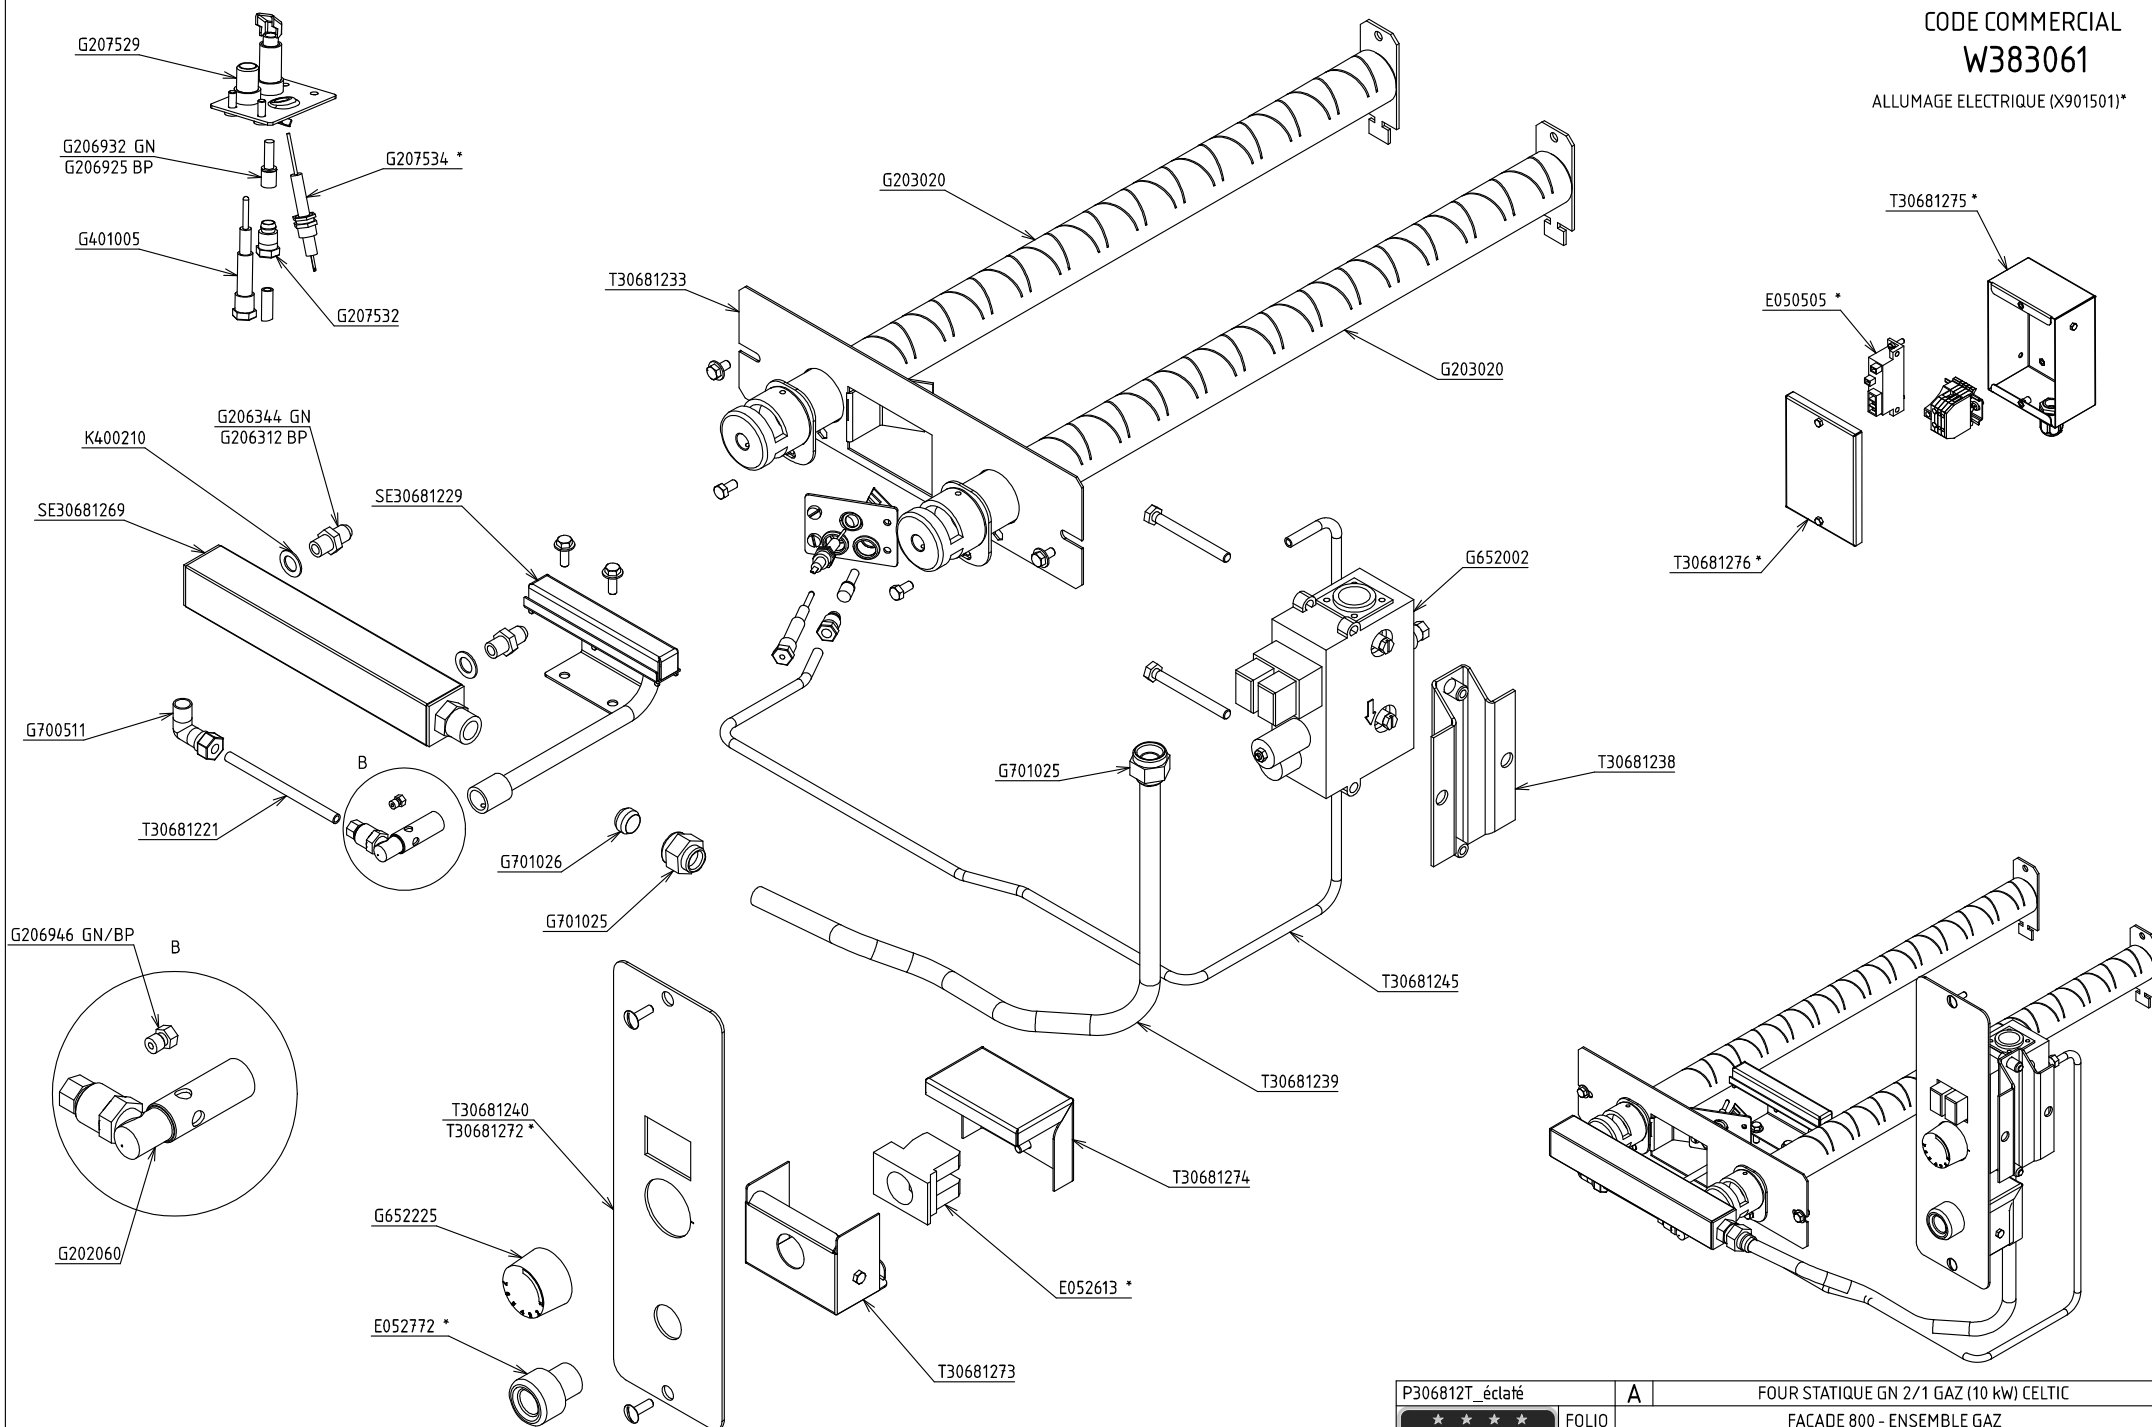

P306812T_éclaté	A	FOUR STATIQUE GN 2/1 GAZ (10 kW) CELTIC
		FACADE 800 - ENSEMBLE GAZ
<div> <div> <div>★</div> <div>★</div> <div>★</div> <div>★</div> </div> <div> CAPIC <small>Depuis 1955</small> </div> </div>	FOLIO 2/2	Plan réalisé le : 01/07/2009 Par : mmottin Dernière date de modif : - Par : -
SA CAPIC AVENUE DES SPORTS 29556 QUIMPER CEDEX 9 TEL:02.98.64.77.00- FAX 02.98.52.06.47		

CODE COMMERCIAL
W383041

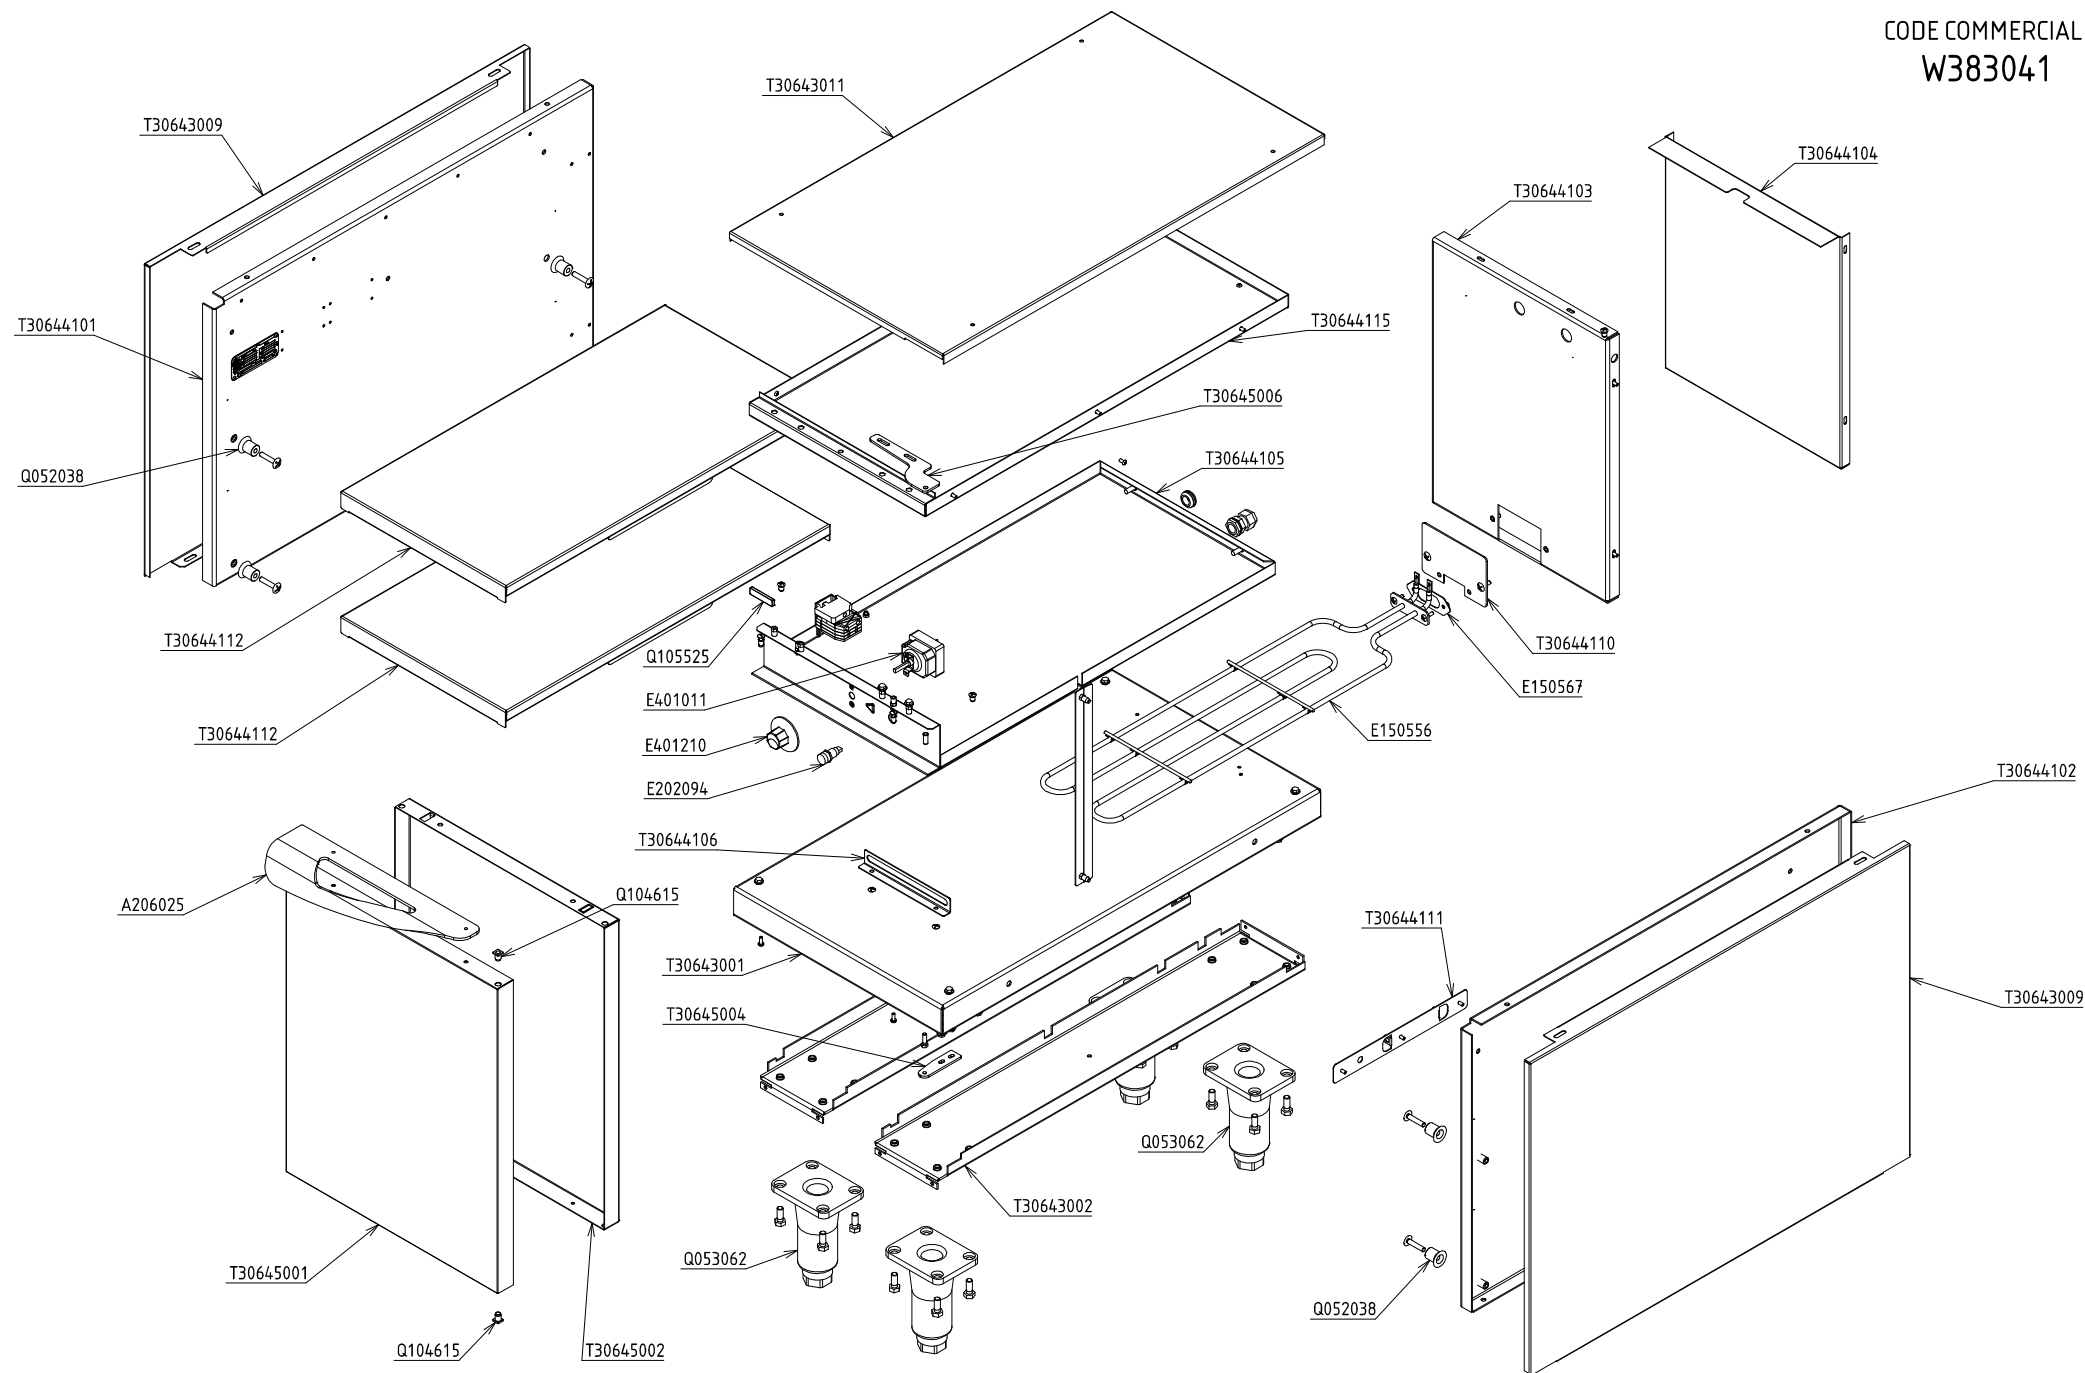

P306441_éclaté		B	SOUBASSEMENT ETUVE CELTIC	
FOLIO			FACADE 400	
1/1			Plan réalisé le :	28/07/2009 Par : mmottin
			Dernière date de modif :	16/01/2018 Par : LE GUEN
SA CAPIC AVENUE DES SPORTS 29556 QUIMPER CEDEX 9 TEL.02.98.64.77.00- FAX 02.98.52.06.47				