



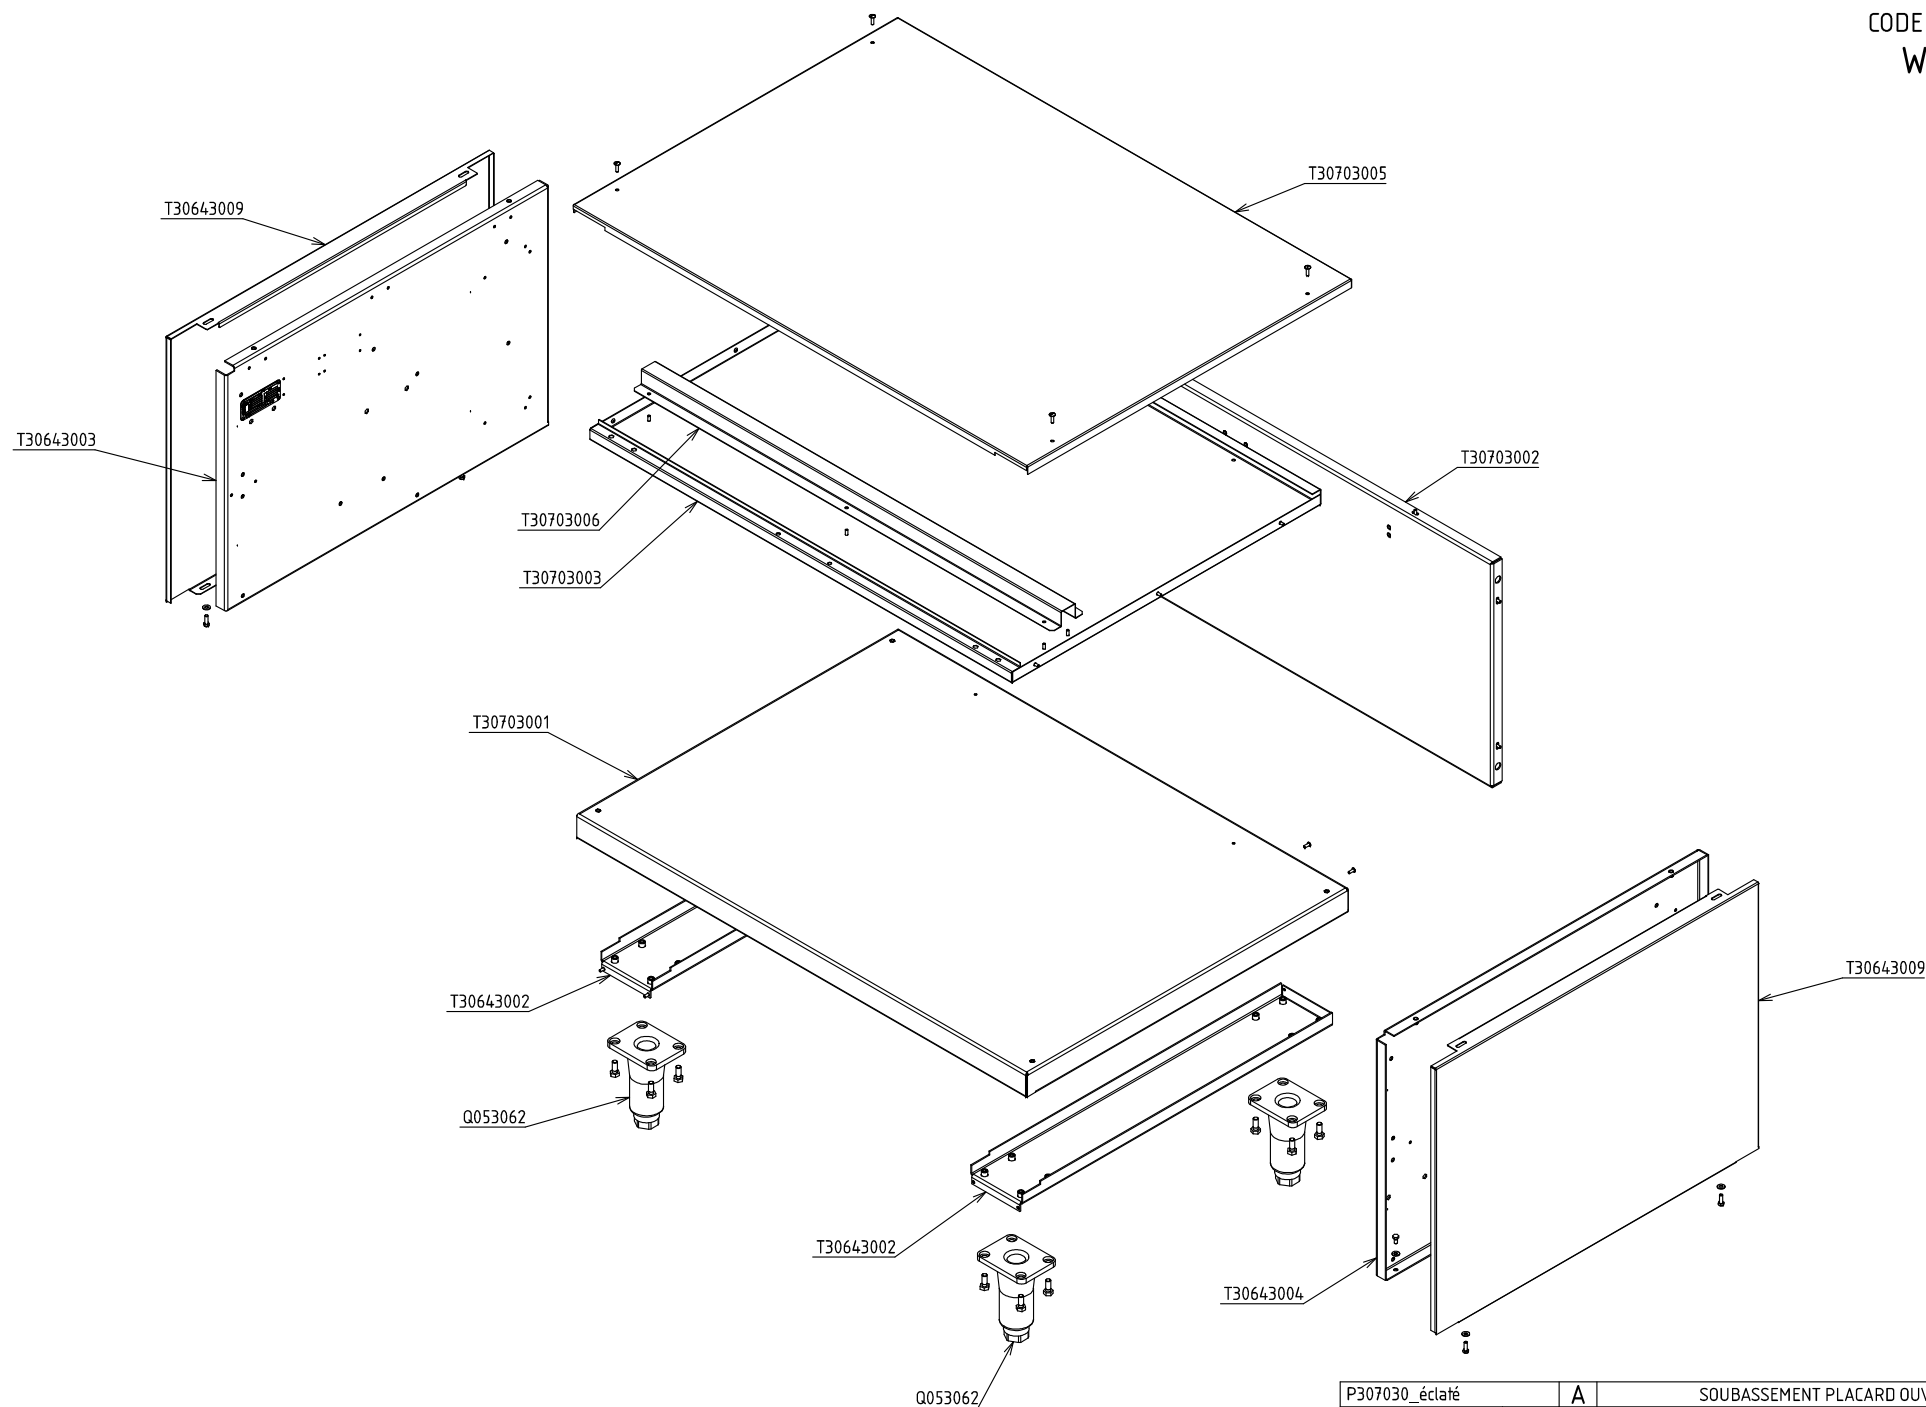
CODE COMMERCIAL


W290610

PRISE ELECTRIQUE (X330311)*

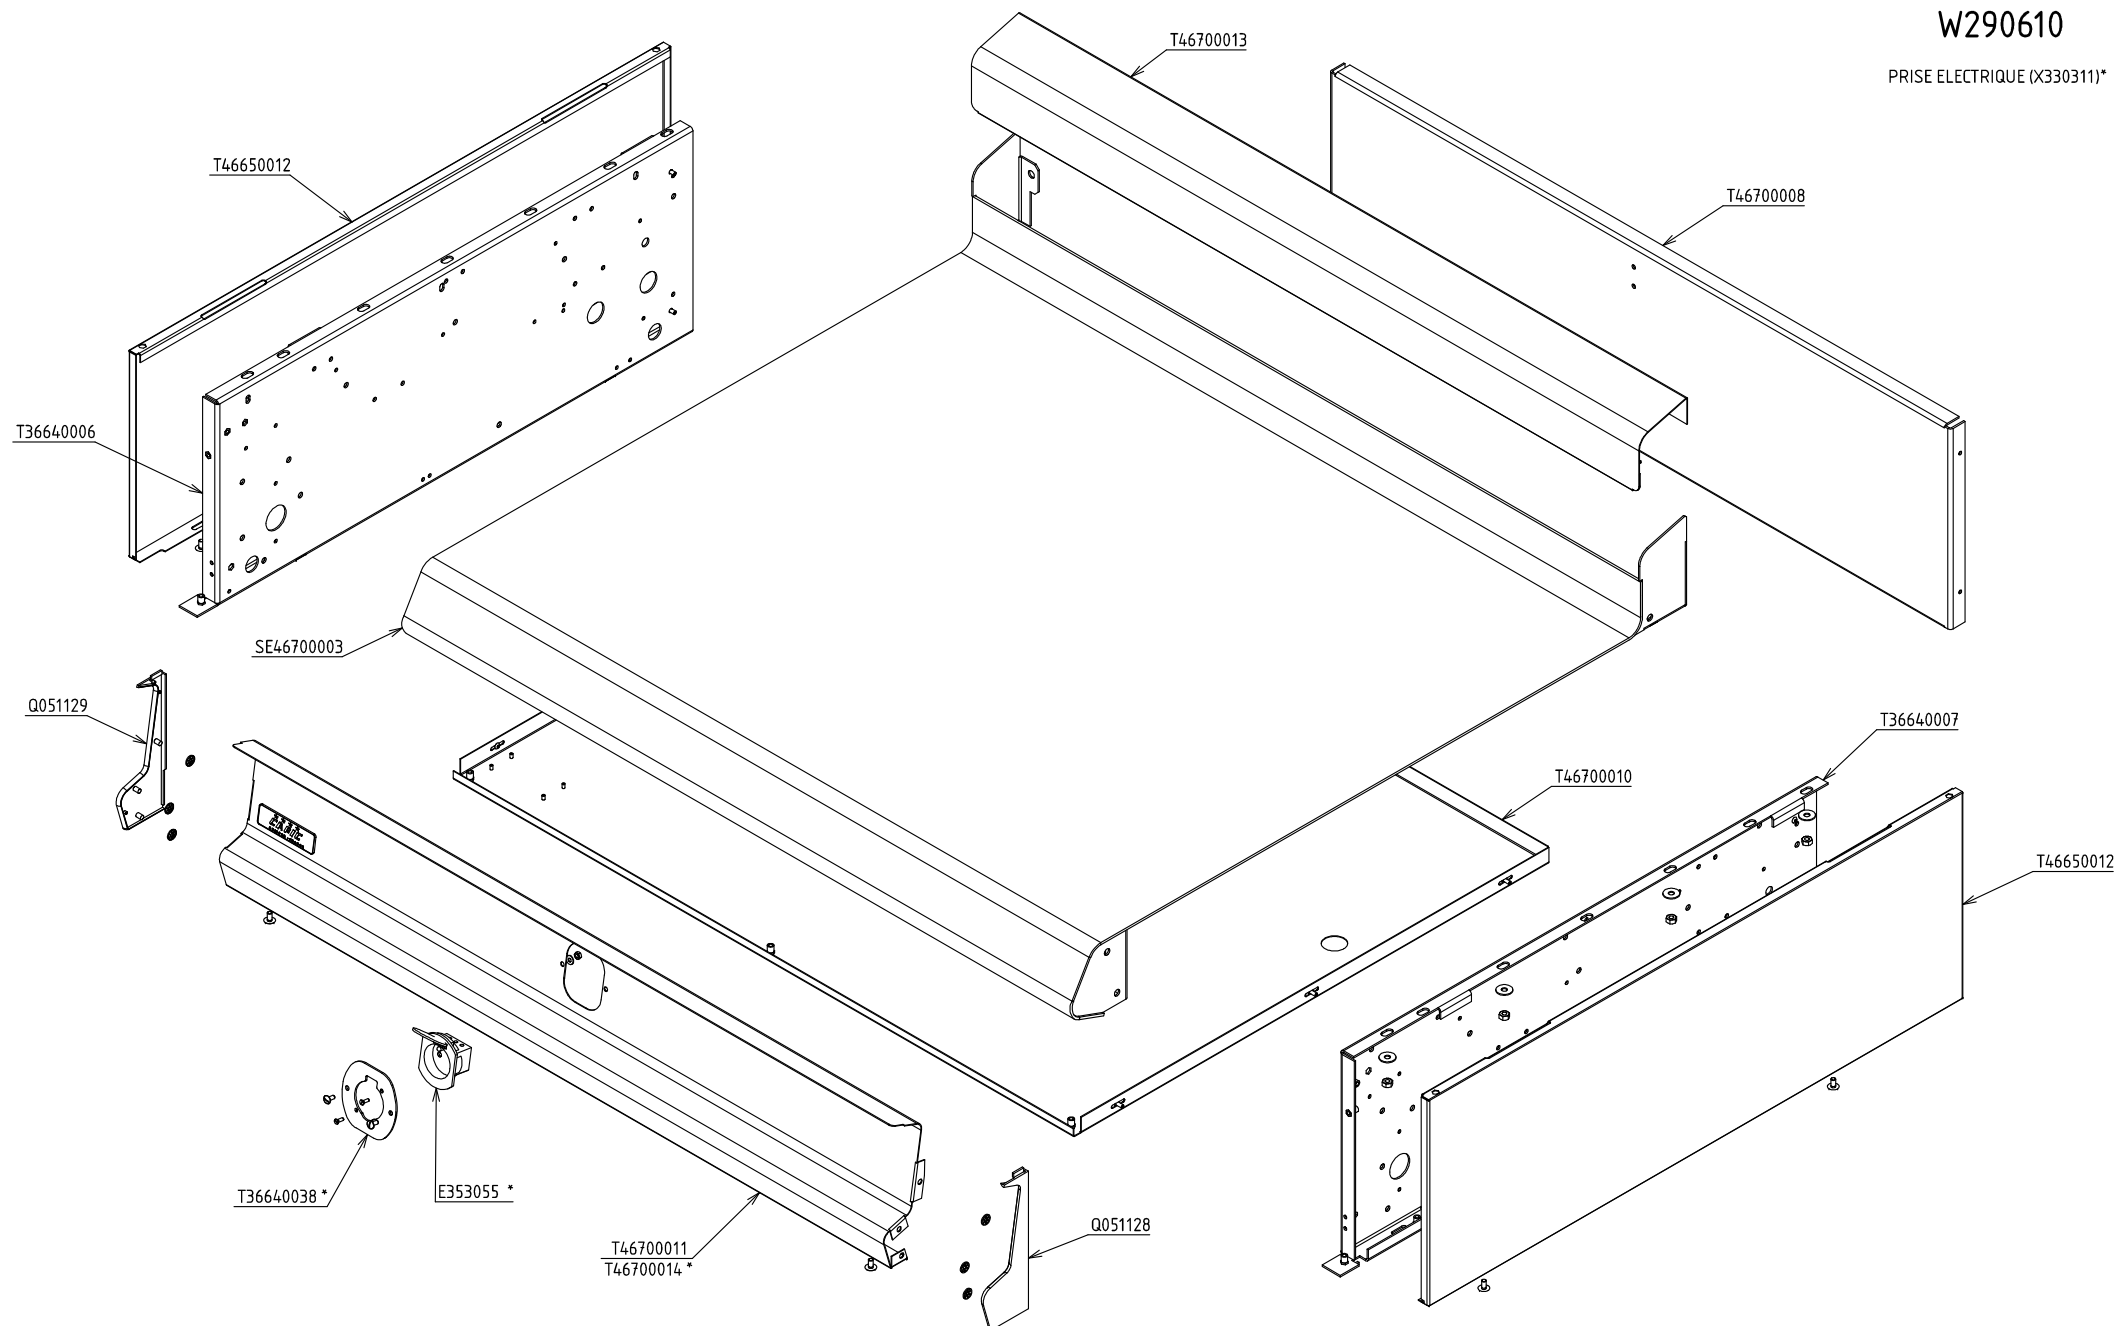

P467000P_éclaté	A	PLAN NEUTRE ARMEN
		FACADE 1000
	1/1	Plan réalisé le : 20/01/2010 Par : Y.Champion
		Dernière date de modif : - Par : -
SA CAPIC AVENUE DES SPORTS 29556 QUIMPER CEDEX 9 TEL:02.98.64.77.00- FAX 02.98.52.06.47		

 

P307030_éclaté	A	SOUBASSEMENT PLACARD OUVERT ARMEN	
	1/1	FACADE 1000	
		Plan réalisé le :	19/01/2010 Par : Y.Champion
		Dernière date de modif : - Par :	
SA CAPIC AVENUE DES SPORTS 29556 QUIMPER CEDEX 9 TEL:02.98.64.77.00- FAX 02.98.52.06.47			