


CODE COMMERCIAL


W380511

ALLUMAGE ELECTRIQUE (X901501)\*

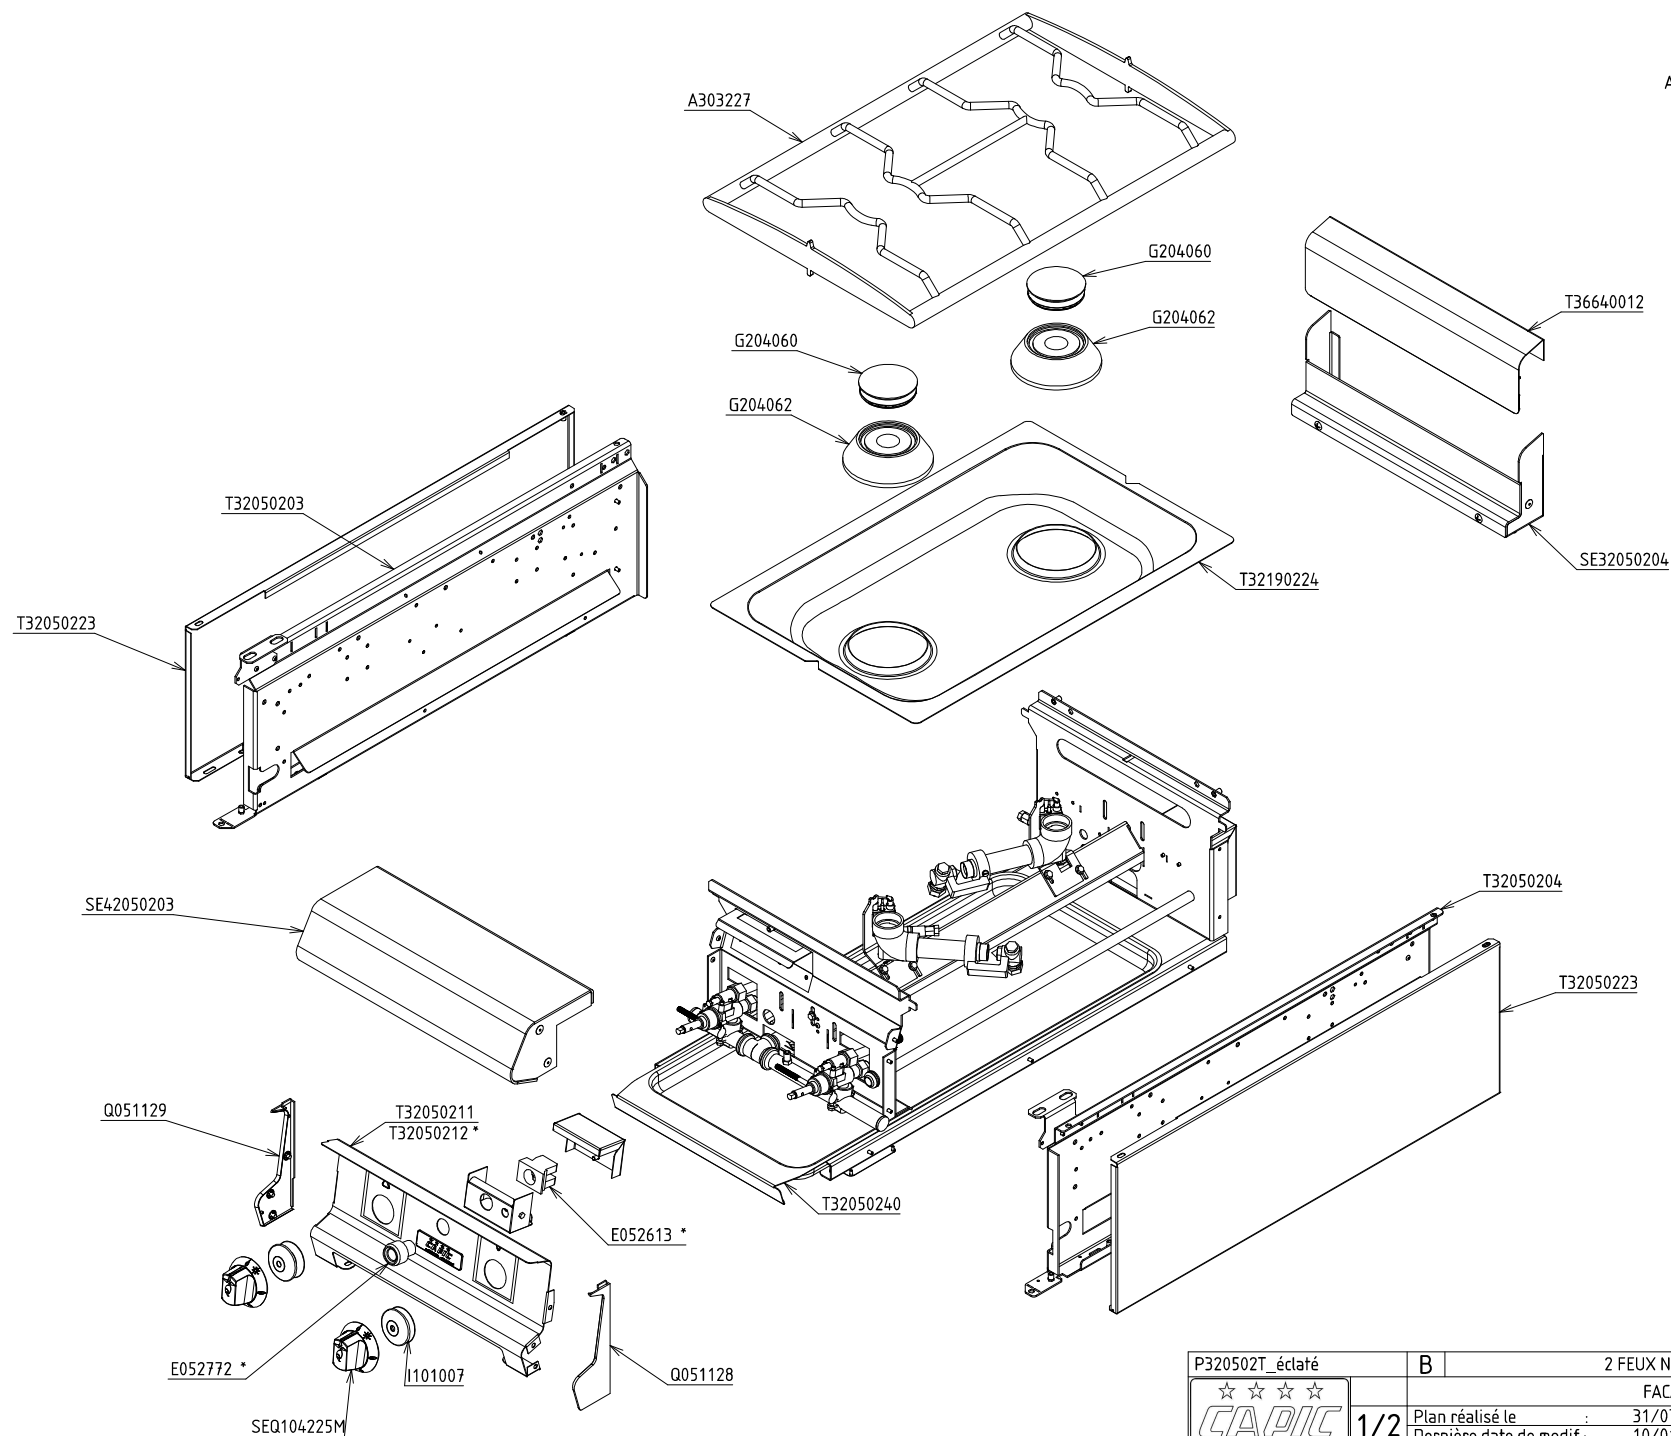



P320502T_éclaté	B	2 FEUX NUS (2x6 kW) CELTIC
☆☆☆☆		FACADE 400
CAPIC 1/2	Plan réalisé le :	31/07/2009   Par : Y.Champion
	Dernière date de modif :	10/01/2018   Par : LE GUEN
SA CAPIC AVENUE DES SPORTS 29556 QUIMPER CEDEX 9 TEL.02.98.64.77.00- FAX 02.98.52.06.47		

ALLUMAGE ELECTRIQUE (X901501)\*

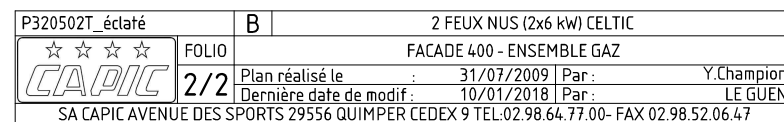

CODE COMMERCIAL  
W383041

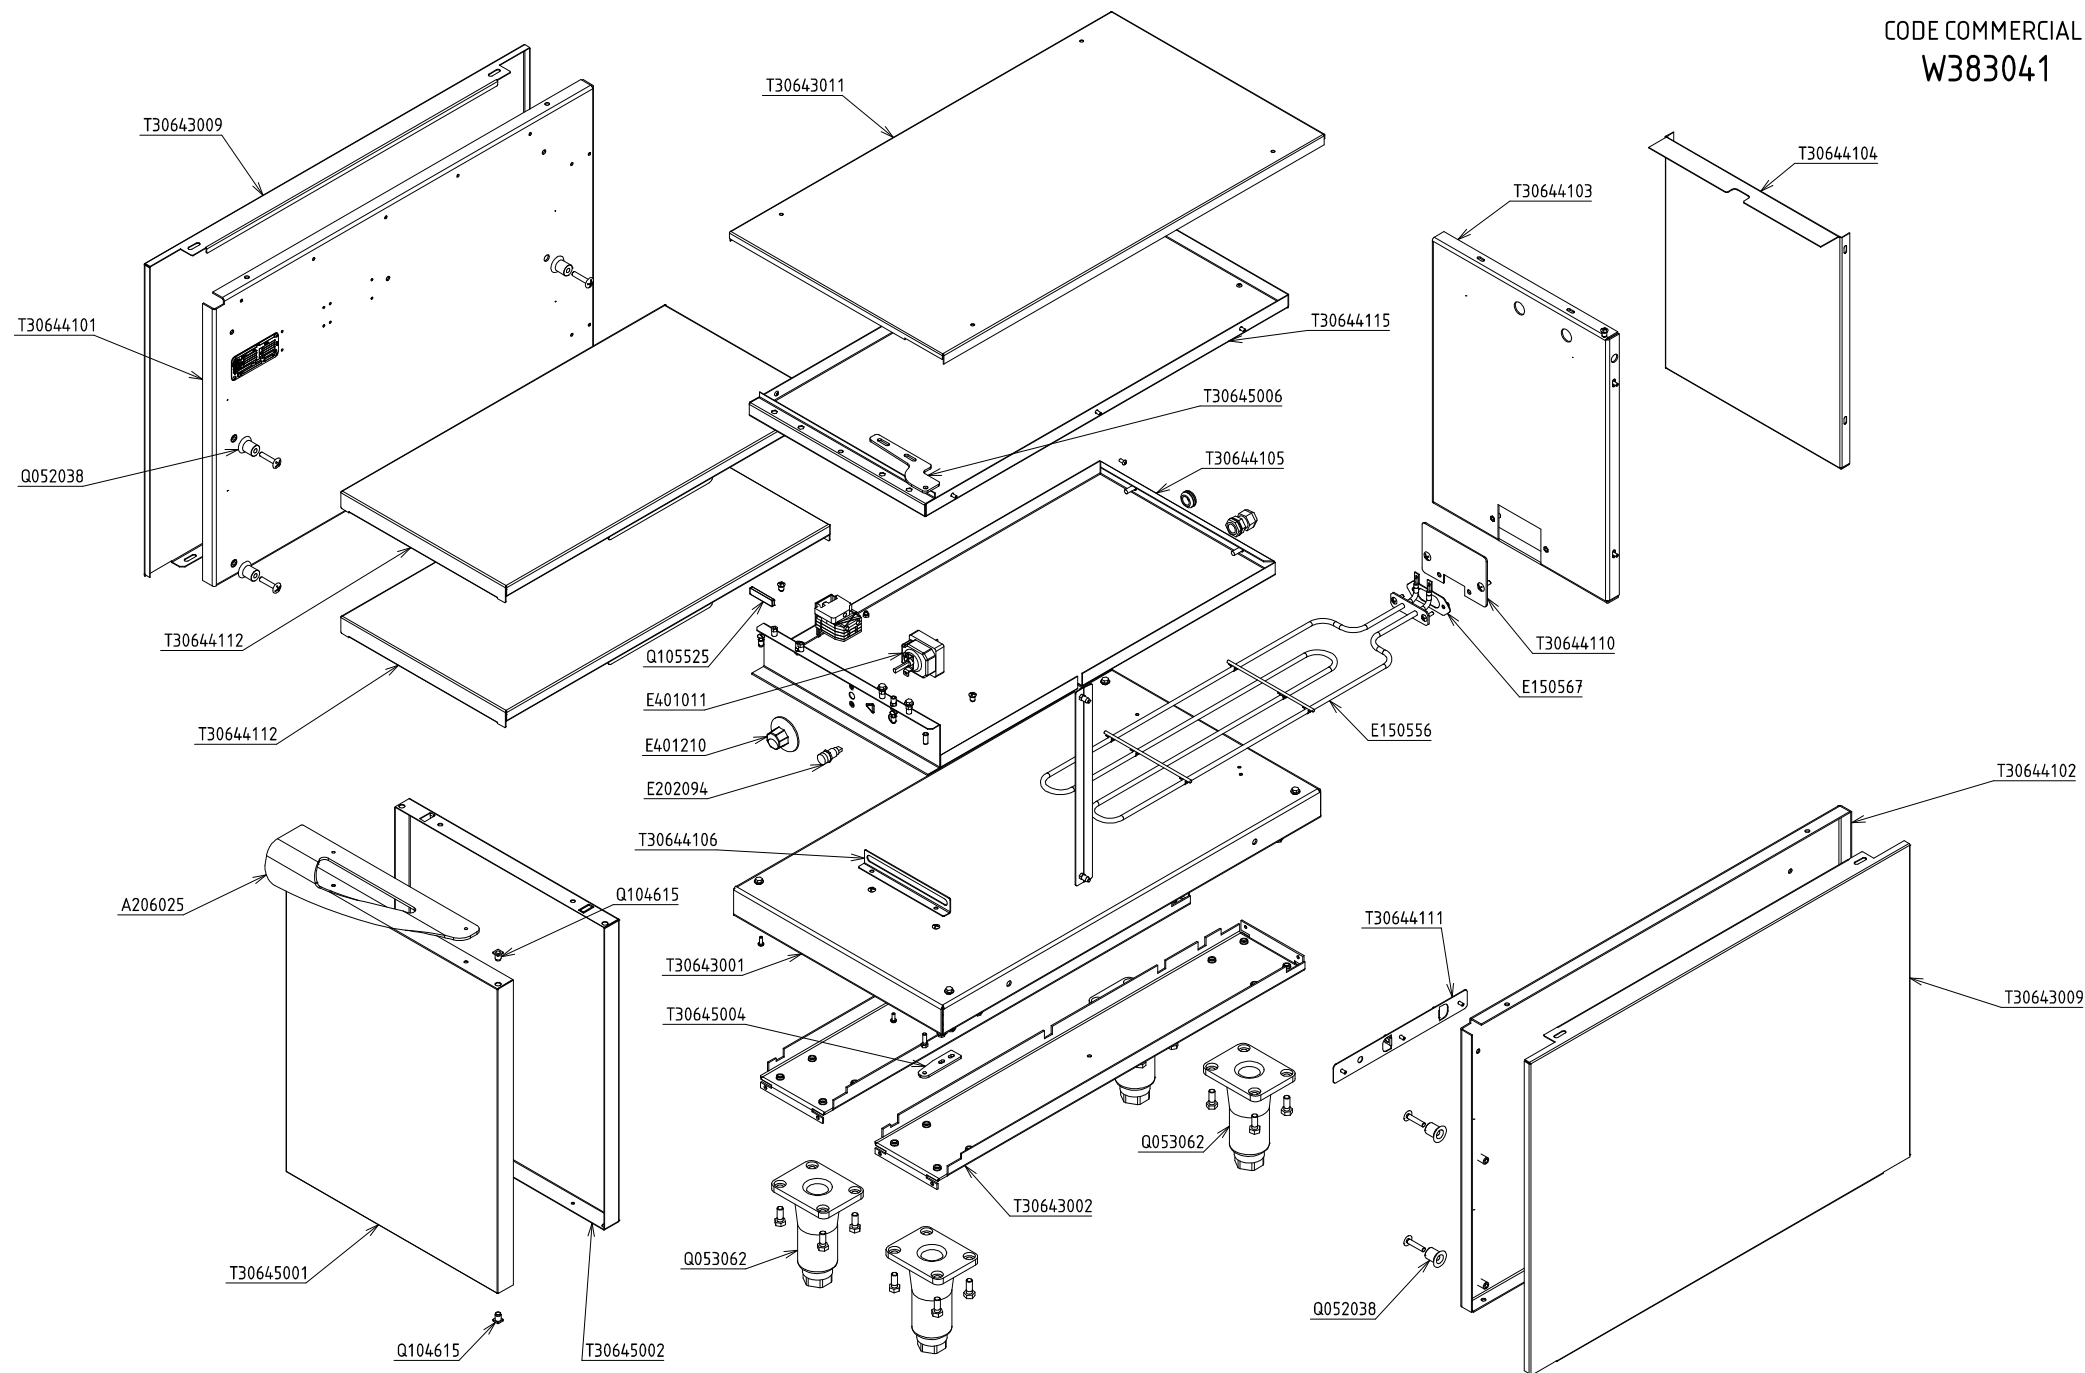

 P306441_éclaté		B	SOUBASSEMENT ETUVE CELTIC	
	FOLIO	FACADE 400		
	1/1	Plan réalisé le	: 28/07/2009	Par : mmottin
		Dernière date de modif :	16/01/2018	Par : LE GUEN
		SA CAPIC AVENUE DES SPORTS 29556 QUIMPER CEDEX 9 TEL:02.98.64.77.00- FAX 02.98.52.06.47		